KONTYNUACJA NA RYS. NR. 5689-EOS04

KONTYNUACJA NA RYS. NR. 5689-EOS07

szafa ośw. SD3

proj. kabel ośw.YKXS 5x25 mm2 (SO3/obw. 2)

proj. kabel ośw.YKXS 5x25 mm2 (SO4/obw. 3)

proj. kabel ośw.YKXS 5x25 mm2 (SO3/obw. 3)

szafka złączowo pomiarowa szafka ośw. SD3/1

stacja transf. nr ST-3 (B-0593)

proj. kabel nN YAKXS 4x120 mm2 (szafka złączowo pomiarowa-SD3)

SD3-3-1 SD3-3-2 SD3-3-3 SD3-3-4 SD3-3-5 SD3-3-6 SD3-3-7 SD3-3-8 SD3-3-9 SD3-3-10 SD3-3-11 SD3-3-12 SD3-3-13 SD3-3-14 SD3-3-15 SD3-3-16 SD3-3-17 SD3-3-18 SD3-3-19 SD3-3-20 SD3-3-21 SD3-3-22 SD3-3-23 SD3-3-24 SD3-3-25 SD3-3-26 SD3-3-27 SD3-3-28

SD3-2-1 SD3-2-2 SD3-2-3 SD3-2-4 SD3-2-5 SD3-2-6 SD3-2-7 SD3-2-8 SD3-2-9 SD3-2-10 SD3-2-11 SD3-2-12 SD3-2-13 SD3-2-14 SD3-2-15 SD3-2-16 SD3-2-17 SD3-2-18

SD4-3-1 SD4-3-2 SD4-3-3 SD4-3-4 SD4-3-5 SD4-3-6 SD4-3-7 SD4-3-8 SD4-3-9 SD4-3-10 SD4-3-11 SD4-3-12 SD4-3-13 SD4-3-14

SD4-4-1 SD4-4-2 SD4-4-3 SD4-4-4 SD4-4-5 SD4-4-6 SD4-4-7 SD4-4-8 SD4-4-9 SD4-4-10 SD4-4-11 SD4-4-12 SD4-4-13 SD4-4-14 SD4-4-15 SD4-4-16 SD4-4-17 SD4-4-18 SD4-4-19 SD4-4-20 SD4-4-21 SD4-4-22

10KD 11KD 12KD 1KL 3KL

MAPA SYTUACYJNO-WYSOKOŚCIOWA

z geodezyjną inwentaryzacją urządzeń podziennych

skala 1:500

arc. kuzaki
m. Bełchatów
obręb: 8, 12

uiceie Lodzkiea w Bełchatowie

Mapa służy do celów projektowych.

Osnowa: układ współrzędnych: 1965
Poziom odniesienia: Kronsztad
Wykonano na podstawie mapy zasadniczej
Sekcje: 132.218.234.4 (218); 132.231.002.2 (228);
oraz pomiaru sytuacyjno-wysokościowego wykonanego przez:

T.P.G - Piotr Karwulewicz
ul. Myśliwska 2 lok. 222
97-300 Piotrków Trybunalski
geodeta upr. 20009 - mgr inż. Piotr Karwulewicz

Granice sporządzono zgodnie ze stanem w ewidencji gruntów.
Mapa aktualna na dzień: 09.03.2010 r. w zakresie opracowania.

Uzgodnienia projektowane sprzeglono w Z.U.D. dnia 09.03.2010 r.

Uklad arkuszy

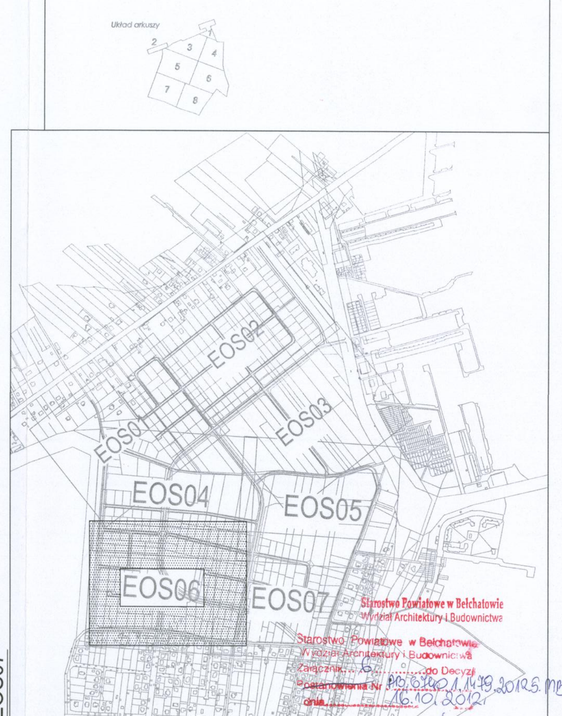

Starostwo Powiatowe w Bełchatowie
Wydział Architektury i Budownictwa
Starostwo Powiatowe w Bełchatowie
Wydział Architektury i Budownictwa
Zatwierdzono dnia 20 Grudzia
Pozwolenie na budowę Nr 86.6520.1.1479.2012.MBU
dnia 28.01.2013
Z upr. STAROSTY
mgr inż. [illegible]
ARCHITEKT BUDOWNICTWA

Plan Ogólny

1:500

LEGENDA:

OŚWIETLENIE:

- proj. latarnia ośw. ulicznego, słup stalowy h=8m z oprawami 70W
- proj. latarnia ośw. parkowego, słup stalowy h=7m z oprawami 70W
- proj. kabel ośw. YKXS 5x25 mm2

SD3-1-35 — nr latarni oświetleniowej, nr obwodu oświetleniowego, nr szafy oświetleniowej

Popr.	Data	Opis	Opr.	Spr.

Inwestor:

MIASTO BEŁCHATÓW

Projekt:

BUDOWA DRÓG I UZBROJENIA DLA OSIEDLA MIESZKANIOWEGO LUDWIKÓW

Tytuł:

TRASY SIECI OŚWIETLENIOWYCH

Plan zagospodarowania terenu - sieci oświetlenia cz. 6

Arkusz:		Skala:	1:500
Branża:	ELEKTRYCZNA		
Stadium:	PROJEKT BUDOWLANY		
Data:	08.2010	Nr Uprawnień:	Podpis:
Projektant:	mgr inż. Marek Łagodziński	MAP/0136/PWOE/07	
Projektant:			
Opracował:	mgr inż. Bartłomiej Karcz		
Sprawdził:	mgr inż. Jerzy Nowak	Rp-Upr. 353/93	

TOBIN
Patrick J. Tobin & Co. Ltd.

TOBIN Consulting Engineers,
Block 10-4, Blanchardstown Corporate Park,
Dublin 15, Irlandia.
tel: +353-(0)1-8030406
fax:+353-(0)1-8030409
e-mail: dublin@tobin.ie
www.tobin.ie

NR RYS.:	Nr Poprawki:
5689 - EOS06	A