RZUT PIWNICY SKALA 1:50

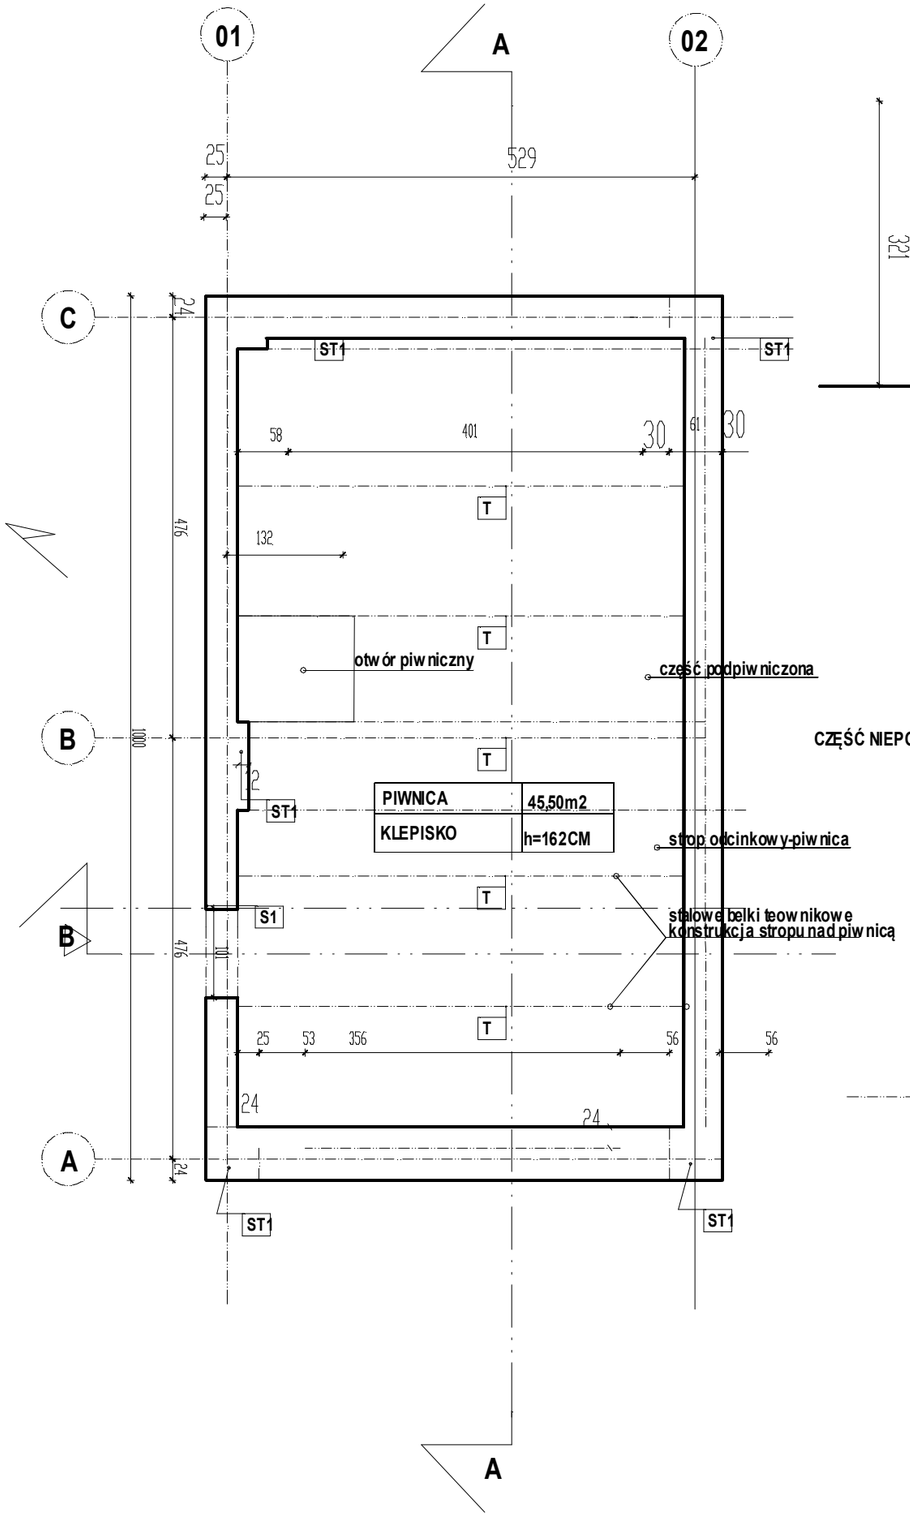

PRZEKRÓJ A-A SKLA 1:50

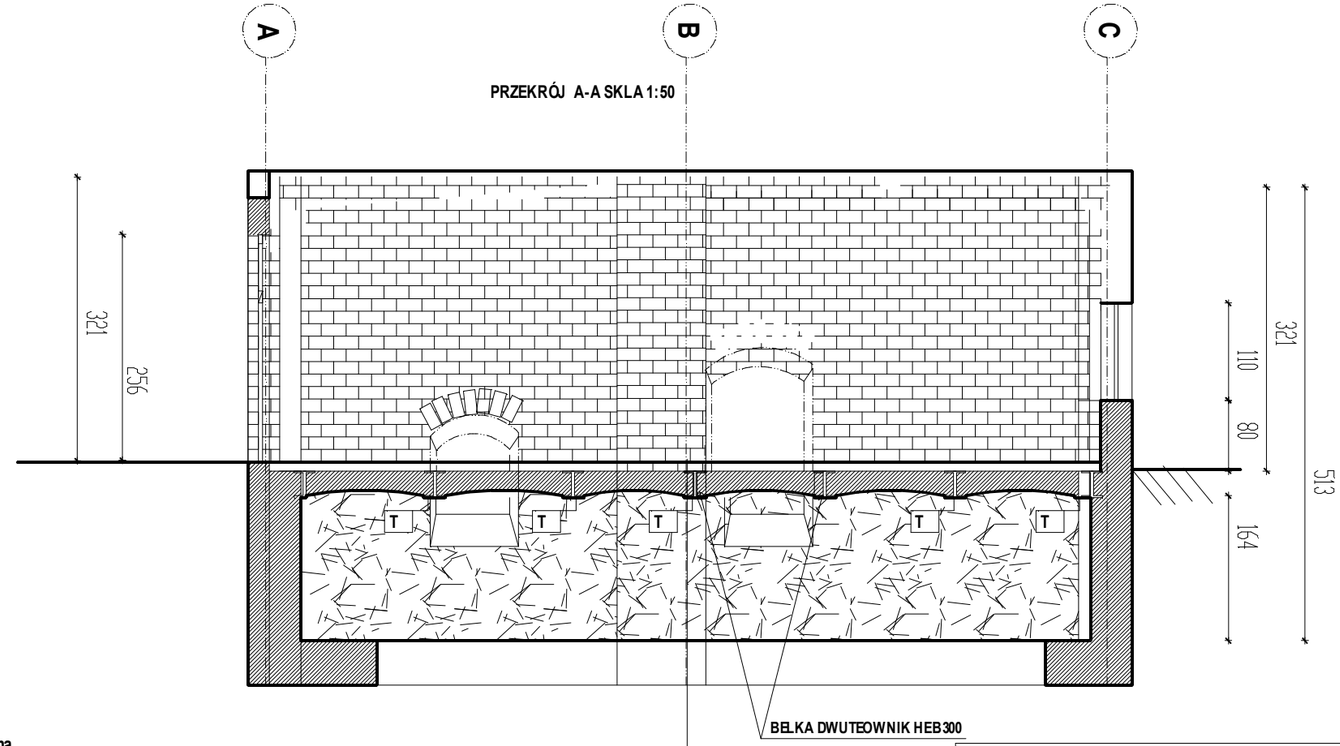

POWIERZCHNIA PIWNICY	45,50M2	H=162cm

CZĘŚĆ NIEPODPIWNICZONA

PRZEKRÓJ B-B SKLA 1:50

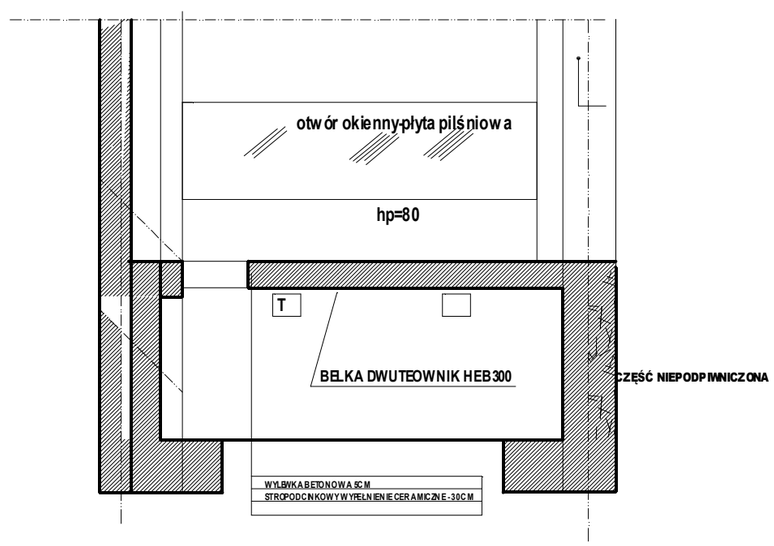

OZNACZENIA:

N — KIERUNEK PŁN.

WEJŚCIA

ST1	SŁUPY KONSTRUKCYJNE ŻELBETOWE V 60X52CM
T	BELKA DWUTEOWNIK HEB300
S1	ŚCIANA ZWNĘTRZNA MUROWANA CEGŁA I PUSTAKI (WYPEŁNIENIE MIESZANE 36CM
S2	ŚCIANA ZWNĘTRZNA MUROWANA CEGŁA 24CM
S3	ŚCIANA ZWNĘTRZNA MUROWANA CEGŁA 12CM

UWAGI:

1. Inwentaryzacja została wykonana celem przeprowadzenia rozbiórki przedmiotowego obiektu, nie może być wykorzystywana w innych celach bez wcześniejszej analizy.
2. Wszystkie wymiary sprawdzić na budowie w razie konieczności
3. Rysunki rozpatrywać z pozostałą częścią dokumentacji i szczególności opisem technicznym, planem BIOZ, STWiORami etc.
4. W razie pytań kontaktować się nadzorem autorskim z projektantem.

BARBARA FILIPOWSKA B.V.F.K STUDIO, UL. ROZRYWKA 20/12 31-419 KRAKÓW

B.V. F.K STUDIO

Inwestor	GMINA SOŚNICOWICE z siedzibą w Urzędzie Miejskim, ul. Rynek 19, 44-153 Sośnicowice			
Adres obiektu	działka nr 1003/115 obr. 0007 Sośnicowice przy ul. Raciborskiej w Sośnicowicach			
Temat	Rozbiórka obiektu przy ul. Raciborskiej w Sośnicowach na działce nr 1003/115		Branża	Architektura
Treść rysunku	RZUT PIWNICY	Nr uprawnień	Podpis	Data 30.01.2019
Autor opracowania	mgr inż.arch. Barbara Filipowska	MPDIA/021/2011		Skala 1:50
Współpraca	Vassiliy Karpov			Nr Rys. 03