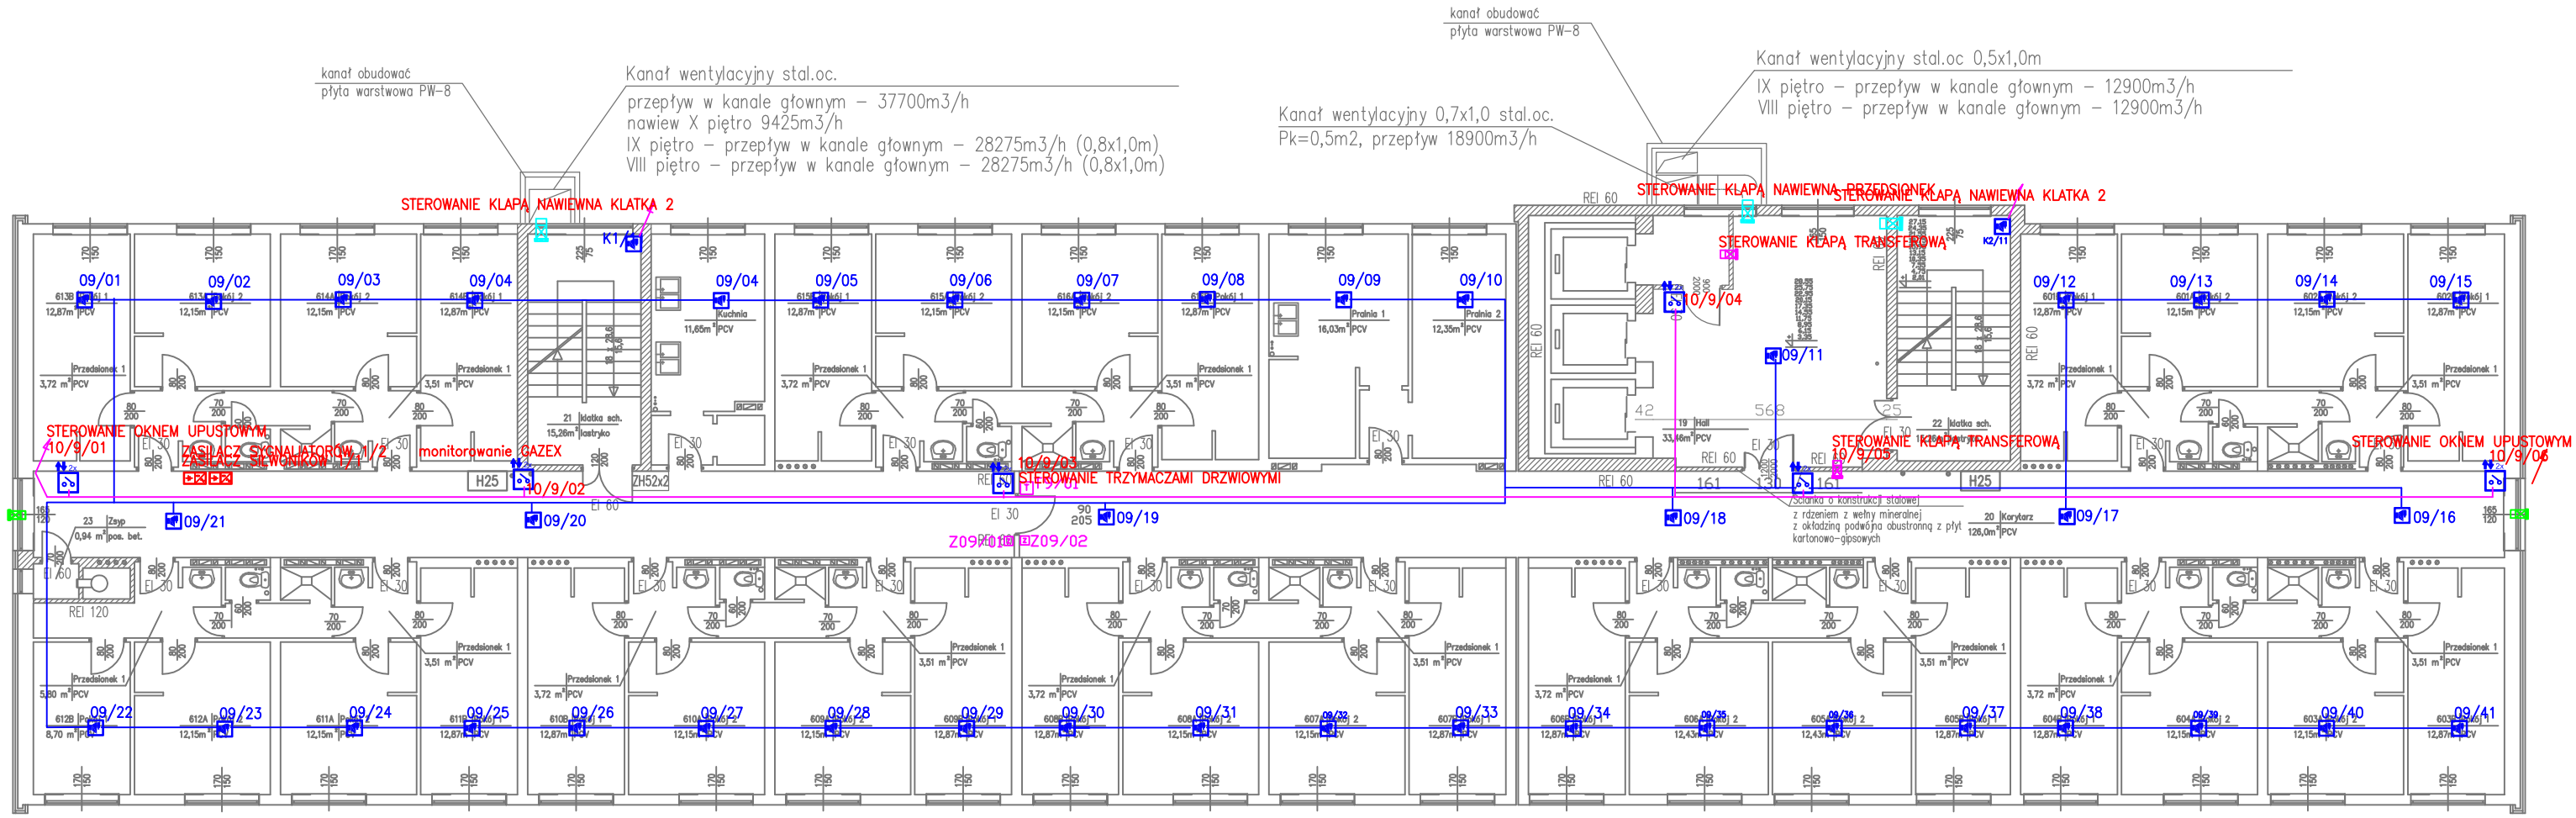

LEGENDA:

- Optyczna czujka dymu DOR-4046
- Czujka izotopowa DIO-4046
- Czujka temperatury TUN-4046
- Wskaźnik zadziałania czujki WZ-31
- Przycisk ROP-4001M + ramka n/t RM-60-R
- Przycisk zewnętrzny ROP-4001MH + ramka n/t

kolorem zielonym elementy istniejące

- CSP Centrala POLON 6000
- Optyczna czujka dymu DOR-4046
- Czujka izotopowa DIO-4046
- Czujka temperatury TUN-4046
- Wskaźnik zadziałania czujki WZ-31
- Przycisk ROP-4001M + ramka n/t RM-60-R
- Przycisk zewnętrzny ROP-4001MH + ramka n/t
- Czujka liniowa

kolorem czerwonym elementy projektowane

- Moduł sterujący EKS 6040-4wyjściowy
- Moduł kontrolny wysoko napieciowy EKS 6400 4-wejściowy
- Moduł kontrolny wysoko napieciowy EKS 6202 2-wejściowy
- Moduł kontrolny niskonapieciowy EKS 6022 2-wejściowy 2-wyjsciowy
- Moduł kontrolny niskonapieciowy EKS 6044 4-wejściowy 4-wyjsciowy
- Sygnalizator akustyczny z komunikatem
- Zasilacz przeciwpożarowy Merawex 3A z akumulatorami 18 Ah

- T – trzymacz elektromagnetyczny
- Z – zamek rewersyjny
- X – zwalniacz trzymaczy
- przycisk wyjscia

RZECZOZNAWCA DO SPRAW ZABEZPIECZEŃ PRZECIWPOŻAROWYCH
mgr inż. Piotr Głowala Nr upr. 540/2011
Płock, dnia 08.08.2016 r.
(miejscowość, data)
Zgodność projektu z wymaganiami ochrony przeciwpożarowej stwierdzam
bez uwag ~~z uwagami:~~

Jednostka prowadząca temat:

PRACOWNIA PROJEKTOWA HYDROMONT
Pracowania Projektowa " HYDROMONT "
Nowak, Moderacki s.c.
ul. Al. Jachowicza 17A, 09-402 Płock

BP TELECOM
BP TELECOM NORBERT GÓRZYŃSKI
09-402 Płock ul. 3go Maja 12 lokal 68

Inwestor:
POLITECHNIKA WARSZAWSKA FILIA W PŁOCKU
Politechnika Warszawska Filia w Płocku
ul. Łukasiewicza 17, 09-400 Płock.

BRANŻA	ELEKTRYCZNA	
	Imię i Nazwisko Nr uprawnień	Podpis
PROJEKTANT:	mgr inż. Marcin Ziemiński nr ew. MAZ/0436/POOE/06	
SPRAWDZAJĄCY:	mgr inż. Ireneusz Kuźmiuk nr ew. LUB/0145/POOE/10	
OPRACOWAŁ:	mgr inż. Norbert Górzyński. TECHNIK Mon. SAN nr. 2006/2/2006 Licencja: zab. instr. B. nr. nr 0010911 CNBOP dla systemów DIO nr. 2/07/2008 CNBOP dla systemów SSP nr. 1/11/2008 STP 029/2014	
Data: 06.2016 r.	Nr rys. PW_TT_24	Skala 1:100

Nazwa inwestycji:
PROJEKT WYKONAWCZY
Dostosowanie budynku DS „Wcześniak" do aktualnych wymogów p-poż w zakresie instalacji hydrantowej, rozbudowy instalacji SSP, przebudowy instalacji elektroenergetycznej oraz instalacji ochrony przed zadymieniem dróg ewakuacyjnych.

Nazwa rys.
PROJEKT WYKONAWCZY
INSTALACJA TELETECHNICZNA
RZUT PIETRA 9
MODUŁY SSP