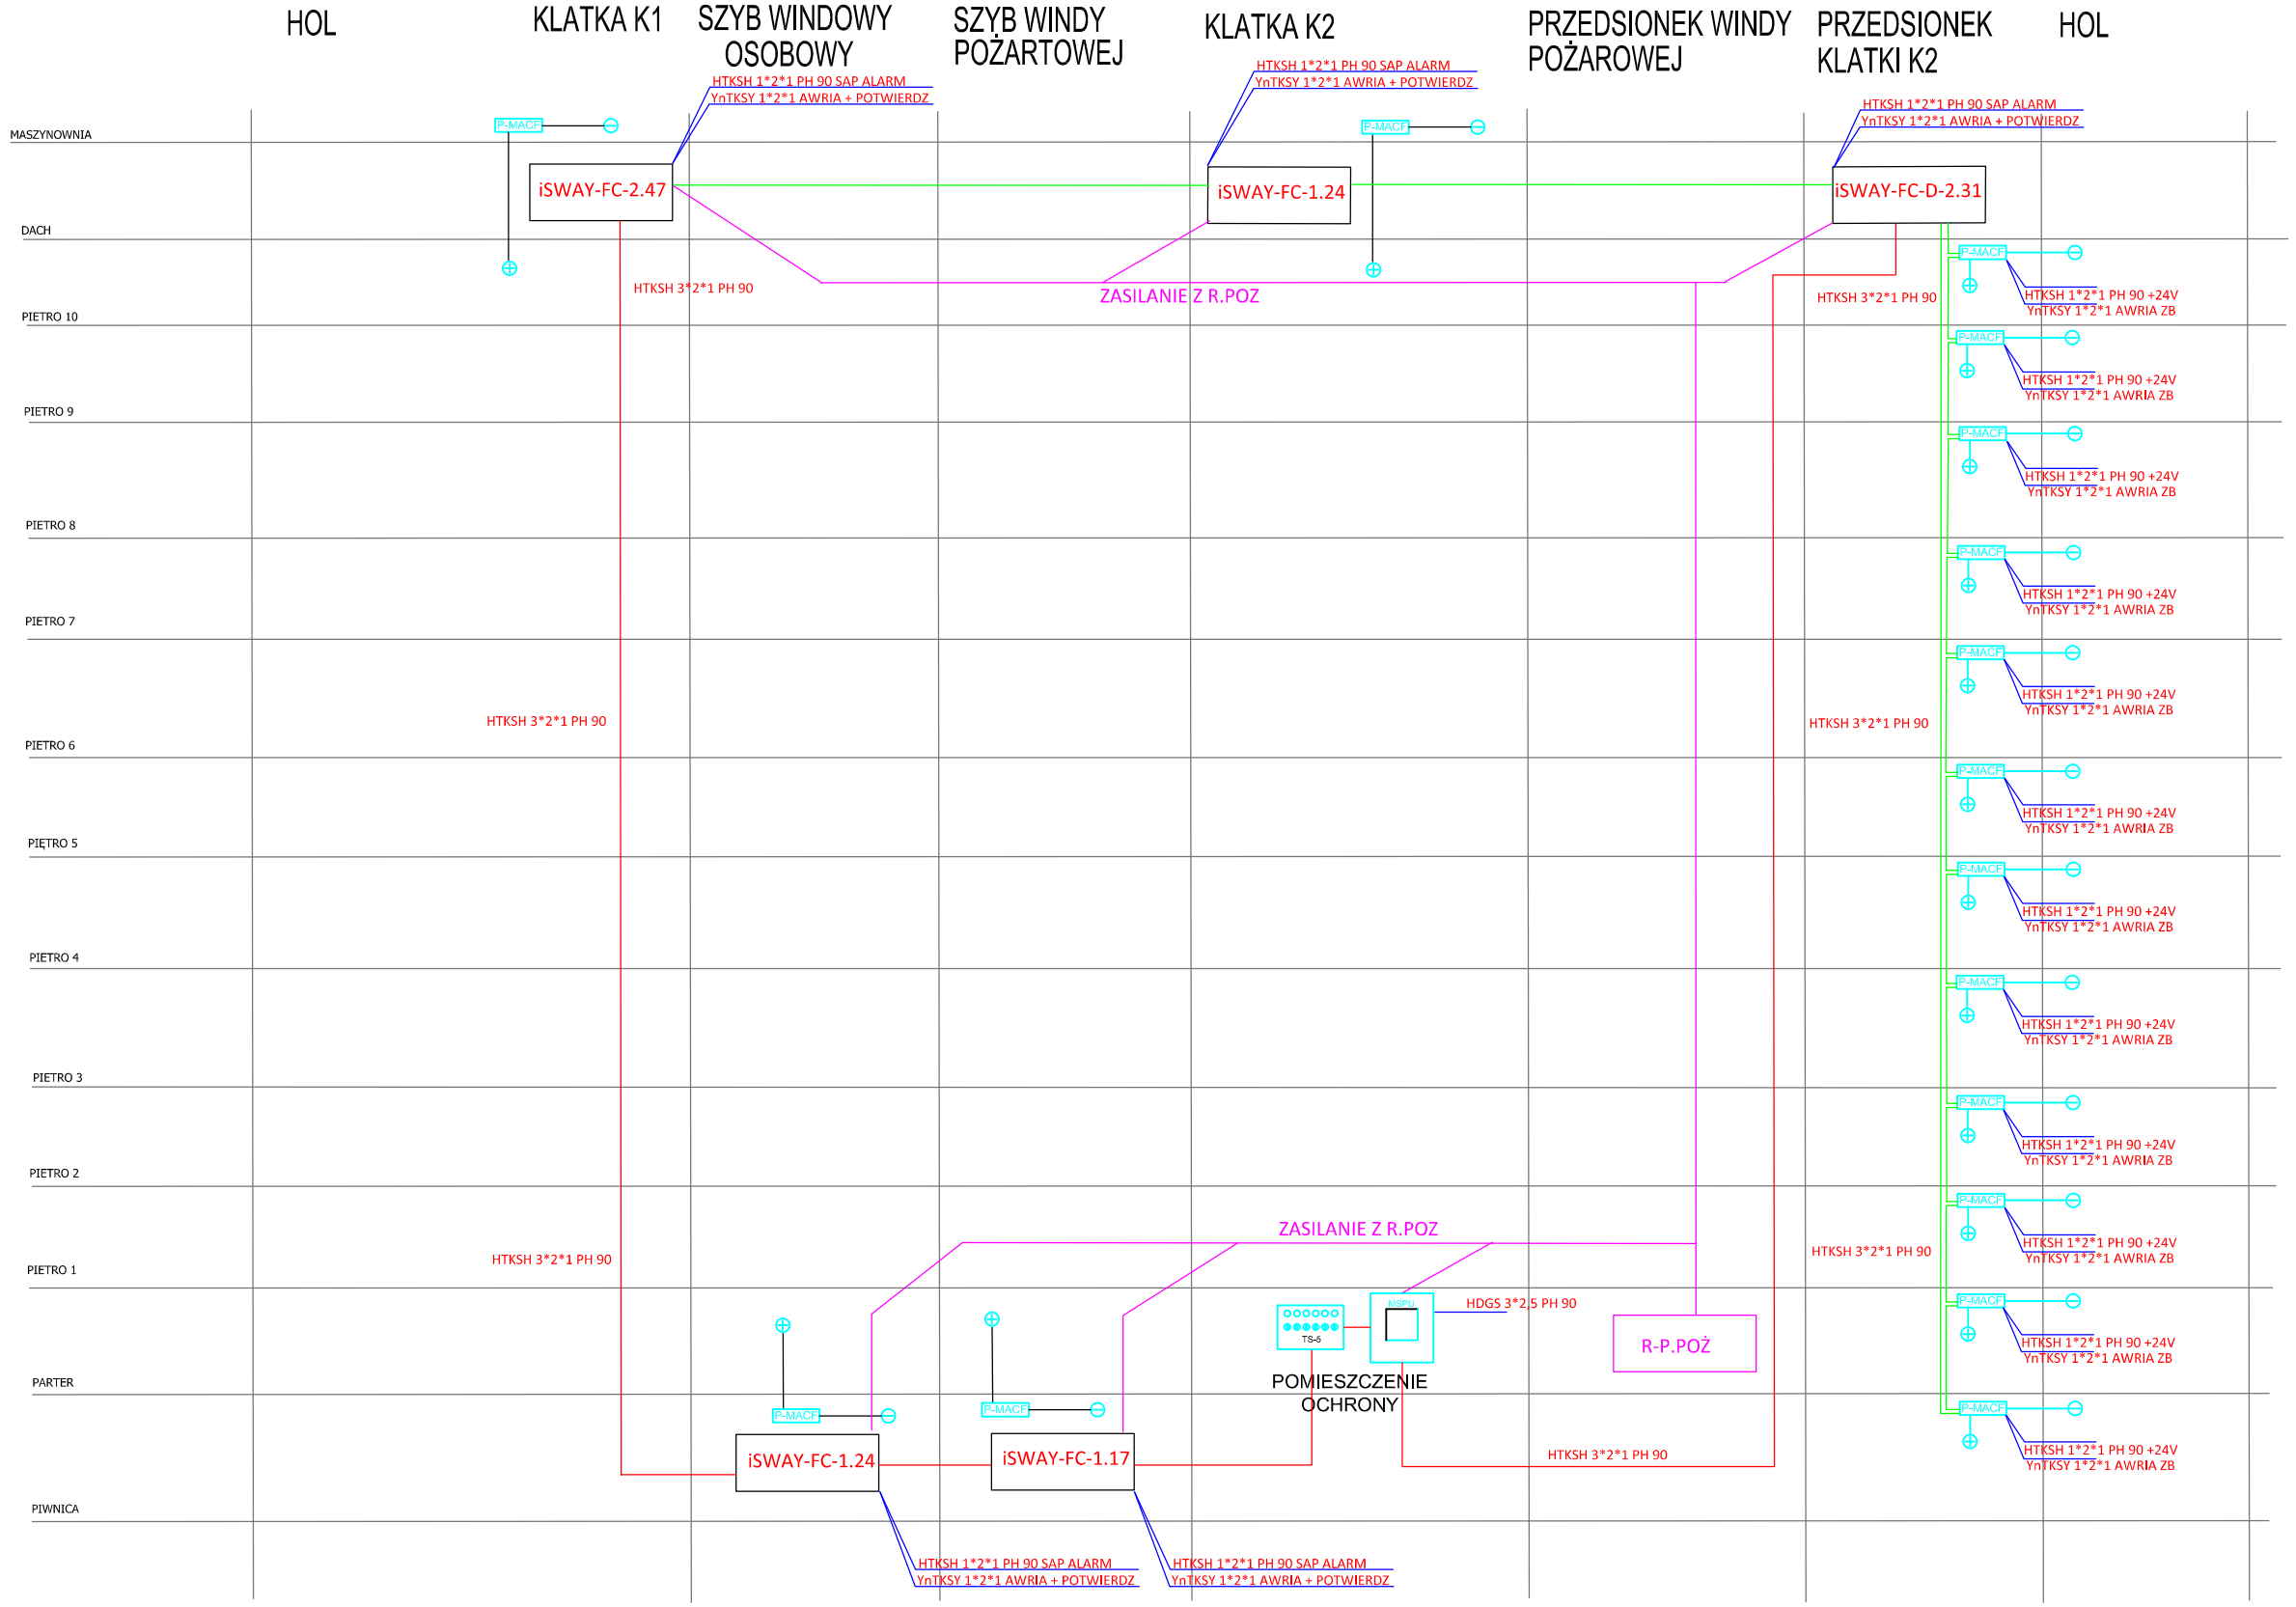

Jednostka prowadząca temat:

PRACOWNIA PROJEKTOWA hydromont

Pracownia Projektowa "*HYDROMONT*"
Nowak, Moderacki s.c.,
ul. Al. Jachowicza 17A, 09-402 Płock

BP TELECOM

BP TELECOM NORBERT GÓRZYŃSKI
09-402 Płock ul. 3go Maja 12 lokal 68

Wykonał:

POLITECHNIKA WARSZAWSKA
FILIA W PŁOCKU

Politechnika Warszawska Filia w Płocku
ul. Łukasiewicza 17, 09-400 Płock.

BRANŻA	ELEKTRYCZNA	
	Imię i Nazwisko nr uprawnień	Podpis
PROJEKTANT:	mgr Inż. Marcin Ziemiński nr ew. MAZ/ DK-36/ POOE/06	
SPRAWDZAJĄCY:	mgr Inż. Ireneusz Kuźmiuk **nr ew. LUB/0145/POOE/10**	
OPRACOWAŁ:	mgr Inż. Norbert Górzyński. TECHNIK klas. IIIA nr. 0019/P/2006 Licencja uzb. techn. II st. nr 0019511 CNBOP dla systemów DSO nr. 2202/2008 CNBOP dla systemów DSP nr. 1/11/2008 BTP 0/P/2014	

Nazwa inwestycji:

PROJEKT WYKONAWCZY

Dostosowanie budynku DS „Wcześniak" do aktualnych wymogów p-poż w zakresie instalacji hydrantowej, rozbudowy instalacji SSP, przebudowy instalacji elektroenergetycznej oraz instalacji ochrony przed zadymieniem dróg ewakuacyjnych.

Nazwa rys.

PROJEKT BUDOWLANY
INSTALACJA TELETECHNICZNA
STEROWANEI CENTRAL SMAY

Data:	Nr rys.	Skala
06.2016 r.	PB_TT_32	1:100