



PLAN ORIENTACYJNY SKALA 1:10 000

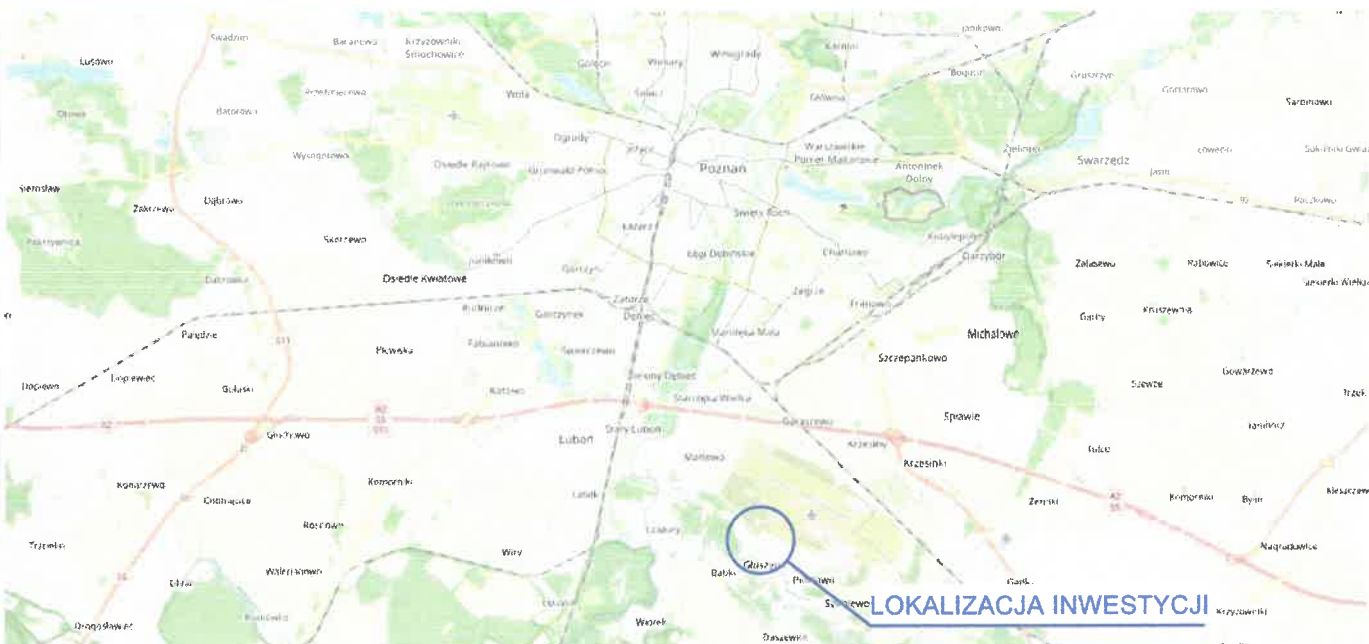

Wykonano na podstawie "© autorzy OpenStreetMap", licencja Open Data Commons Open Database License (ODbL)

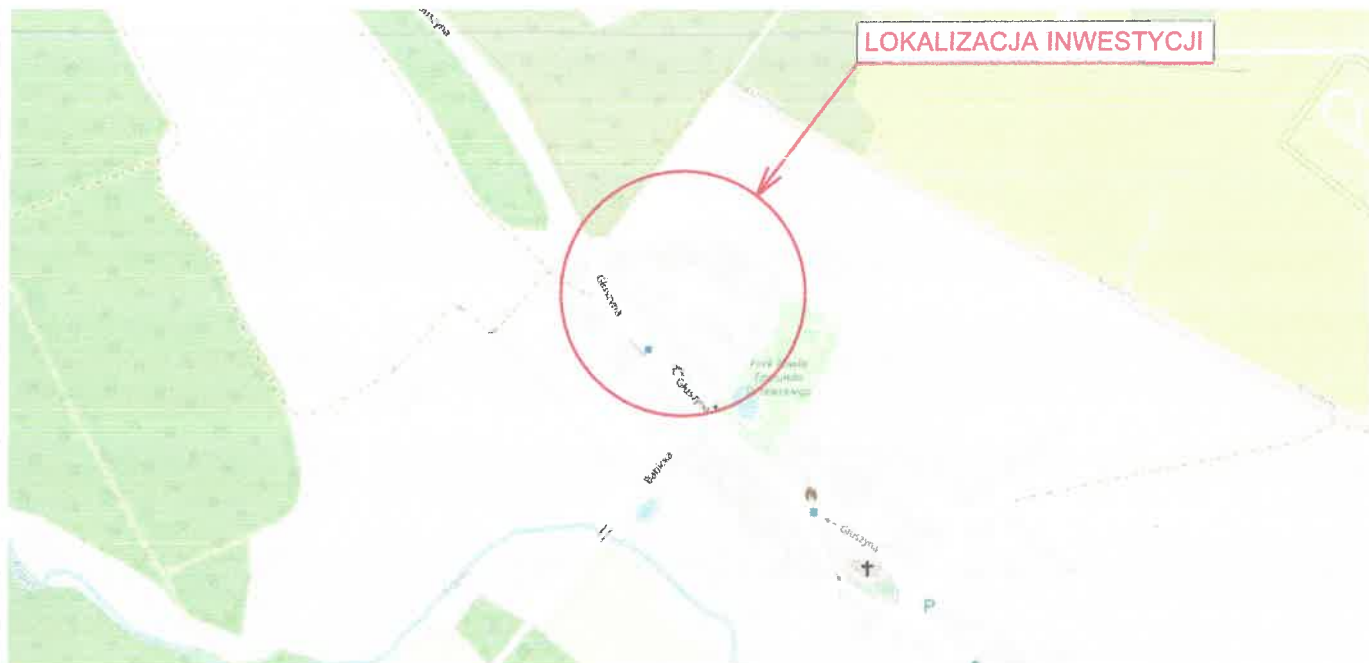

WERITY PROJEKTY

Adres: Jaracz 2p 64 - 610 Rogoźno, TEL: 609 627 292

Rodzaj oprac.:	PROJEKT STAŁEJ ORGANIZACJI RUCHU	
Inwestycja:	Projekt stałej organizacji ruchu na terenie osiedla Głuszyna 123, 123a, 123b, 123c w Poznaniu	
Nr ewid.działek:	2/47	
Inwestor:	Zarząd Komunalnych Zasobów Lokalowych ul. Matejki 57 60-770 Poznań	
Projektant	mgr inż. Piotr Marciniak Jaracz 2p, 64-610 Rogoźno nr upr: WKP/0271/POOD/10	
Nazwa rysunku:	PLAN ORIENTACYJNY	
Data opracowania:	Skala:	RYS 1.0
02.2022	1:10 000	

ark 297x210