


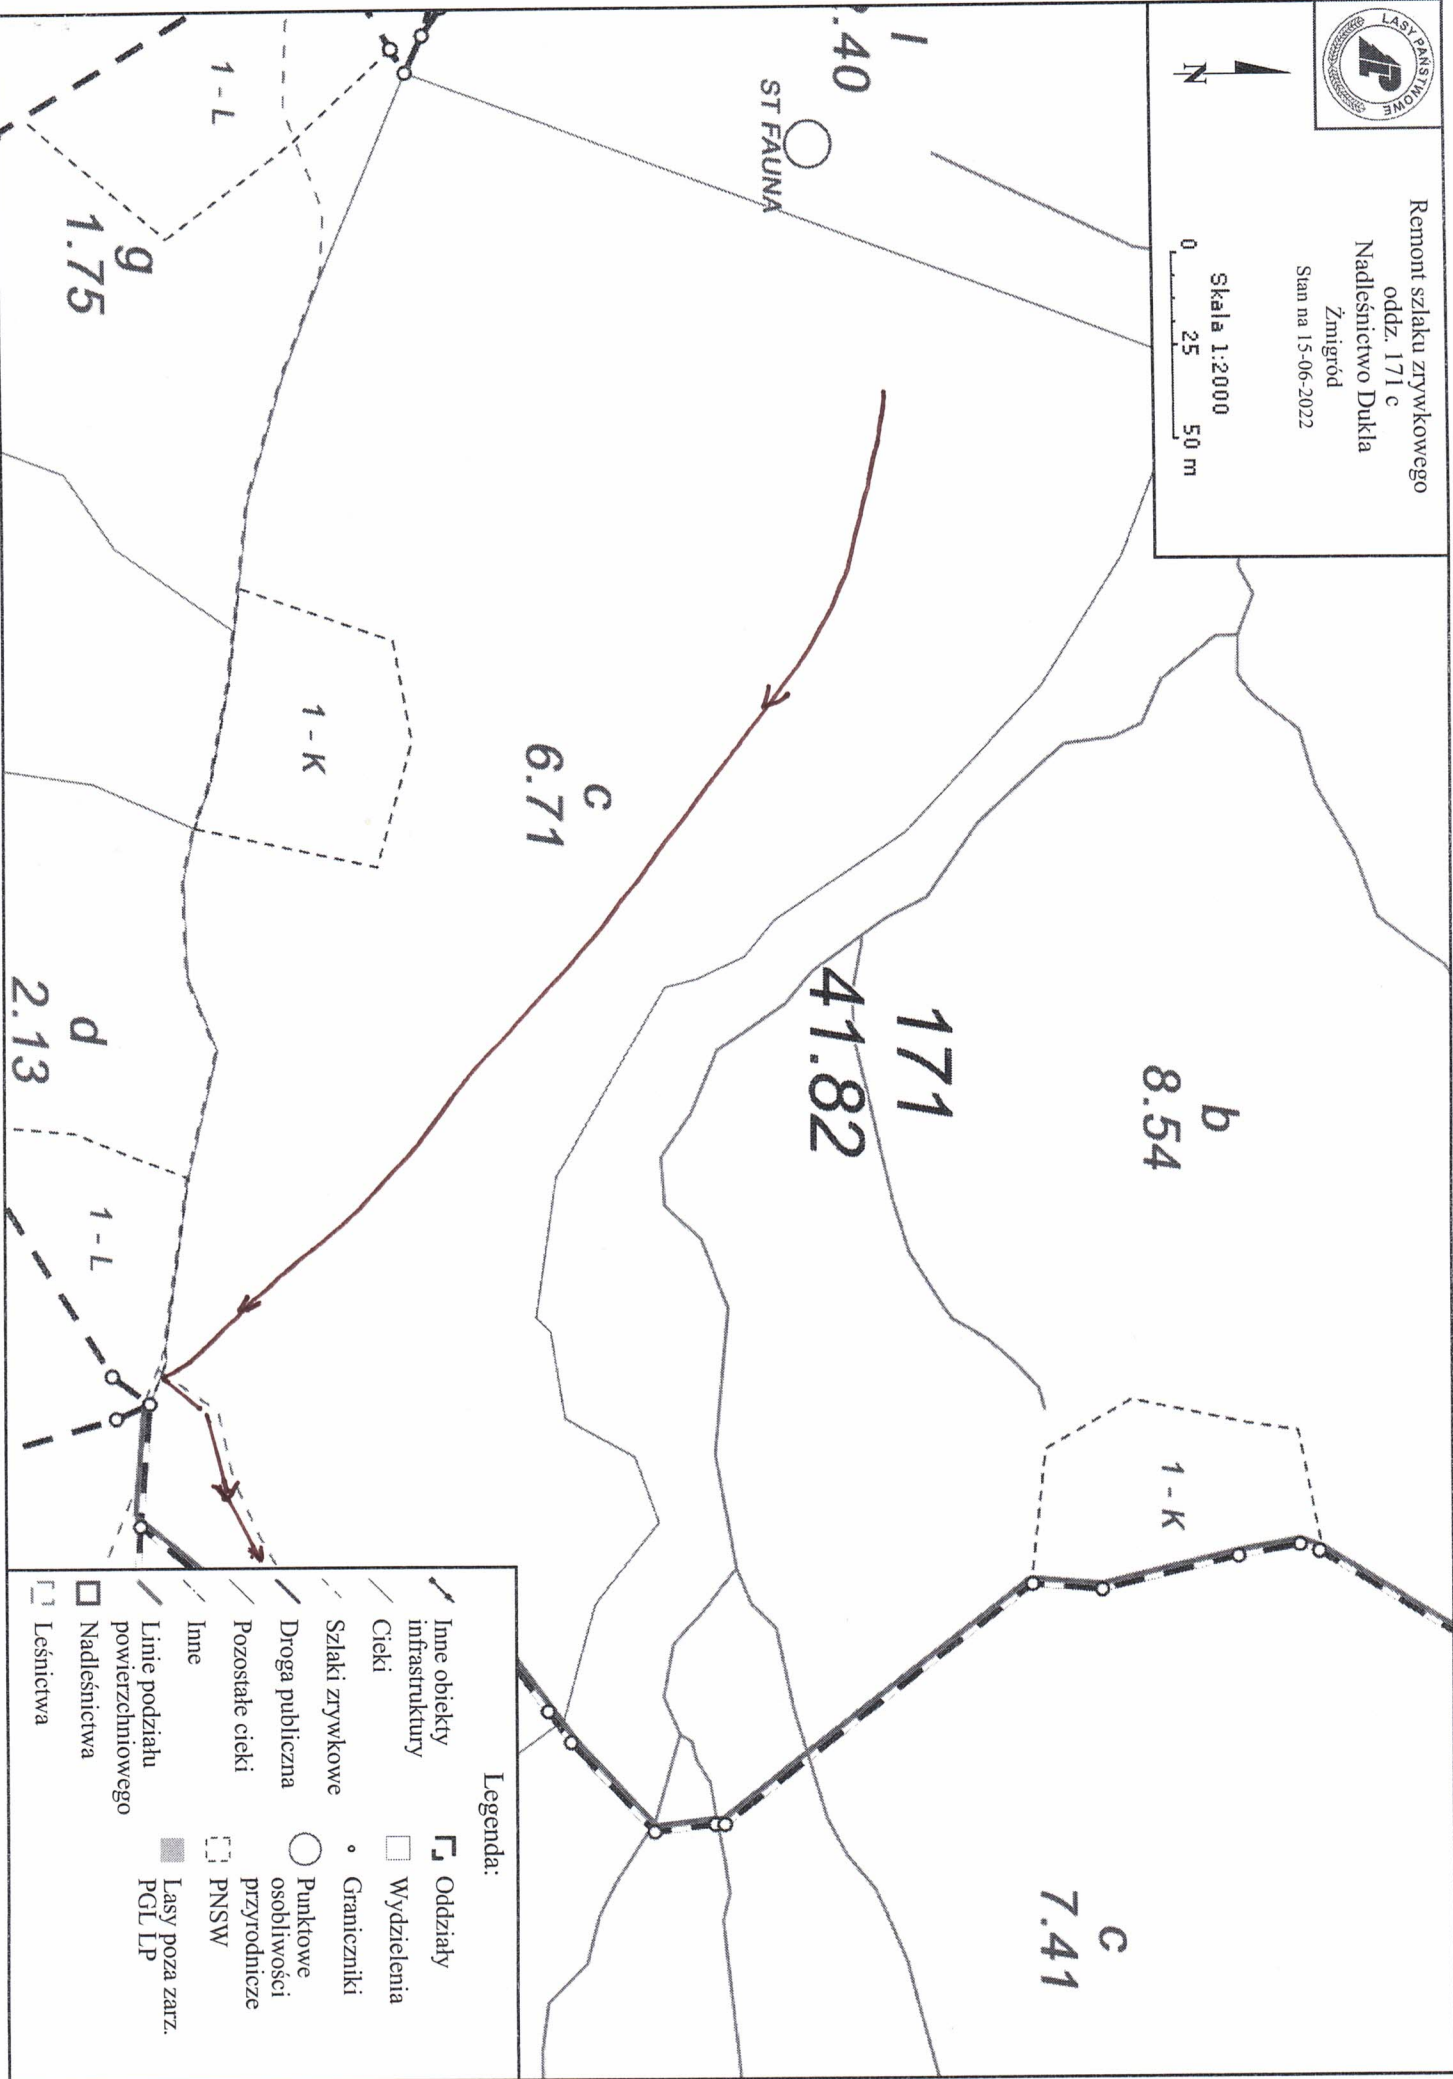

Remont szlaku zrywkowego  
oddz. 171 c  
Nadleśnictwo Dukla  
Żmigród  
Stan na 15-06-2022



Skala 1:2000  
0 25 50 m






Budowa szlaku zrywkowego  
oddz. 158 c  
Nadleśnictwo Dukla  
Żmigród

Stan na 15-06-2022



Skala 1:2100  
0 25 50 m

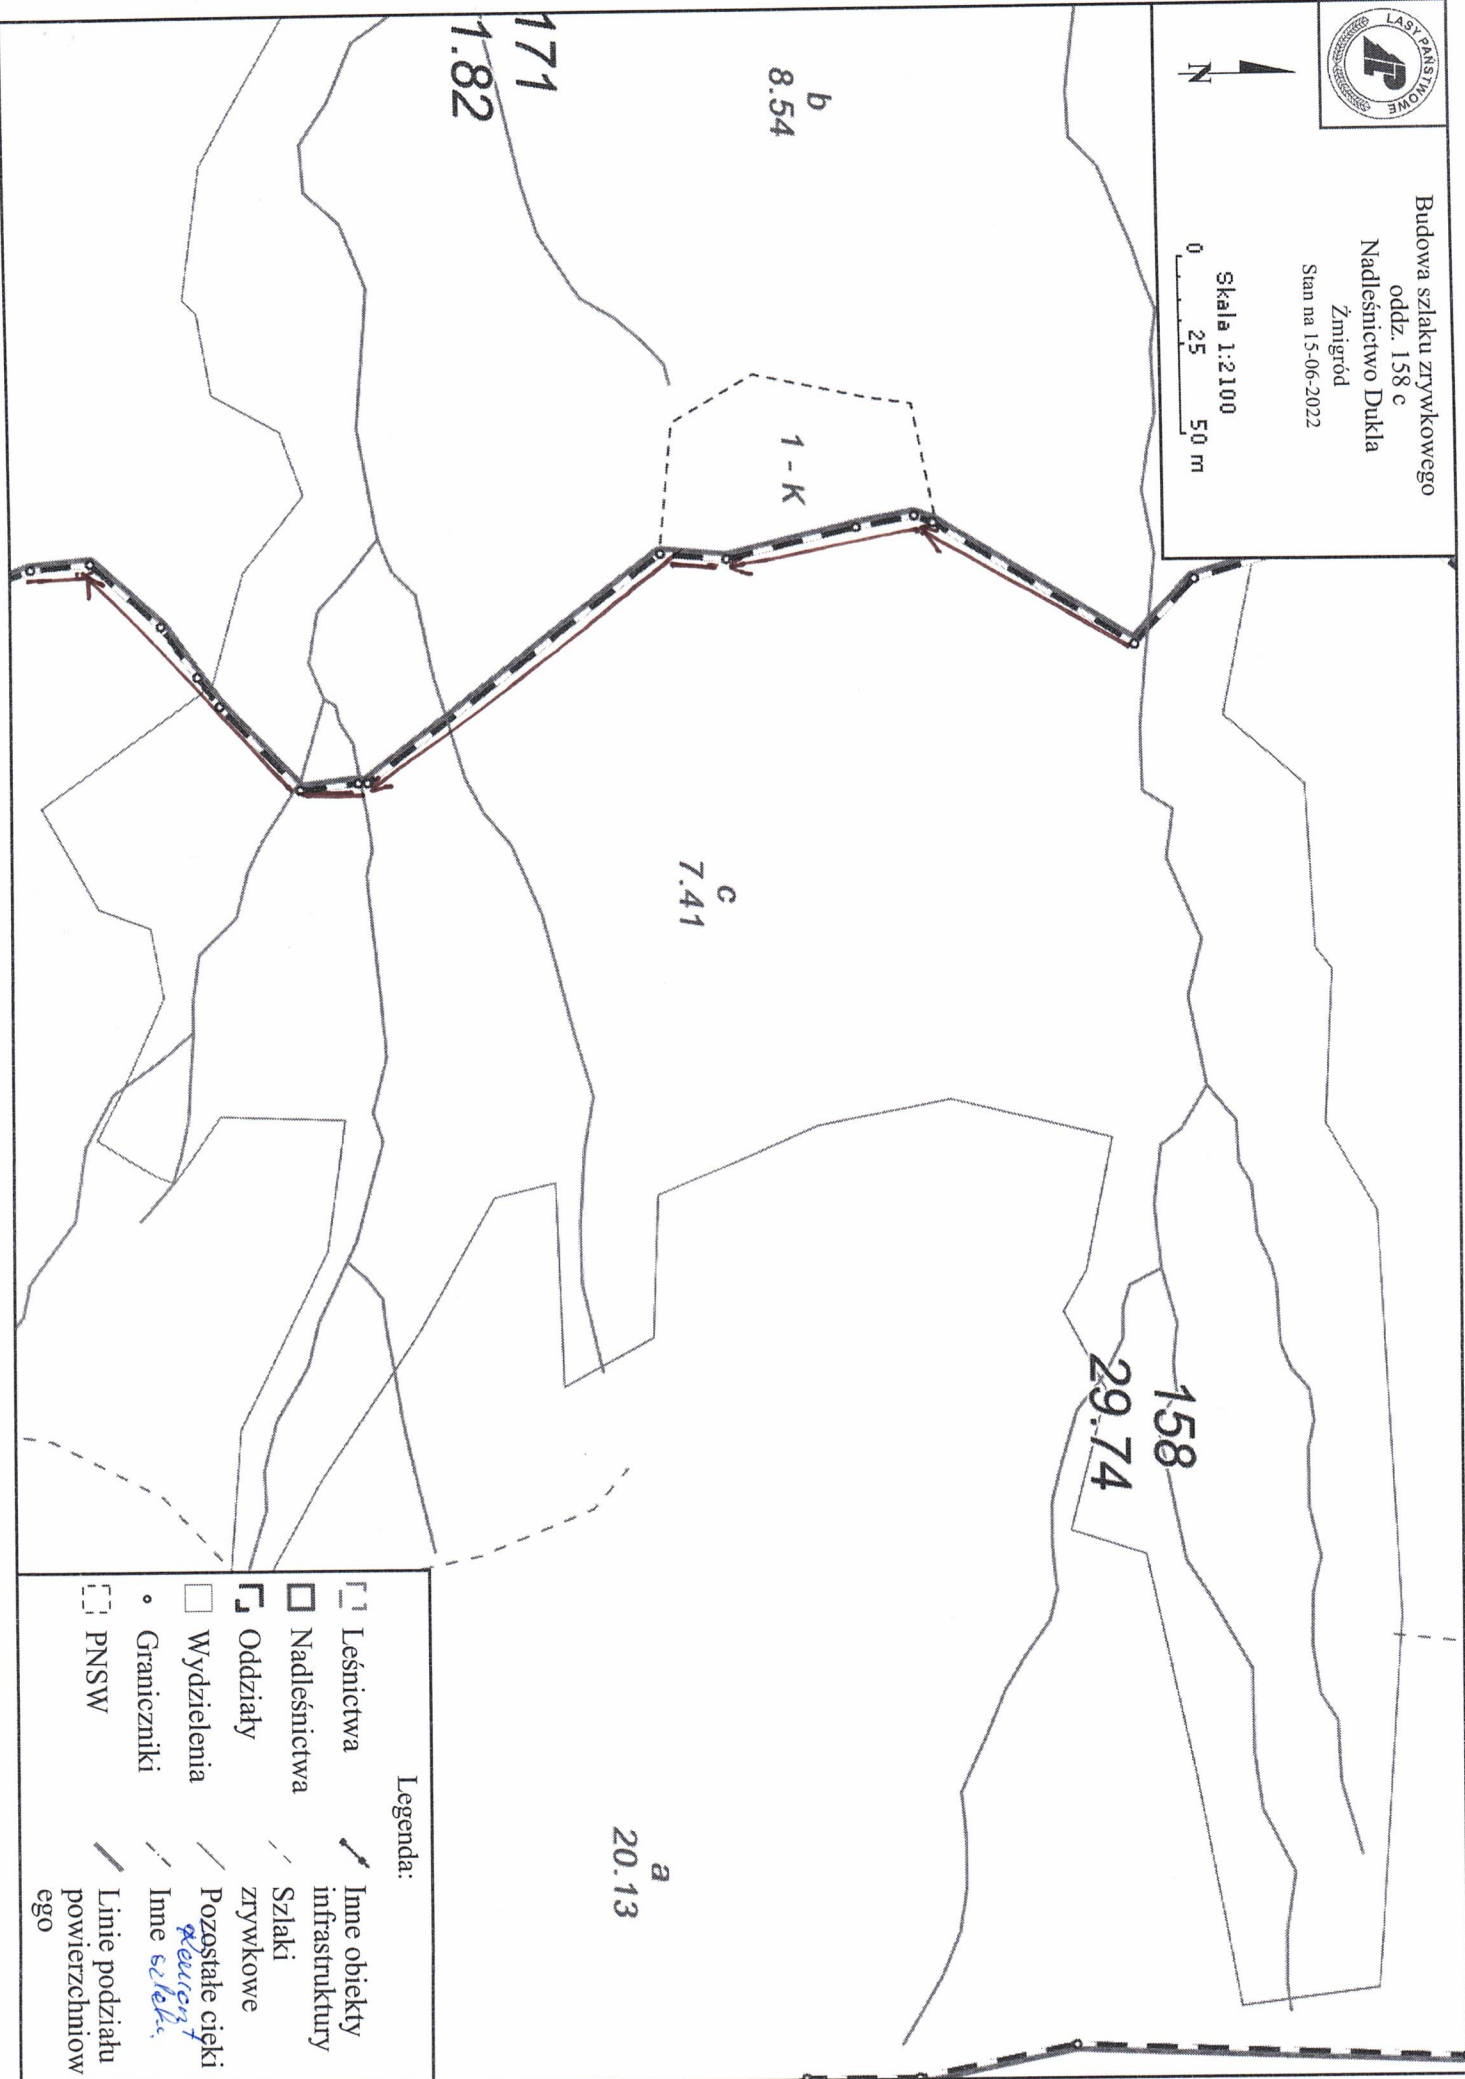

Legenda:

- |  |              |  |                                 |
|--|--------------|--|---------------------------------|
|  | Leśnictwa    |  | Inne obiekty infrastruktury     |
|  | Nadleśnictwa |  | Szlaki zrywkowe                 |
|  | Oddziały     |  | Pozostałe ciekłe                |
|  | Wydzielania  |  | Inne <i>szlaki</i>              |
|  | Graniczniki  |  | Linie podziału powierzchniowego |
|  | PNSW         |  |                                 |



Budowa szlaku zrywkowego

oddz. 171 d


Nadleśnictwo Dukla

Żmigród

Stan na 15-06-2022

Skala 1:2000

0 25 50 m

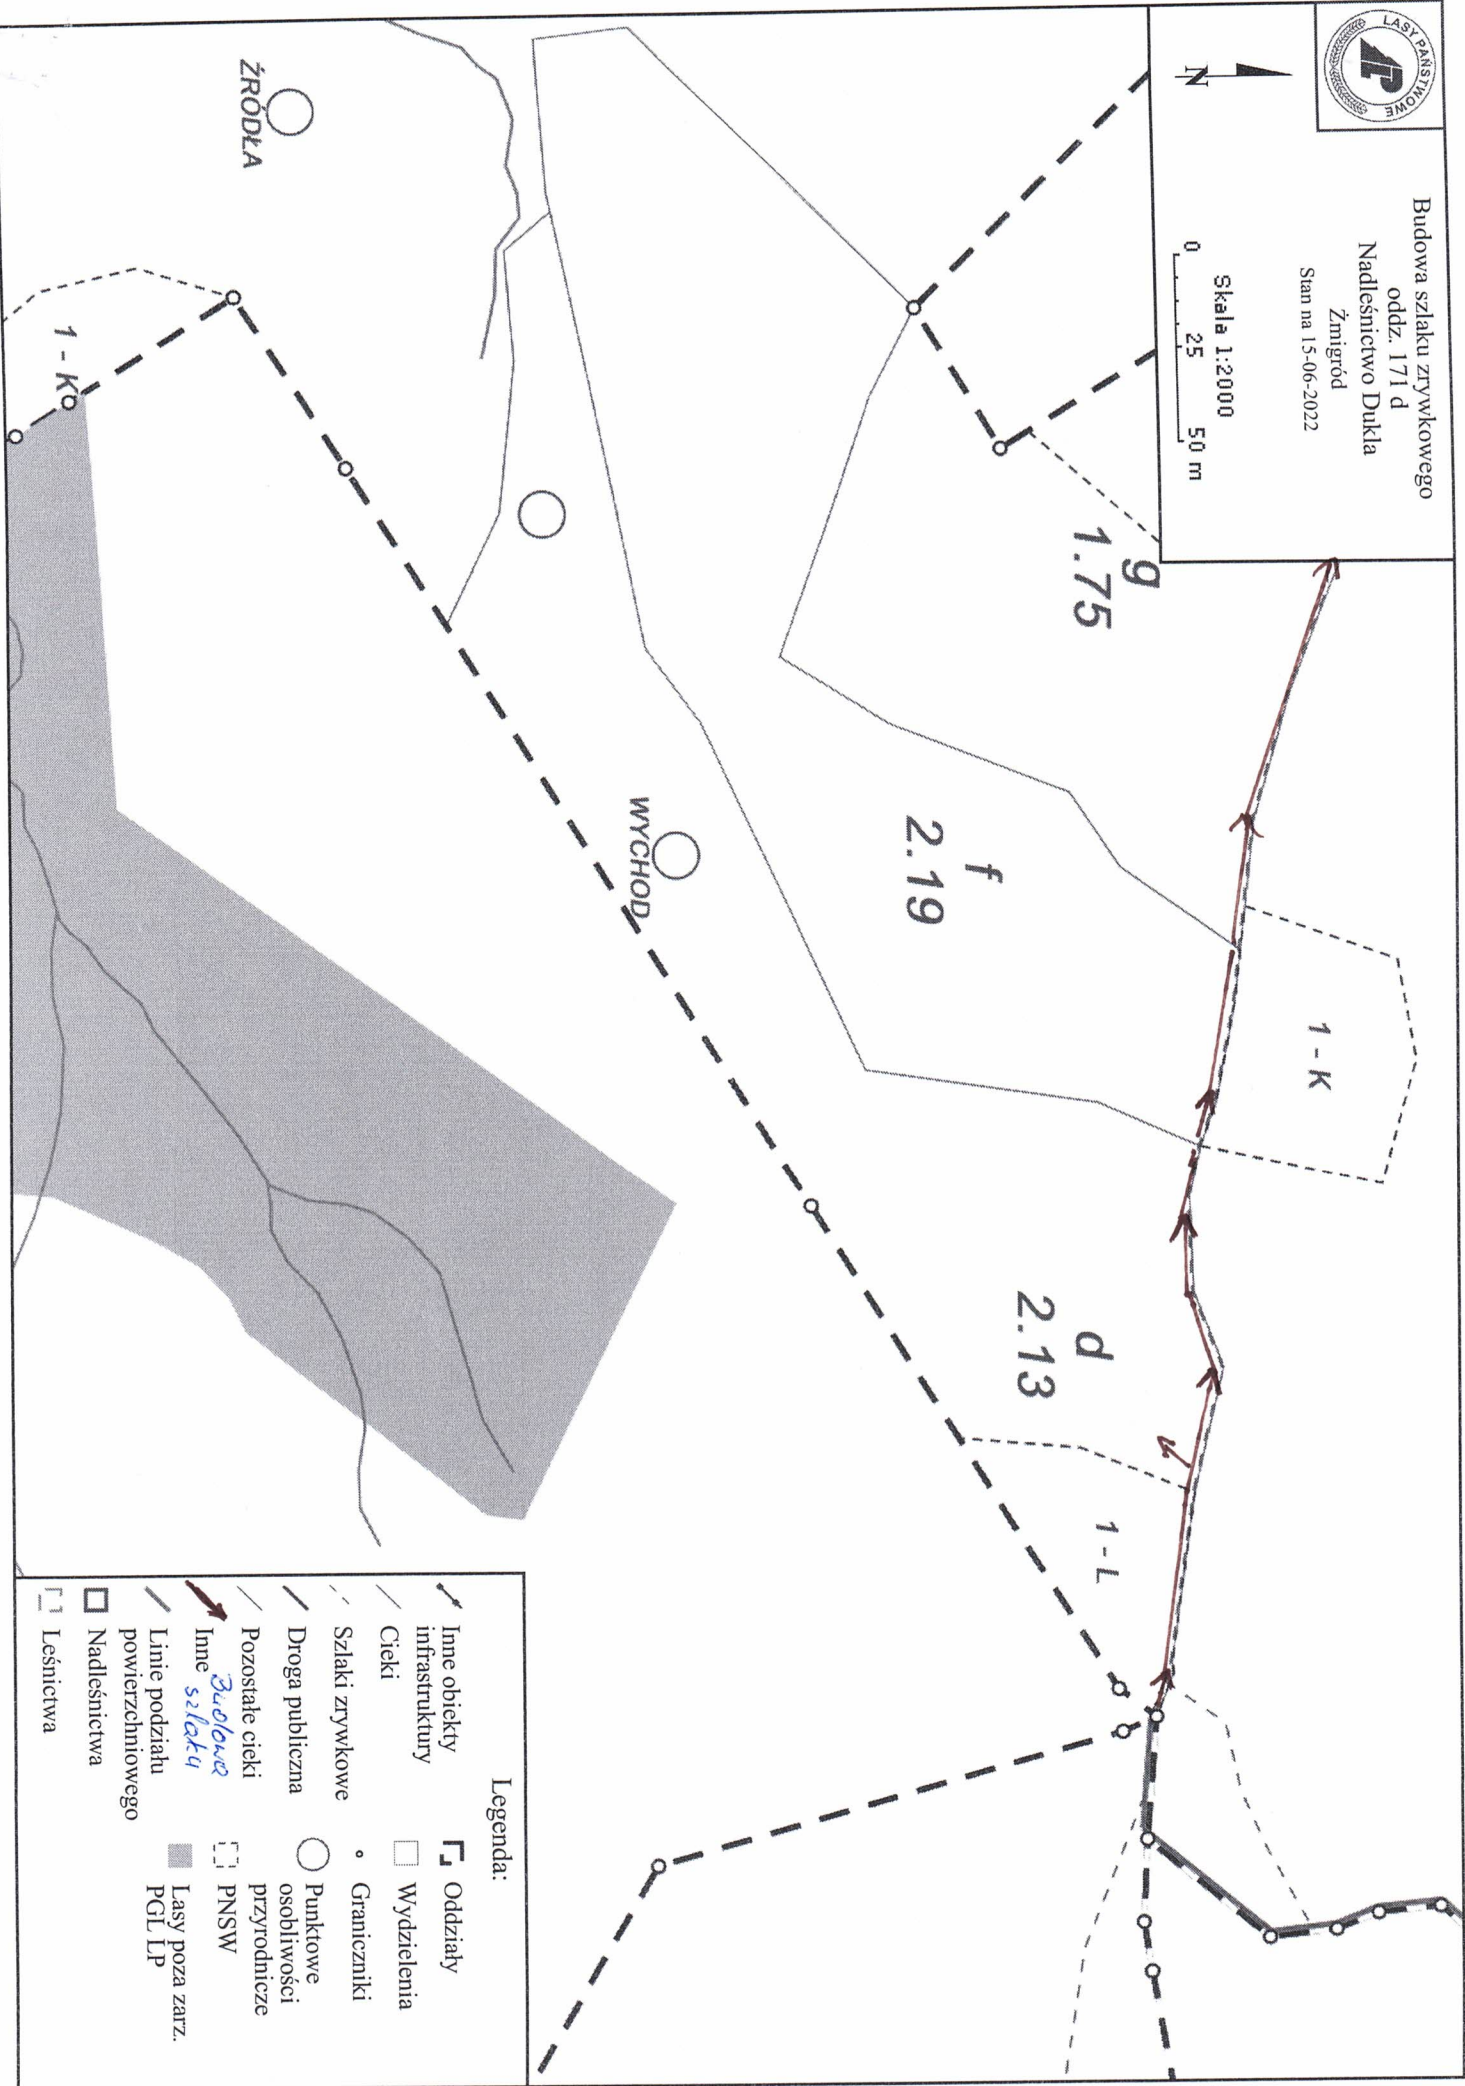





Budowa szlaku zrywkowego  
oddz. 171 g  
Nadleśnictwo Dukla  
Zmigród

Stan na 15-06-2022

Skala 1:2000

0 25 50 m

