


AKTYWNY SYSTEM BEZPIECZEŃSTWA INSTALACJI GAZOWEJ z MODUŁEM ALARMOWYM MD-4Z

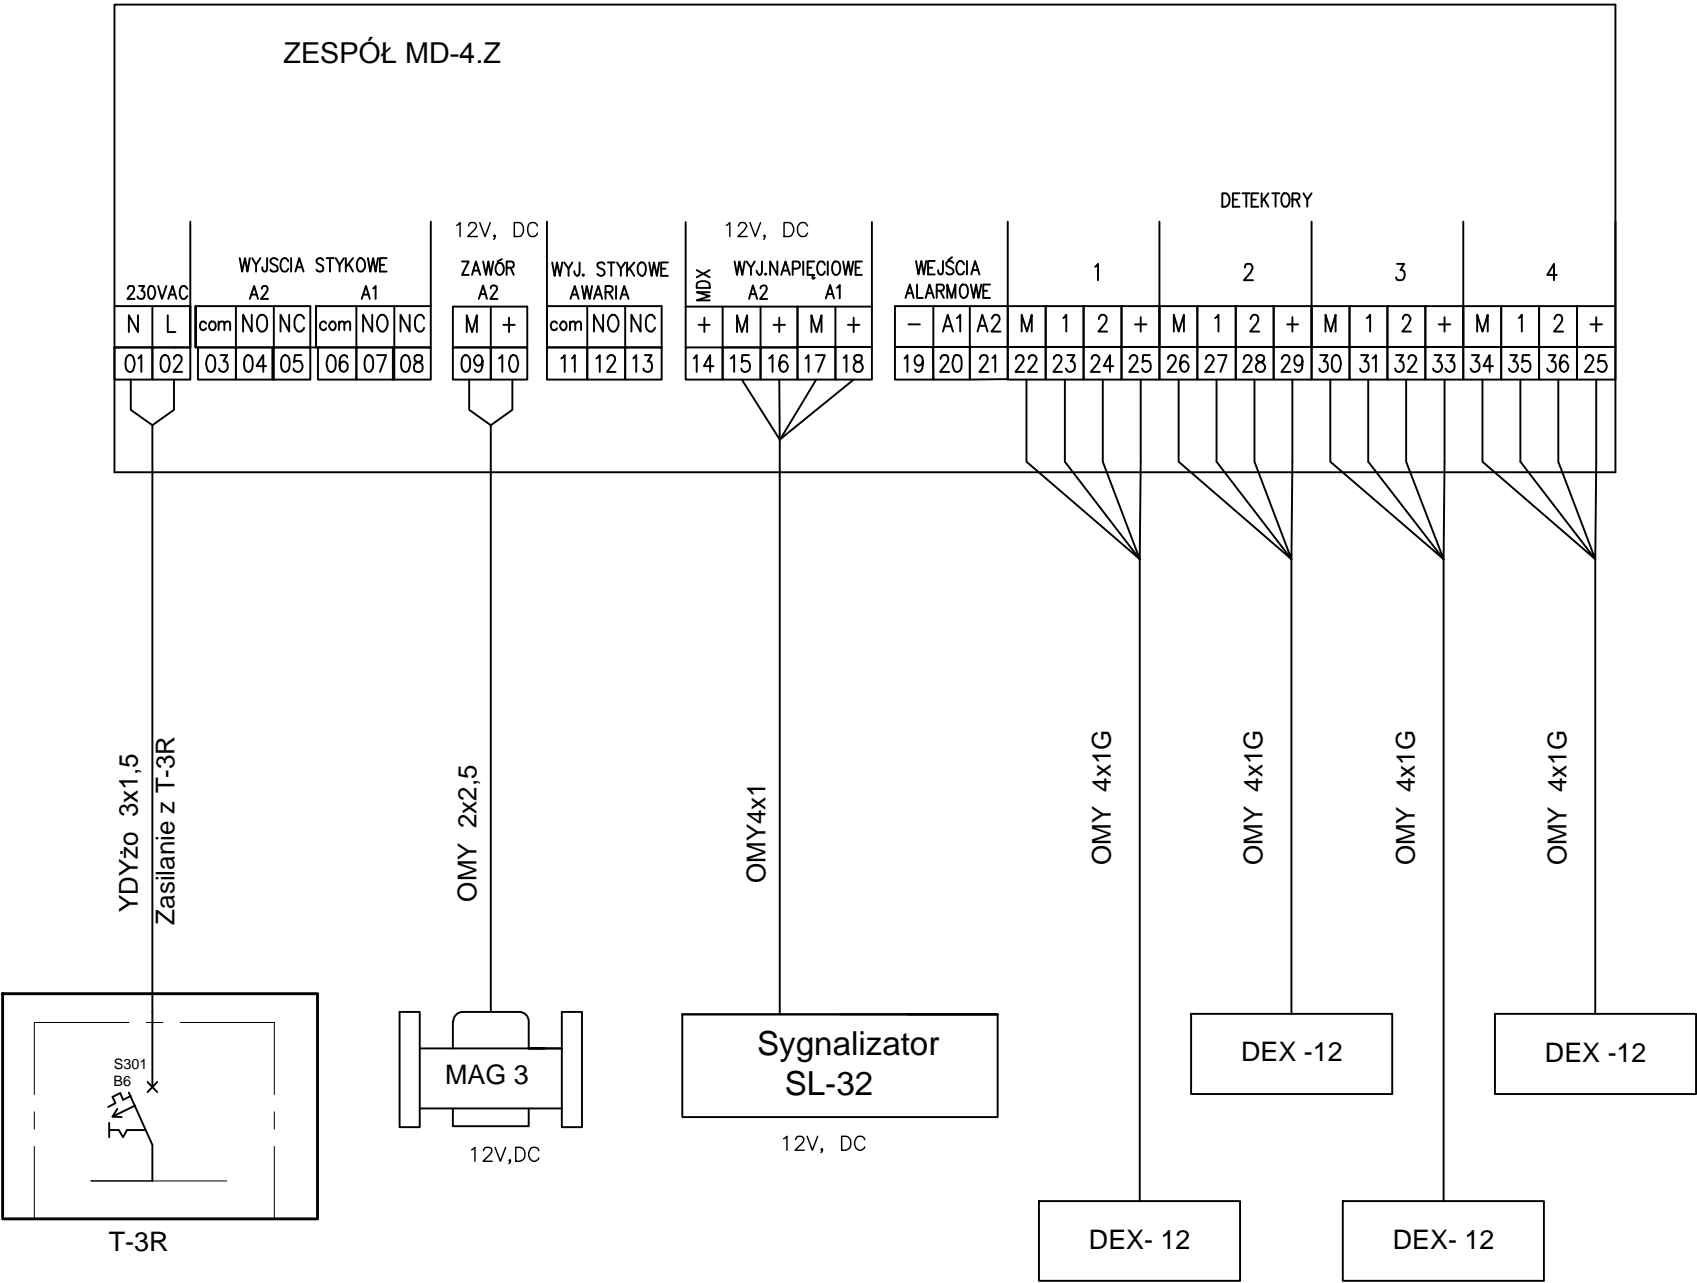

UWAGA:
Rysunki rozpatrywać razem
z opisem

**SYSTEM OCHRONY PRZECIWPORAŻENIOWEJ -
SAMOCZYNNE WYŁĄCZENIE ZASILANIA
SYSTEM SIECI TN-C-S**

BIURO PROJEKTÓW I REALIZACJA INSTALACJI SANITARNYCH

SANIPROJEKT

ul. Starowapiennikowa 42A/61; 25-112 Kielce
tel. +48 41 346 35 39; fax + 48 41 346 35 39
biuro@saniprojekt.pl

Temat:	Projekt wykonawczy przebudowy zewnętrznej i wewnętrznej instalacji gazu ziemnego na potrzeby nowoprojektowanych urządzeń gazowych w kuchni szpitalnej na terenie ŚCP w Morawicy przy ul. Spacerowej 5				
Investor:	ŚWIĘTOKRZYSKIE CENTRUM PSYCHIATRII W MORAWICY				
Adres:	ul. Spacerowa 5, 26-026 Morawica				
Faza:	P. B.	Branża	elektryczna	Upr. nr	Podpis
Projektował:	mgr inż. Jan Madej			160/85	
Opracował:					
Sprawdził:	inż. Sławomir Skrobisz			SWK/0138/POOE/06	
Tytuł rysunku:	Schemat ideowy detekcji gazu			Data: 12.2020	Skala: - Nr rys. E3