


**ODCINEK REMONTU DROGI GMINNEJ,
- DROGI ROLNEJ GÓRZANY,
KM 0+000 - 0+280**

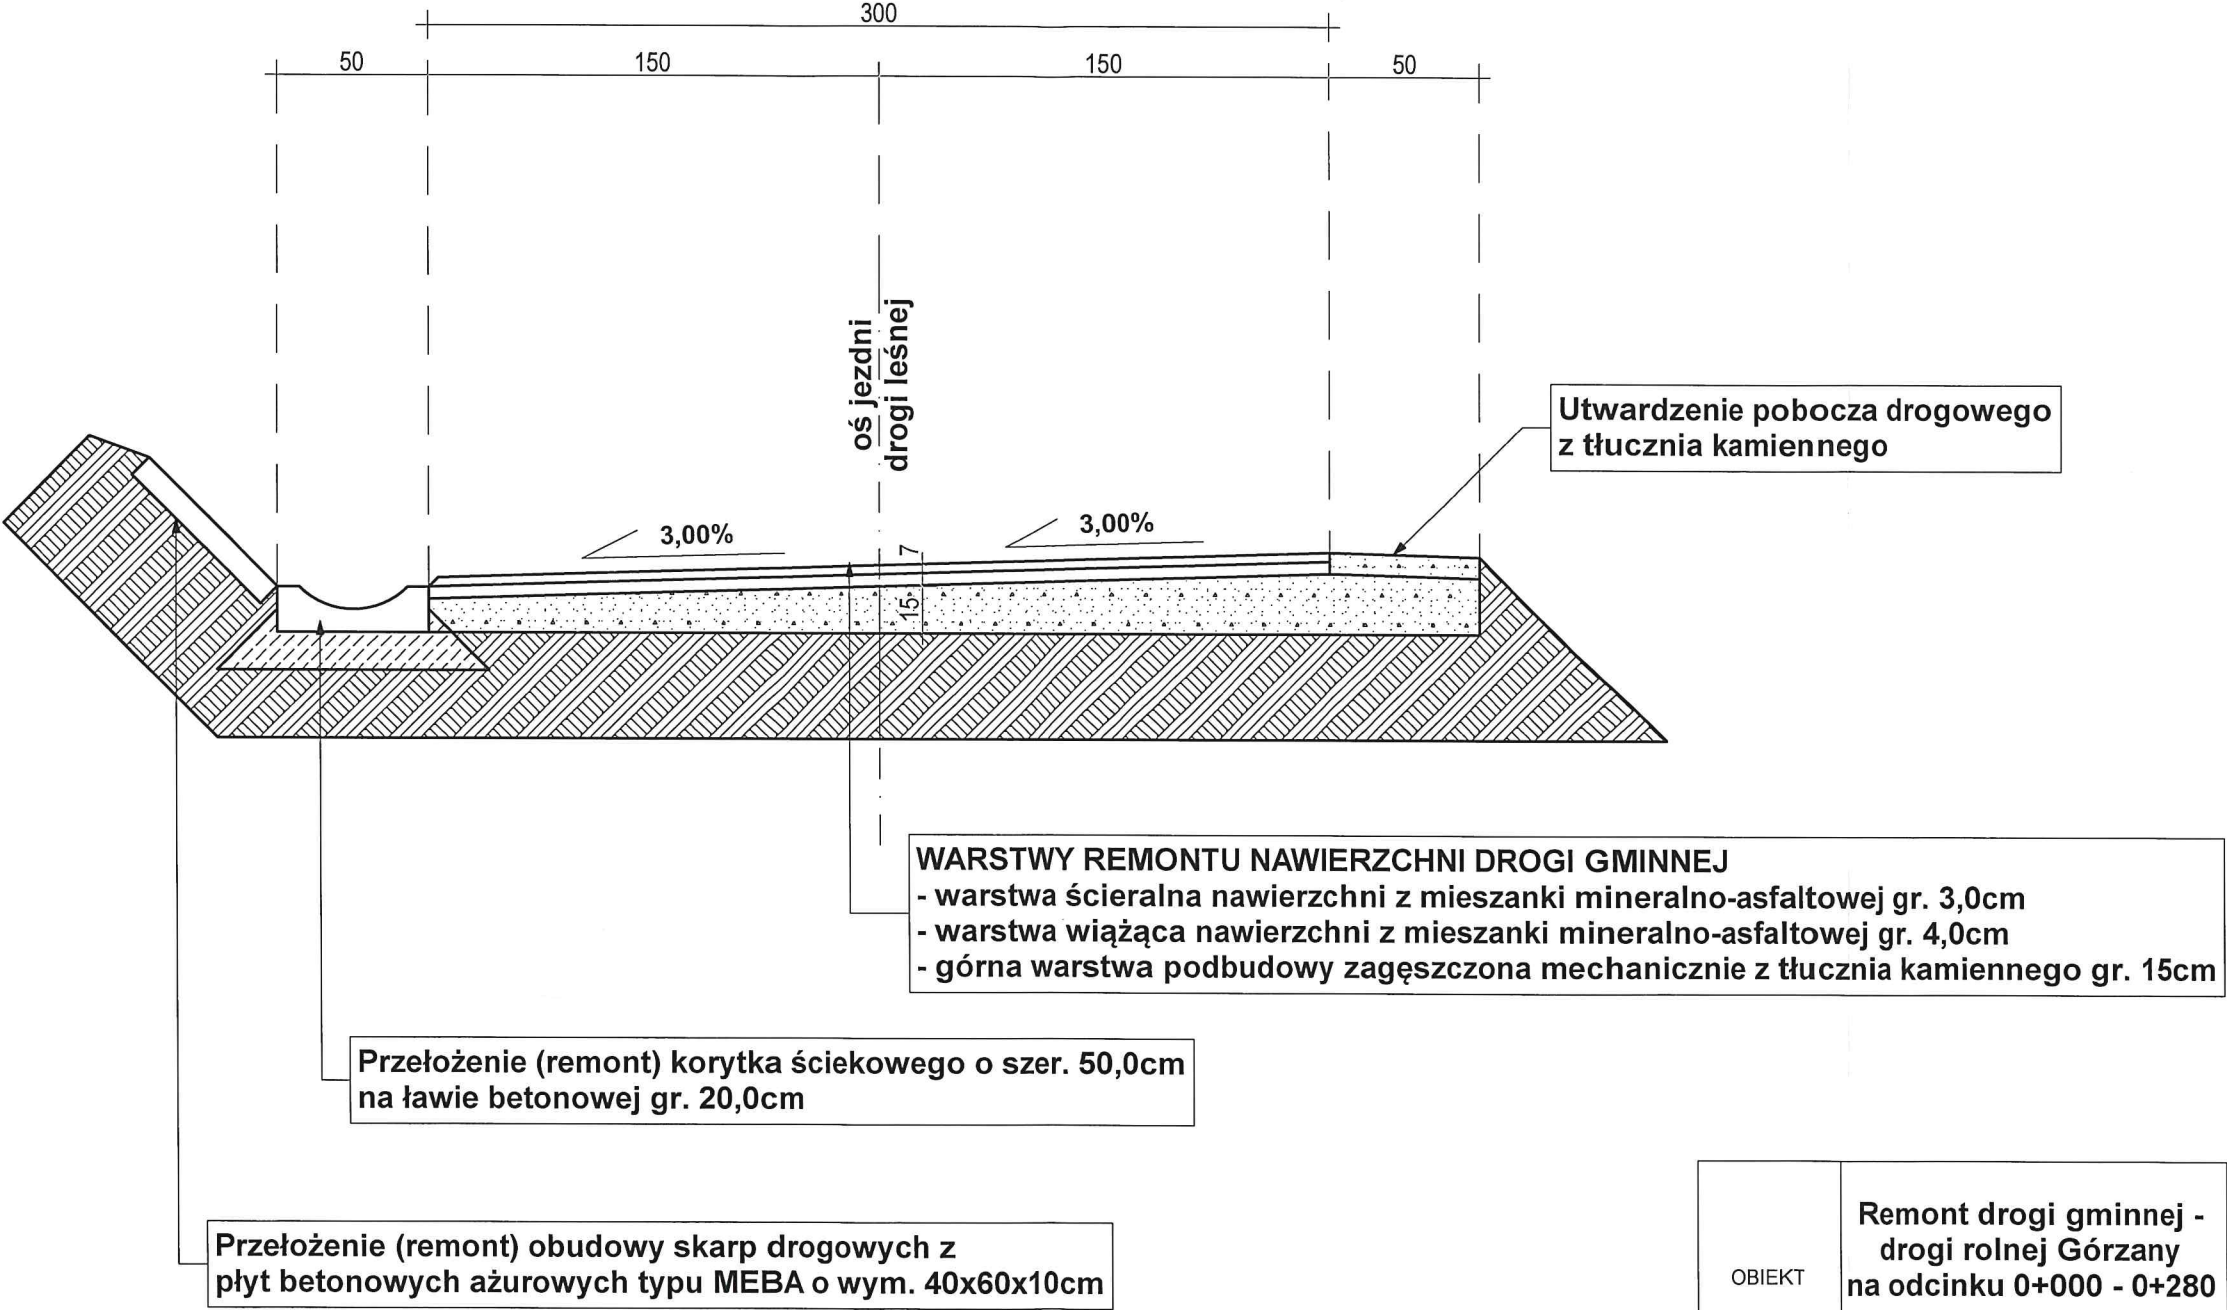

OBIEKT	Remont drogi gminnej - drogi rolnej Górzany na odcinku 0+000 - 0+280	Projektował: <i>inż. Marek Nowak</i> 34-441 Niedzica, ul. Miodowa 20 tel. kom. /+48/ 606 452 823 pr. budowlane do projektowania i kierowania robotami budowlanymi bez ograniczeń w specjalności konstrukcyjno - budowlanej nr ewid. MAF/0165/PWOK/05		
LOKALIZACJA	DROGA ROLNA GÓRZANY UL. TYLKA, DZ. EWID. NR 203 KROŚCIENKO NAD DUNAJCEM			
PRZEDMIOT RYSUNKU	PRZEKRÓJ POPRZECZNY			
INWESTOR	Gmina Krościenko nad Dunajcem ul. Rynek 35 34-450 Krościenko nad Dunajcem			
Biuro Usług Budowlanych "BUDOPROJECT" inż. Marek Nowak ul. 3 Maja 78, 34-441 Niedzica tel. 606452823		Data:	Skala:	Nr. rys.
		04.2022r.	1 : 25	2
Oprogramowanie komputerowe: AutoCAD Star(T) Edition 2007 nr ser:8-5659805		Branża:	Faza:	
		DROGOWA	PROJEKT BUDOWLANY	