


PLAC ZABAW – RZUT

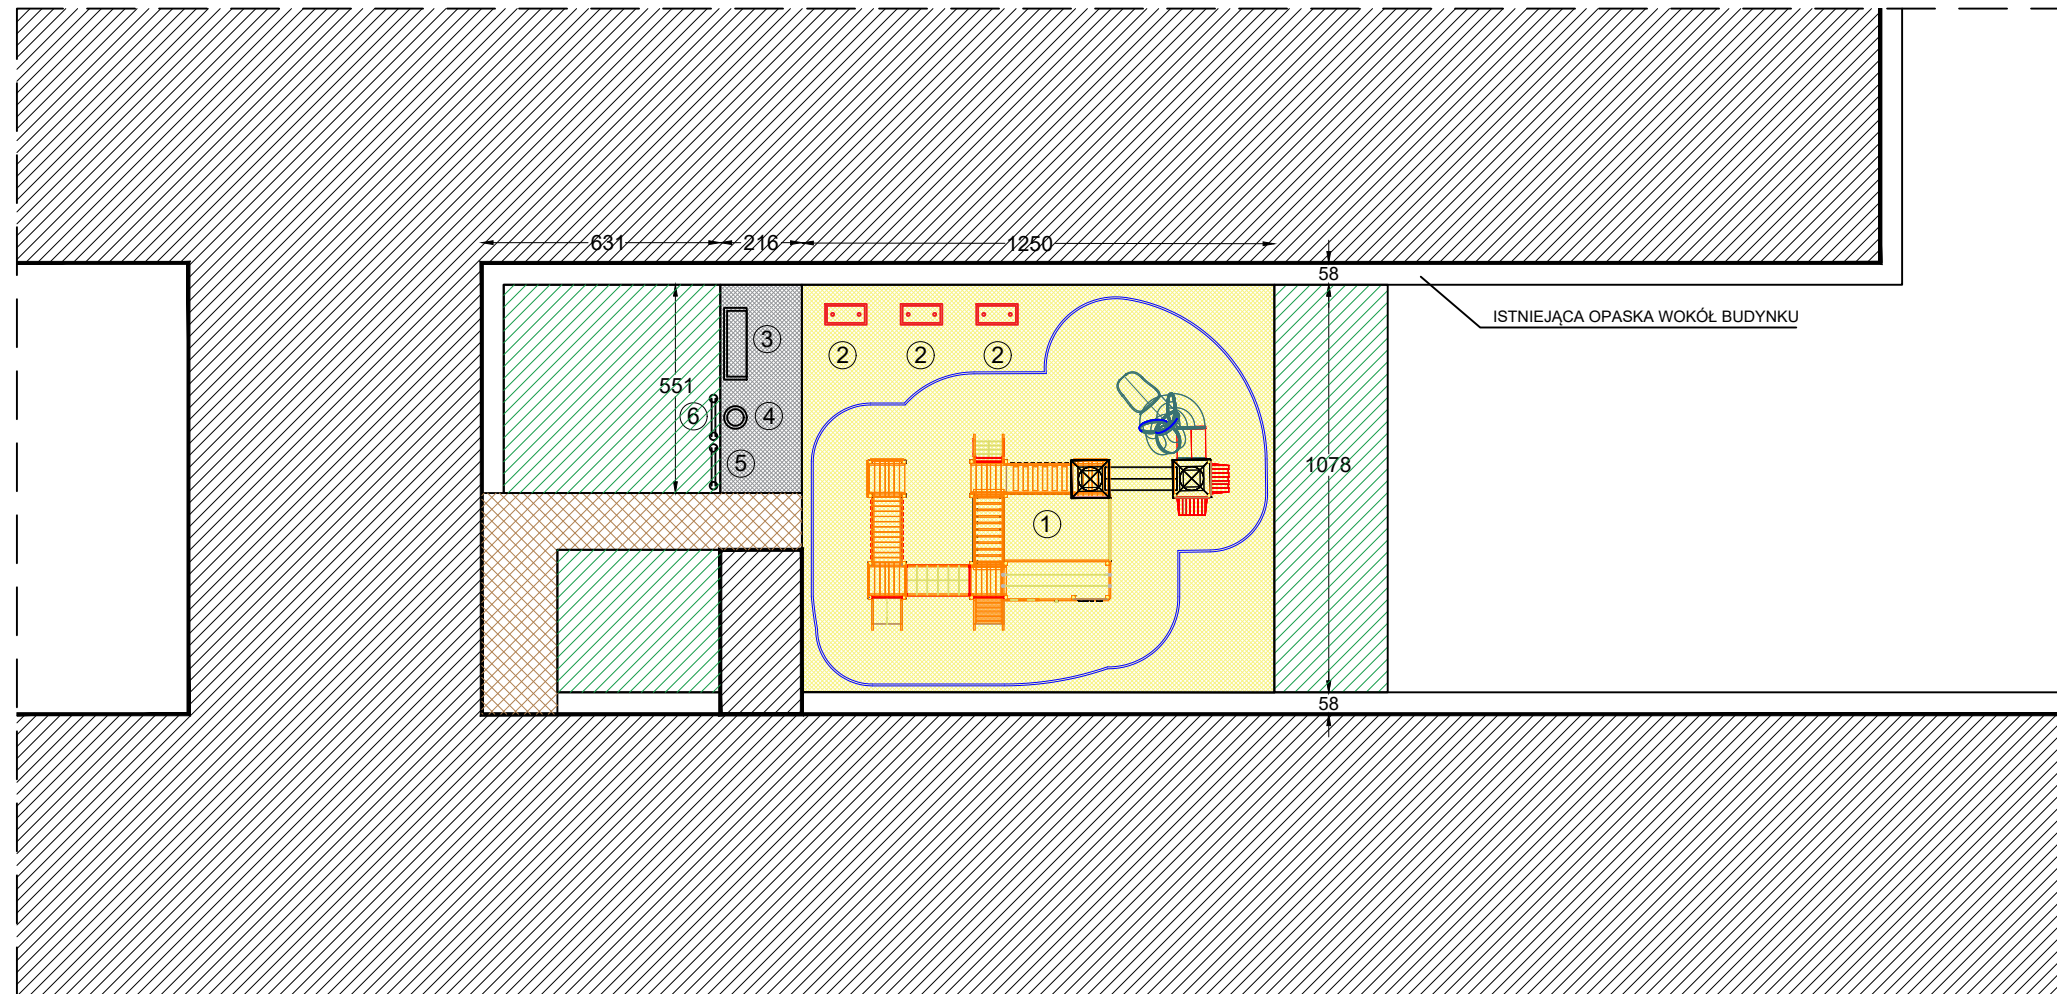

LEGENDA:

- PROJEKTOWANA NAWIERZCHNIA PIASKOWA POW. 135 m²
- PROJEKTOWANY CHODNIK 12 m²
- PROJEKTOWANY TRAWNIK 80 m²
- ISTNIEJĄCY BUDYNEK
- ISTNIEJĄCY CHODNIK

- ① PROJEKTOWANY ZESTAW WIELOFUNKCYJNY
- ② PROJEKTOWANE TABLICE EDUKACYJNE 3 szt.
- ③ PROJEKTOWANA ŁAWKA 1 szt.
- ④ PROJEKTOWANY KOSZ 1 szt.
- ⑤ PROJEKTOWANA TABLICA INF. 1 szt.
- ⑥ PROJEKTOWANA TABLICA Z INFORMACJĄ O DOFINANSOWANIU 1 szt.

KOLORYSTYKA URZĄDZEŃ:

Zestaw wielofunkcyjny

Słupy konstrukcyjne – drewno impregnowane na kolor orzech
 Tunele i daszki – czarny
 Zjeżdżalnia – jasnoszary
 Pozostałe elementy – czerwony, niebieski oraz czarny
 Kolorystyka urządzenia zgodnie z wizualizacją.

Ławka

Konstrukcja - jasnoszary RAL 7044
 Siedzisko i oparcie – drewno impregnowane na kolor orzech

Kosz:

Jasnoszary RAL 7044

UWAGA:

Montaż zestawu wielofunkcyjnego zawierającego modyfikację względem przedstawionej wizualizacji. Należy wykonać zjeżdżalnię tubową otwartą. Taka zmiana wymaga podwyższenia podestów z zadaszeniami o 30 cm oraz podwyższenie i wydłużenie mostów. Ostatnia zmiana będzie polegała na zamianie miejscami mostu chińskiego (z czerwonymi, wygiętymi szczeblami) i drabinki linowej poziomej do przechodzenia.




INWESTOR	SPECJALNY OŚRODEK SZKOLNO - WYCHOWAWCZY IM. IRENY SENDLEROWEJ W NOWYM DWORZE GDAŃSKIM ul. Warszawska 52, 82-100 Nowy Dwór Gdański					
JEDNOSTKA PROJEKTOWA	"INDOM" Mieczysław Tkaczyk ul. Ogrodowa 5, 80-297 Banino					
TEMAT	Montaż urządzeń do zabaw dla dzieci oraz elementów małej architektury. ul. Warszawska 52, 82-100 Nowy Dwór Gdański, działka nr 123/1, Obręb 4.0004, jednostka ewidencyjna Nowy Dwór Gdański					
PROJEKTOWAŁ	mgr inż. arch. Olga Zabulewicz		upr. nr 528/POOKK/2012 PO-1238			
DATA			PODPIS			
OPRACOWAŁ	mgr inż. arch. Magdalena Roszkowska					
RYSUNEK	PLAC ZABAW RZUT					
	DATA	FAZA	BRANŻA	SKALA	FORMAT	NR RYSUNKU
	PAŹDZIERNIK 2019	PROJEKT WYK.	ARCH.	1:200	A3	01

ZESTAW WIELOFUNKCYJNY – FUNDAMENT


SKALA 1:10

FUNDAMENT F1

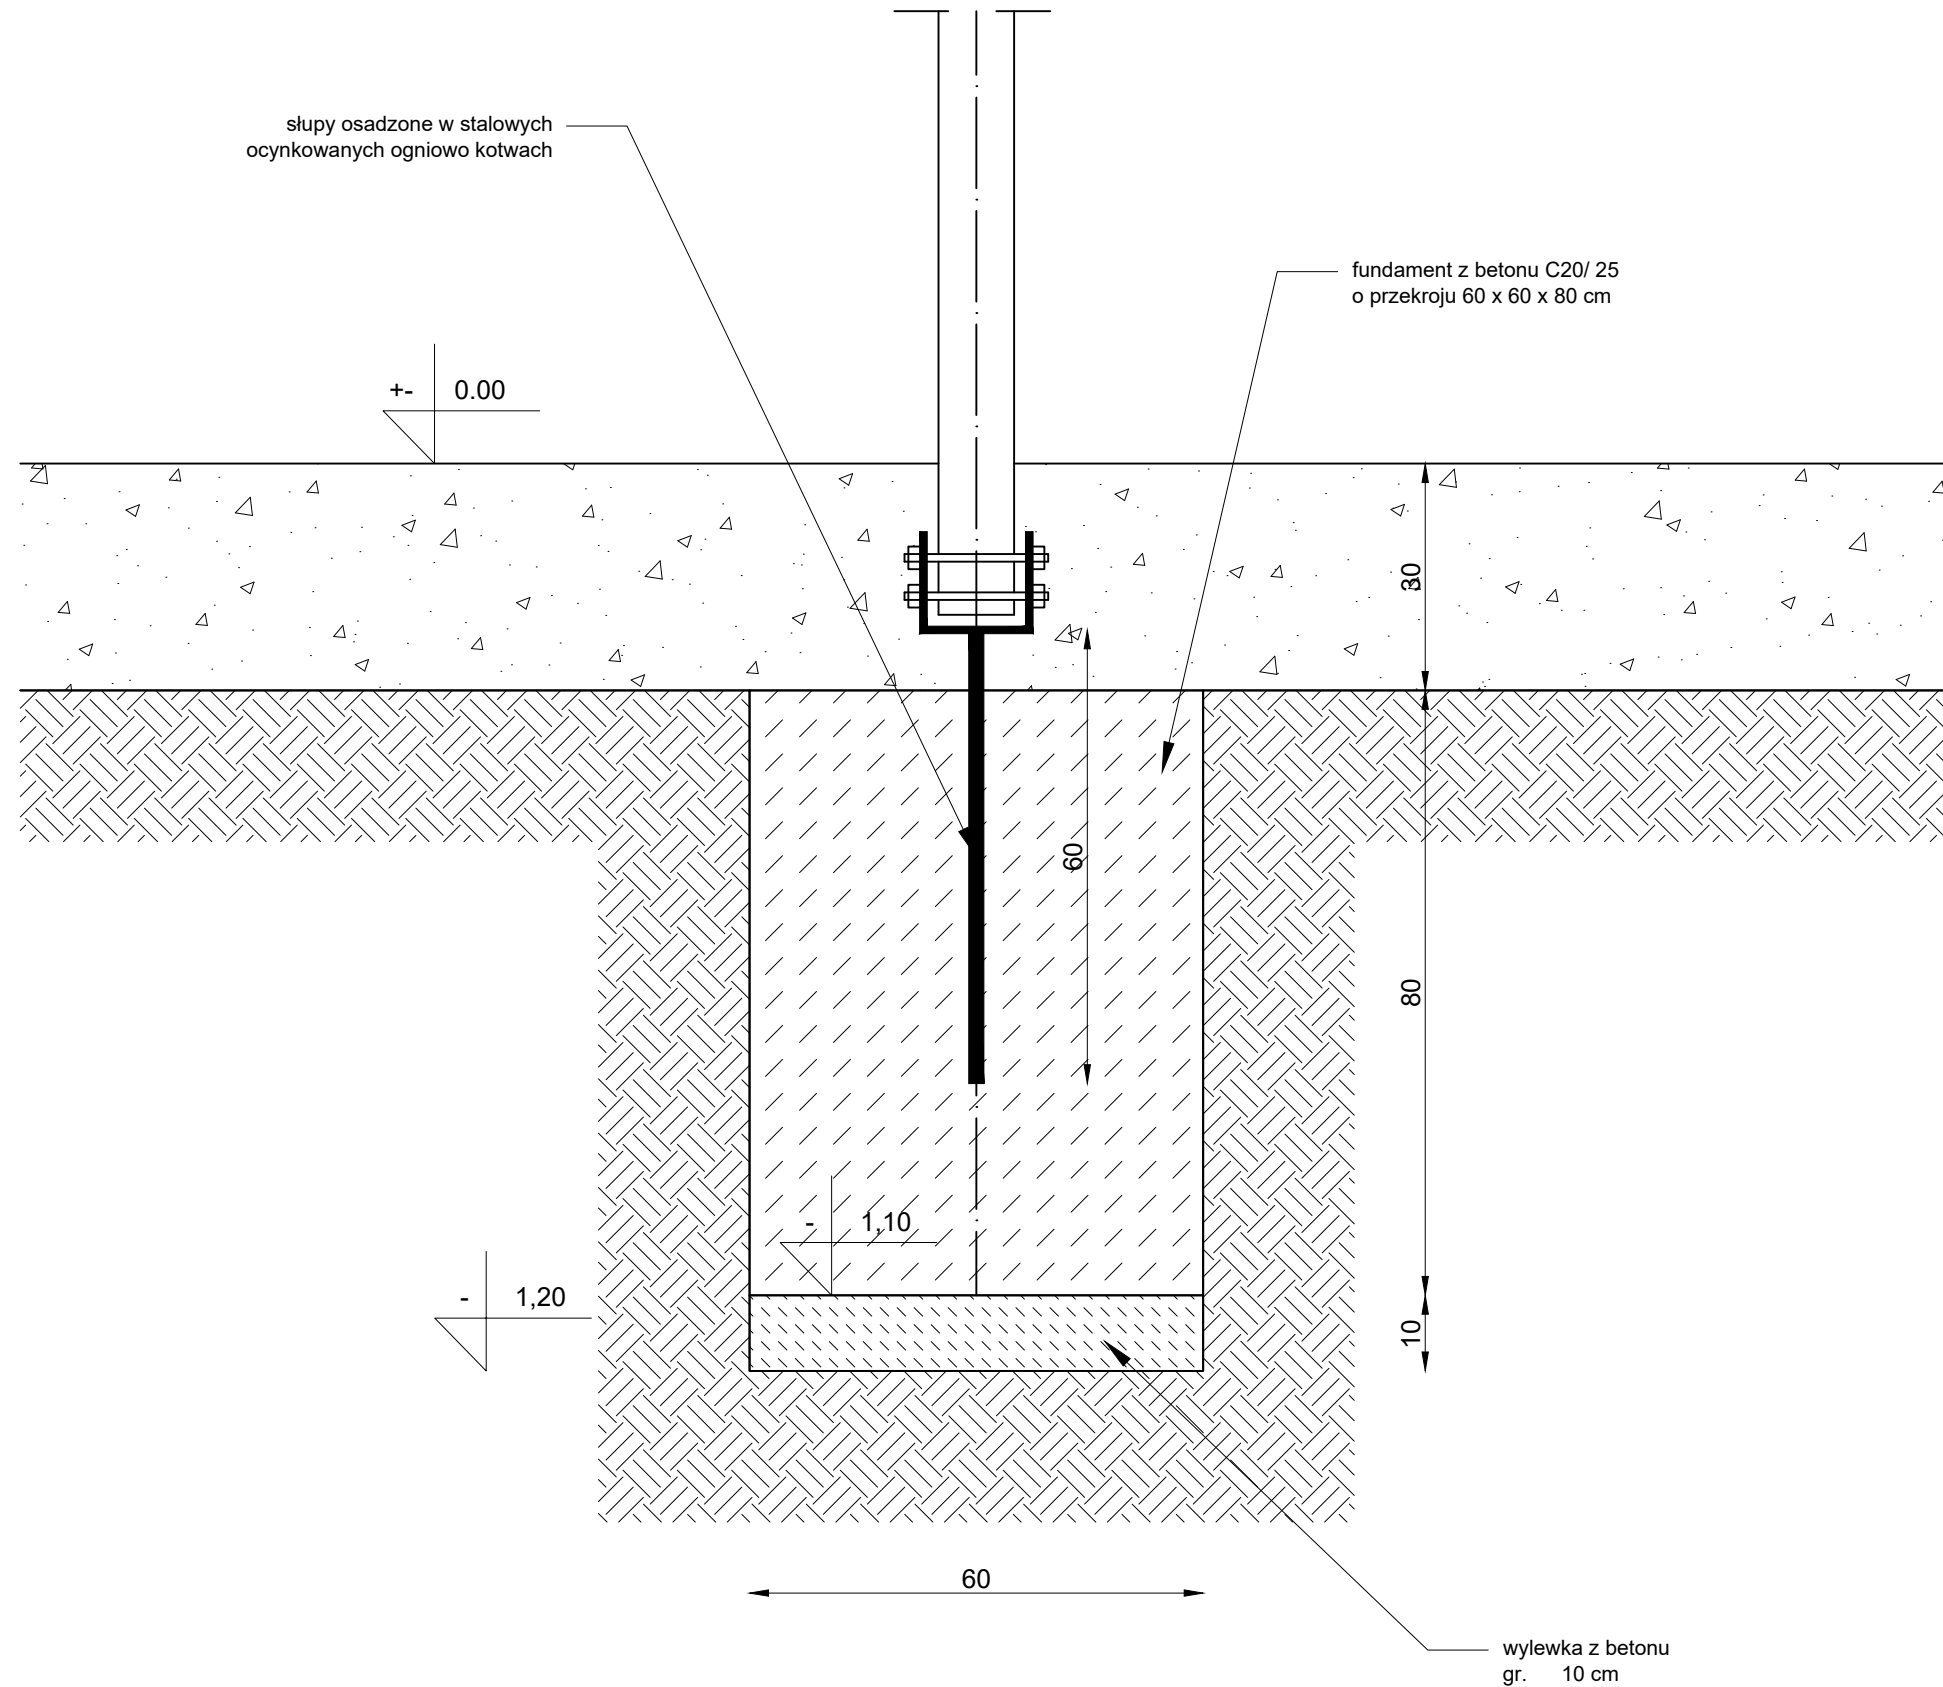

UWAGI:

1. Wymiary podano w mm.
2. Wykonawca jest zobowiązany do wykonania obmiaru przed dokonaniem zamówienia materiału.
3. Wymiary należy sprawdzić w stanie rzeczywistym. Projektant zastrzega, że mogą być niewielkie rozbieżności w wymiarach stanu istniejącego.
4. Fundamenty z betonu C20/25 o wymiarach - 60x60x80 cm.
5. Fundament zalać betonem do wysokości 30 cm poniżej poziomu terenu.


INWESTOR	SPECJALNY OŚRODEK SZKOLNO - WYCHOWAWCZY IM. IRENY SENDLEROWEJ W NOWYM DWORZE GDAŃSKIM ul. Warszawska 52, 82-100 Nowy Dwór Gdański					
JEDNOSTKA PROJEKTOWA	 "INDOM" Mieczysław Tkaczyk ul. Ogrodowa 5, 80-297 Banino					
TEMAT	Montaż urządzeń do zabaw dla dzieci oraz elementów małej architektury. ul. Warszawska 52, 82-100 Nowy Dwór Gdański, działka nr 123/1, Obręb 4.0004, jednostka ewidencyjna Nowy Dwór Gdański					
PROJEKTOWAŁ	mgr inż. arch. Olga Zabulewicz		upr. nr 528/POOKK/2012 PO-1238			
DATA			PODPIS			
OPRACOWAŁ	mgr inż. arch. Magdalena Roszkowska					
RYSUNEK	ZESTAW WIELOFUNKCYJNY FUNDAMENT					
	DATA	FAZA	BRANŻA	SKALA	FORMAT	NR RYSUNKU
	PAŹDZIERNIK 2019	PROJEKT WYK.	ARCH.	1:10	A3	02

NAWIERZCHNIA PIASKOWA

SKALA 1: 10


NAWIERZCHNIA

piasek o fr. 0-2 mm 300 mm
 geowłóknina
 grunt rodzimy

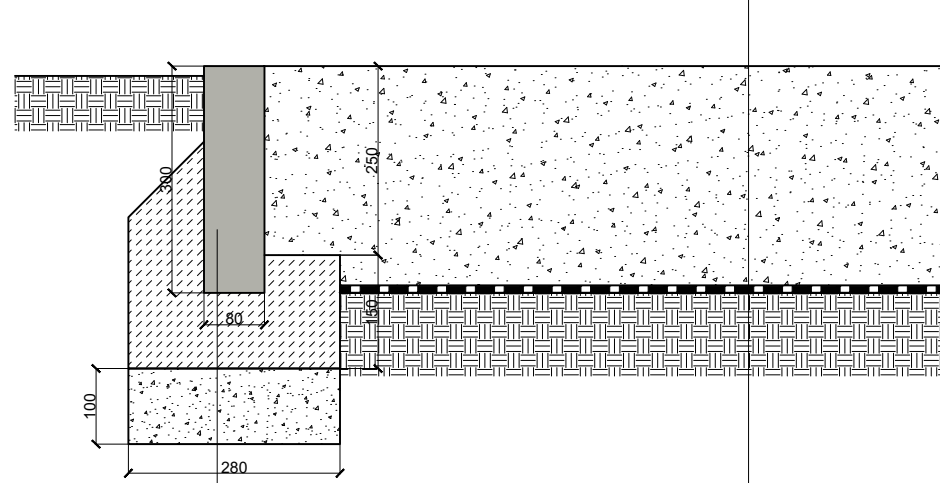


KONSTRUKCJA

obrzeże betonowe 8x30x100 cm
 fundament - beton C12/15
 podsypka cementowo - piaskowa 10 cm

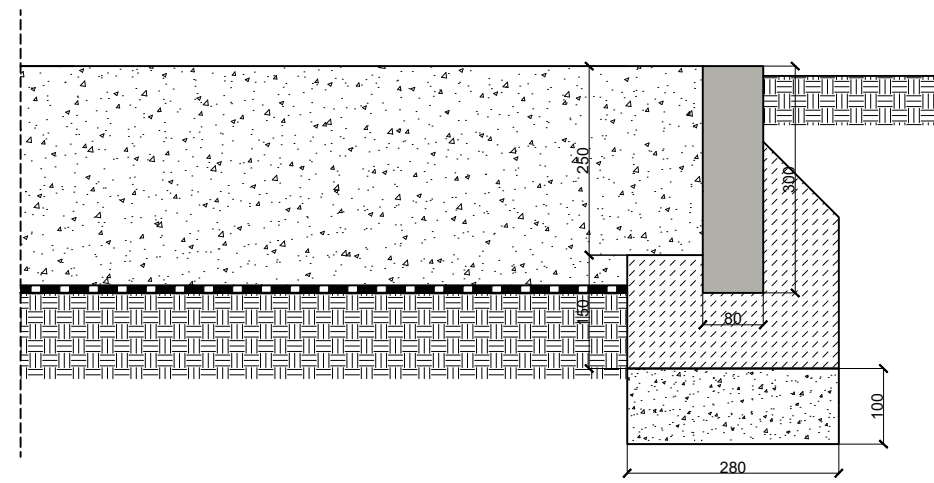

UWAGI:

1. Wymiary podano w mm.
2. Wykonawca jest zobowiązany do wykonania obmiaru przed dokonaniem zamówienia materiału.
3. Wymiary należy sprawdzić w stanie rzeczywistym. Projektant zastrzega, że mogą być niewielkie rozbieżności w wymiarach stanu istniejącego.


INWESTOR	SPECJALNY OŚRODEK SZKOLNO - WYCHOWAWCZY IM. IRENY SENDLEROWEJ W NOWYM DWORZE GDAŃSKIM ul. Warszawska 52, 82-100 Nowy Dwór Gdański				
JEDNOSTKA PROJEKTOWA	 "INDOM" Mieczysław Tkaczyk ul. Ogrodowa 5, 80-297 Banino				
TEMAT	Montaż urządzeń do zabaw dla dzieci oraz elementów małej architektury. ul. Warszawska 52, 82-100 Nowy Dwór Gdański, działka nr 123/1, Obręb 4.0004, jednostka ewidencyjna Nowy Dwór Gdański				
PROJEKTOWAŁ	mgr inż. arch. Olga Zabulewicz		upr. nr 528/POOKK/2012 PO-1238		
DATA		PODPIS			
OPRACOWAŁ	mgr inż. arch. Magdalena Roszkowska				
RYSUNEK	NAWIERZCHNIA PIASKOWA STREFY BEZPIECZEŃSTWA				
	DATA	FAZA	BRANŻA	SKALA	FORMAT
PAŹDZIERNIK 2019	PROJEKT WYK.	ARCH.	1:10	A3	03

NAWIERZCHNIA Z KOSTKI

SKALA 1: 10

KOSTKA- KOLOR SZARY

kostka betonowa BEZ FAZY 10x20 cm 60 mm
podsyпка cementowo - piaskowa 30 mm
podsyпка piaskowa 100 mm
grunt rodzimy

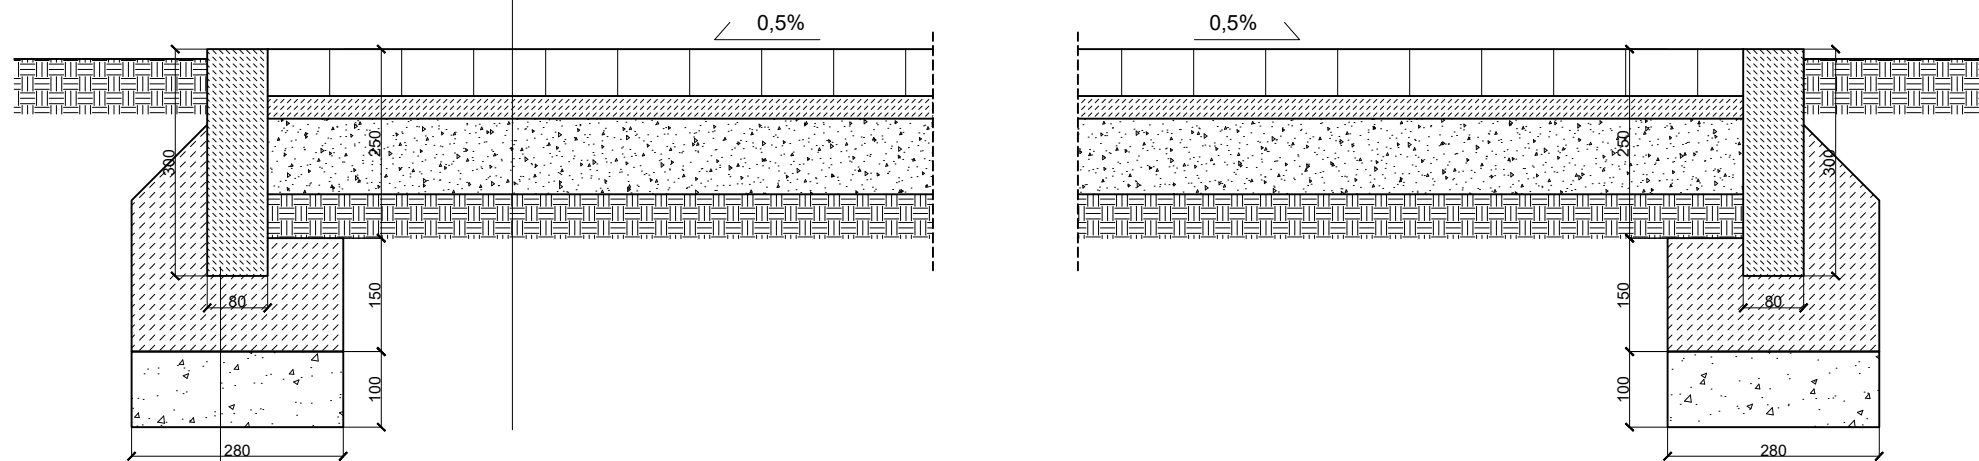

KONSTRUKCJA K1

obrzeże betonowe 8x30x100 cm
fundament - beton C12/15
podsyпка cementowo - piaskowa 10 cm

UWAGI:


1. Wymiary podano w mm.
2. Wykonawca jest zobowiązany do wykonania obmiaru przed dokonaniem zamówienia materiału.
3. Wymiary należy sprawdzić w stanie rzeczywistym. Projektant zastrzega, że mogą być niewielkie rozbieżności w wymiarach stanu istniejącego.

INWESTOR	SPECJALNY OŚRODEK SZKOLNO - WYCHOWAWCZY IM. IRENY SENDLEROWEJ W NOWYM DWORZE GDAŃSKIM ul. Warszawska 52, 82-100 Nowy Dwór Gdański					
JEDNOSTKA PROJEKTOWA	 "INDOM" Mieczysław Tkaczyk ul. Ogrodowa 5, 80-297 Banino					
TEMAT	Montaż urządzeń do zabaw dla dzieci oraz elementów małej architektury. ul. Warszawska 52, 82-100 Nowy Dwór Gdański, działka nr 123/1, Obręb 4.0004, jednostka ewidencyjna Nowy Dwór Gdański					
PROJEKTOWAŁ	mgr inż. arch. Olga Zabulewicz		upr. nr 528/POOKK/2012 PO-1238			
DATA		PODPIS				
OPRACOWAŁ	mgr inż. arch. Magdalena Roszkowska					
RYSUNEK	NAWIERZCHNIA Z KOSTKI					
	DATA	FAZA	BRANŻA	SKALA	FORMAT	NR RYSUNKU
	PAŹDZIERNIK 2019	PROJEKT WYK.	ARCH.	1:10	A3	04


TABLICA EDUKACYJNA – KONSTRUKCJA

SKALA 1: 20

WIDOK PRZÓD:

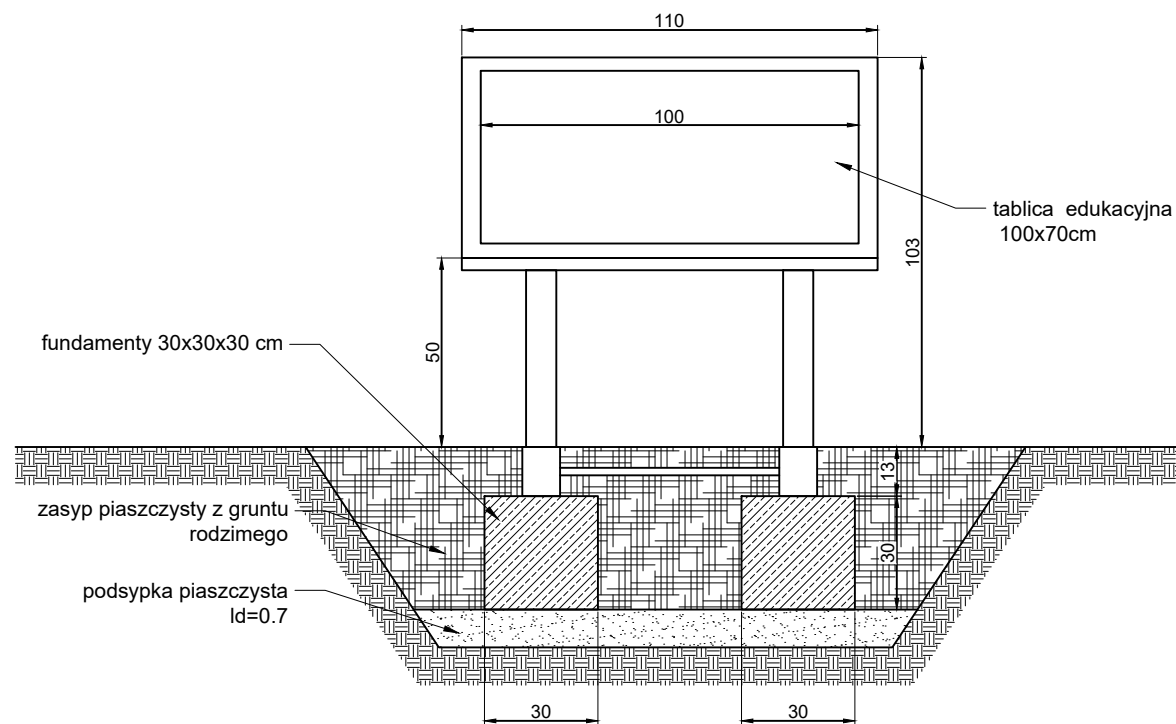

WIDOK BOK:

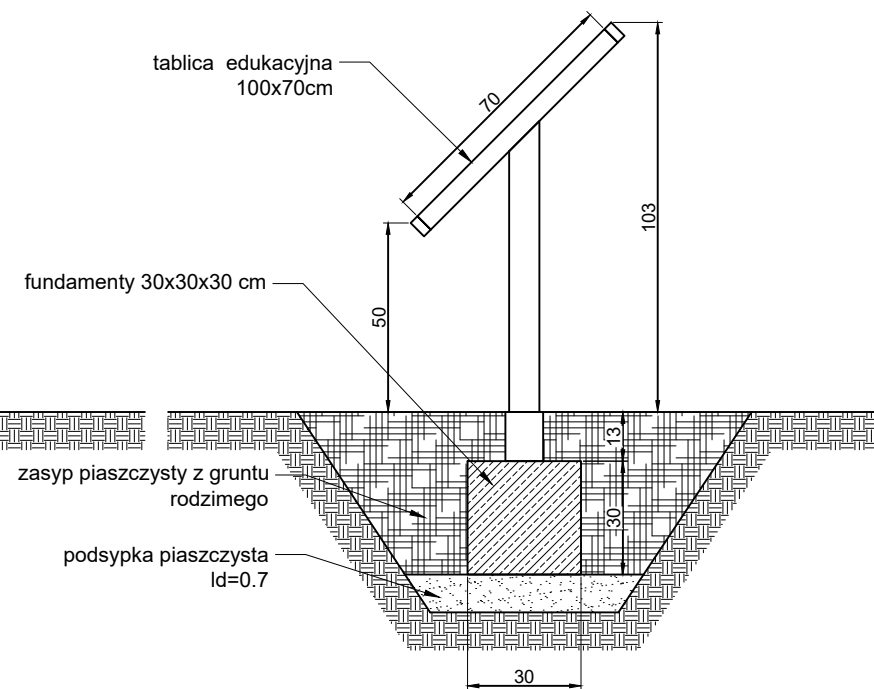


UWAGI:

1. Wymiary podano w mm.
2. Wykonawca jest zobowiązany do wykonania obmiaru przed dokonaniem zamówienia materiału.
3. Wymiary należy sprawdzić w stanie rzeczywistym. Projektant zastrzega, że mogą być niewielkie rozbieżności w wymiarach stanu istniejącego.
4. W skład zestawu wchodzi: tablica, rama nośna i prefabrykowane fundamenty.
5. Światło tablicy wykonane z dibondu (aluminiowa płyta kompozytowa). Napisy i piktogramy naniesione metodą sitodruku na etapie produkcji.
6. W projekcie zastosowano rozwiązanie tablicy wykonane ze słupków stalowych. Konstrukcja nośna tablicy zabezpieczona antykorozyjnie i malowana proszkowo.

INWESTOR	SPECJALNY OŚRODEK SZKOLNO - WYCHOWAWCZY IM. IRENY SENDLEROWEJ W NOWYM DWORZE GDAŃSKIM ul. Warszawska 52, 82-100 Nowy Dwór Gdański					
JEDNOSTKA PROJEKTOWA	 "INDOM" Mieczysław Tkaczyk ul. Ogrodowa 5, 80-297 Banino					
TEMAT	Montaż urządzeń do zabaw dla dzieci oraz elementów małej architektury. ul. Warszawska 52, 82-100 Nowy Dwór Gdański, działka nr 123/1, Obręb 4.0004, jednostka ewidencyjna Nowy Dwór Gdański					
PROJEKTOWAŁ	mgr inż. arch. Olga Zabulewicz		upr. nr 528/POOKK/2012 PO-1238			
DATA		PODPIS				
OPRACOWAŁ	mgr inż. arch. Magdalena Roszkowska					
RYSUNEK	TABLICA EDUKACYJNA KONSTRUKCJA					
	DATA	FAZA	BRANŻA	SKALA	FORMAT	NR RYSUNKU
	PAŹDZIERNIK 2019	PROJEKT WYK.	ARCH.	1:20	A3	05

1000
700



LESZCZ
łac. Abramis brama

Leszcz to gatunek średniej wielkości ryby słodkowodnej z rodziny karpiovatych. Występuje w niemal całej Europie z wyjątkiem fragmentów Półwyspu Iberyjskiego, Apenińskiego, zachodniej Francji, południowej części Półwyspu Bałkańskiego, północnej Szkocji oraz północnej Skandynawii. Występuje także w zachodniej Azji, został również zaaklimatyzowany na wielu obszarach Syberii.

Leszcz osiąga ponad 6 kg masy ciała i do 82 cm długości. Ciało silnie wygrzbiecone oraz bocznie spłaszczone, pokryte dużymi, łatwo usuwalnymi łuskami. Grzbiet leszcza jest ciemny, z zielonkawym lub brązowym odcieniem, brzuch białawy, płetwy szaroniebieskie, jego boki zaś u młodych osobników srebrzyste, z wiekiem często uzyskują złotawy połysk. Leszcze żywią się zwierzętami zamieszkującymi osady denne.


Ochrona: Leszcz nie posiada wymiaru ochronnego, może być poławiany przez cały rok.

ŚLEDŹ
łac. Clupea harengus

Wydłużone, w przekroju owalne ciało z kilem na brzuchu (jednak bez łusek kilowych). Łuski koliste, duże, cienkie, łatwo odpadające. Głowa bez łusek. Wieczko skrzelowe gładkie. Na oczach prześwitujące powieki tłuszczowe. Szczeka dolna jest wysunięta ku przodowi. Brak linii bocznej. Płetwa grzbietowa z 17-20 promieniami miękkimi; początek jej leży pośrodku odległości pomiędzy końcem pyska a nasadą płetwy ogonowej. W płetwie odbytovej 16-18 miękkich promieni. Płetwa ogonowa głęboko, widlasto wcięta. Nasada płetw brzusznych umieszczona z tyłu, poniżej początku nasady płetwy grzbietowej. Grzbiet ciemnoszary lub ciemnozielony. Strona brzuszna srebrzysta. Długość rzadko przekracza 40 cm (dożywa wieku 20-25 lat). Śledzie żywią się organizmami planktonowymi m.in. widłonogami, krewetkami, larwami ryb.

Występuje w wodach Północnego Atlantyku od Oceanu Lodowatego Północnego do kanału La Manche; również Morze Bałtyckie. Przebywa w warstwach wody do głębokości 250 m.


Ochrona: Śledź posiada wymiar ochronny – 16 cm, może być poławiany przez cały rok.





(Źródło: pzwwalcz.pl
AtlasRyb.online
ryby.fishing.pl)

UWAGI:

1. Wymiary podano w mm.
2. Wszelkie zmiany związane z treścią, tłem, czcionką itp. należy konsultować z Inwestorem.
3. Światło tablicy wykonane z dibondu (alumiowa płyta kompozytowa). Napisy i piktogramy naniesione metodą sitodruku na etapie produkcji.


INWESTOR	SPECJALNY OŚRODEK SZKOLNO - WYCHOWAWCZY IM. IRENY SENDLEROWEJ W NOWYM DWORZE GDAŃSKIM ul. Warszawska 52, 82-100 Nowy Dwór Gdański												
JEDNOSTKA PROJEKTOWA	 "INDOM" Mieczysław Tkaczyk ul. Ogrodowa 5, 80-297 Banino												
TEMAT	Montaż urządzeń do zabaw dla dzieci oraz elementów małej architektury. ul. Warszawska 52, 82-100 Nowy Dwór Gdański, działka nr 123/1, Obręb 4.0004, jednostka ewidencyjna Nowy Dwór Gdański												
PROJEKTOWAŁ	mgr inż. arch. Olga Zabulewicz upr. nr 528/POOKK/2012 PO-1238												
DATA	<table border="1" style="width: 100%; border-collapse: collapse;"> <tr> <td style="width: 50%; height: 20px;"></td> <td style="width: 50%; height: 20px;"></td> </tr> </table>												
OPRACOWAŁ	mgr inż. arch. Magdalena Roszkowska												
RYSUNEK	WZÓR TABLICY EDUKACYJNEJ												
	<table border="1" style="width: 100%; border-collapse: collapse;"> <tr> <th>DATA</th> <th>FAZA</th> <th>BRANŻA</th> <th>SKALA</th> <th>FORMAT</th> <th>NR RYSUNKU</th> </tr> <tr> <td>PAŹDZIERNIK 2019</td> <td>PROJEKT WYK.</td> <td>ARCH.</td> <td>-</td> <td>A3</td> <td>06</td> </tr> </table>	DATA	FAZA	BRANŻA	SKALA	FORMAT	NR RYSUNKU	PAŹDZIERNIK 2019	PROJEKT WYK.	ARCH.	-	A3	06
DATA	FAZA	BRANŻA	SKALA	FORMAT	NR RYSUNKU								
PAŹDZIERNIK 2019	PROJEKT WYK.	ARCH.	-	A3	06								

WZÓR TABLICY EDUKACYJNEJ
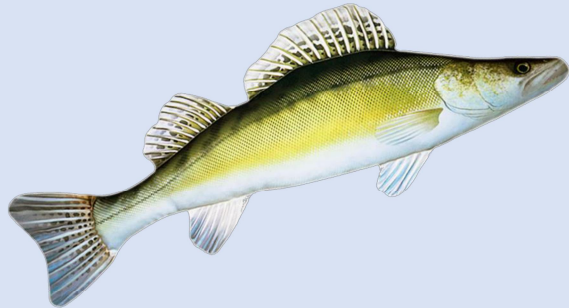
<p>SANDACZ <i>łac. Sander lucioperca, Stizostedion</i></p> 	<p>Sandacz to gatunek słodkowodnej, drapieżnej ryby z rodziny okoniowatych zamieszkujący Europę od dorzecza Renu i Rodanu po Morze Kaspijskie oraz południowa Anglia. Brak go w północnej Skandynawii, północnej Rosji oraz na półwyspach Apenińskim i Bałkańskim.</p> <p>Osiąga długość 100 (130) cm i masę ciała 10 (15) kg. Ciało wydłużone, lekko bocznie spłaszczone, wzdłuż linii bocznej 55–77 łusek. Grzbiet szarozielony lub szarobrązowy, boki jasne srebrzysto-zielone z 8-12 ciemnymi smugami często rozmazującymi się w plamy, brzuch biały. Płetwy grzbietowe i ogonowa pokryte ciemnymi plamkami, rozmieszczonymi regularnie między promieniami. Płetwy piersiowe jasnożółte, pozostałe płetwy bladeżółte. Wylęg żywi się planktonem, przy długości 3–4 cm zaczyna polować na narybek innych ryb, przy długości 5-10 cm staje się typowym drapieżnikiem. Żywi się głównie niewielkimi rybami (ukleje, kiełbie, stynki itp.). Oprócz ryb zjada czasem larwy owadów (ważki, chrzączki itp.), dżdżownice, żaby.</p> <p>Ochrona: Okres ochronny od 1.I do 31.V. Wymiar ochronny: 45 cm (PZW Kalisz i Katowice 50cm). Dobowy limit połowu: 3 szt. -> razem z boleniem, karpem, lipieniem, amurem, pstrągiem potokowym, szczupakiem, brzaną.</p> <p>Ciekawostki: Aktywny wieczorem, szczególnie po zachodzie słońca, w nocy oraz nad ranem. Dobrze widzi w ciemności. Rekord Polski: 15,6 kg (Wiadomości Wędkarskie), 108 cm (Wędkarski Świat).</p>
<p>Węgorz europejski to gatunek katadromicznej ryby z rodziny węgorzowatych zamieszkujący rzeki i jeziora Europy Zachodniej i Środkowej, południowo-wschodnią i środkową część Oceanu Atlantyckiego i wszystkie morza europejskie. Na tarło wybiera się do Morza Sargassowego.</p> <p>Samica węgorza osiąga długość od 100 nawet do 200 cm długości. Samce są mniejsze od samic i osiągają maksymalnie od 50 do 70 cm. Ciało wydłużone, węzowate, w przekroju poprzecznym prawie okrągłe. Skóra węgorza pokryta jest grubą warstwą śluzu. Łuski są drobne, elipsoidalne, głęboko osadzone. Linia boczna dobrze rozwinięta. Ubarwienie grzbietu ciemnoszarozielone, czasem niemal całkowicie czarne, boki jaśniejsze, brzuch szarawo- lub żółtawo-białawy. Węgorz żywi się głównie fauną denną (bezkregowce) i drobnymi rybami. Chętnie zjada raki podczas wylinki.</p> <p>Ochrona: Wymiar ochronny na wodach słodkich i morskich: 50 cm. Okres ochronny od 1 grudnia do 31 marca. Dobowy limit połowu: 2 szt.</p> <p>Ciekawostki: Węgorz europejski, jako gatunek zagrożony wyginięciem objęty jest od czerwca 2007 r. ochroną wynikającą z Konwencji Waszyngtońskiej. Krew węgorza zawiera niebezpieczną dla ssaków ichtiotoksynę.</p>	<p style="text-align: center;">WĘGORZ EUROPEJSKI <i>łac. Anguilla anguilla</i></p>  <p style="text-align: right;">(Źródło: AtlasRyb.online)</p>

UWAGI:


1. Wymiary podano w mm.
2. Wszelkie zmiany związane z treścią, tłem, czcionką itp. należy konsultować z Inwestorem.
3. Światło tablicy wykonane z dibondu (alumiowa płyta kompozytowa). Napisy i piktogramy naniesione metodą sitodruku na etapie produkcji.

INWESTOR	<p>SPECJALNY OŚRODEK SZKOLNO - WYCHOWAWCZY IM. IRENY SENDLEROWEJ W NOWYM DWORZE GDAŃSKIM ul. Warszawska 52, 82-100 Nowy Dwór Gdański</p>												
JEDNOSTKA PROJEKTOWA	 <p>"INDOM" Mieczysław Tkaczyk ul. Ogrodowa 5, 80-297 Banino</p>												
TEMAT	<p>Montaż urządzeń do zabaw dla dzieci oraz elementów malej architektury. ul. Warszawska 52, 82-100 Nowy Dwór Gdański, działka nr 123/1, Obręb 4.0004, jednostka ewidencyjna Nowy Dwór Gdański</p>												
PROJEKTOWAŁ	mgr inż. arch. Olga Zabulewicz upr. nr 528/POOKK/2012 PO-1238												
DATA	PODPIS												
OPRACOWAŁ	mgr inż. arch. Magdalena Roszkowska												
RYSUNEK	<p style="text-align: center;">WZÓR TABLICY EDUKACYJNEJ</p> <table border="1" style="width: 100%; border-collapse: collapse;"> <tr> <th>DATA</th> <th>FAZA</th> <th>BRANŻA</th> <th>SKALA</th> <th>FORMAT</th> <th>NR RYSUNKU</th> </tr> <tr> <td>PAŹDZIERNIK 2019</td> <td>PROJEKT WYK.</td> <td>ARCH.</td> <td>-</td> <td>A3</td> <td>07</td> </tr> </table>	DATA	FAZA	BRANŻA	SKALA	FORMAT	NR RYSUNKU	PAŹDZIERNIK 2019	PROJEKT WYK.	ARCH.	-	A3	07
DATA	FAZA	BRANŻA	SKALA	FORMAT	NR RYSUNKU								
PAŹDZIERNIK 2019	PROJEKT WYK.	ARCH.	-	A3	07								

WZÓR TABLICY EDUKACYJNEJ

1000

PŁOĆ
łac. Rutilus rutilus



Płoc to gatunek niedużej ryby słodkowodnej z rodziny karpiowatych występującej w całej Europie z wyjątkiem Półwyspu Iberyjskiego, zlewiska Adriatyku, Grecji oraz północnej Skandynawii, indukowana w wielu miejscach - na wschodzie - np. jej habitat sięga daleko w głąb Azji.

Płocie osiągają przeciętnie 30–40 (maksymalnie 50) cm długości, 0,5–2 kg masy ciała. Ciało krótkie, wysoko wygrzbiecone, bocznie ścięzione, w wodach ubogich w pokarm bardziej wysmukłe. Grzbiet ciemnobrązowy lub szaroczarny z niebieskawym lub zielonkawym połyskiem, boki jasnosrebrzyste, brzuch biały. Tęczówka oka czerwona. Zjada zarówno pokarm roślinny jak i zwierzęcy. Narybek żywi się planktonem skorupiakowym na płycznach; roczniki przechodzą na pokarm denny – skorupiaki, mniejsze larwy owadów oraz glony i inne rośliny. Przy długości około 20 cm płoc zaczyna odżywiać się mięczakami, głównie raciczniami.

Ochrona: Wymiar ochronny - brak lub 15 cm w zależności od okręgu PZW. Okres ochronny – brak.


Okoń to gatunek średniej wielkości, drapieżnej ryby słodkowodnej zamieszkującej Europę z wyjątkiem Półwyspu Iberyjskiego, Szkocji, zachodniej Skandynawii, południowych i środkowych Włoch i zachodniej części Bałkanów oraz Azję aż do rzeki Kołymy.

Osiąga 60 cm długości i masę ciała do 4 kg. Ciało wysokie, bocznie spłaszczone. Łuski małe, ktenoidalne, mocno osadzone w skórze. Pokrywy skrzelowe zakończone ostrymi kolcami, a ich górna krawędź jest ząbkowana. Otwór gębowy duży, przedni, tylna krawędź szczęki sięga do oka. Grzbiet ciemnozielony, boki jasnozielone. Na grzbiecie i bokach 5–9 poprzecznych, ciemnych smug, brzuch biały lub żółtawy. Ubarwienie zmienne w zależności od miejsca przebywania. Narybek żywi się planktonem, później ikrą innych ryb (zwłaszcza karpiowatych). Dorosłe osobniki zjadają głównie ryby oraz większe bezkręgowce.

Ochrona: W Polsce nie podlega ochronie, co przyczyniło się do stałego zmniejszania jego populacji. W większości okręgów PZW wprowadzono minimalny wymiar ochronny - ok. 15–18 cm.

Ciekawostki: Okoń europejski zapada w noc w swego rodzaju „stan głębokiego snu”. W tym czasie przebywa przy dnie zbiornika opierając się o dno płetwami brzuszными i ogonową. Na ten okres „zwija” swoją płetwę grzbietową. Sen ten jest na tyle głęboki, że nie wytrąci i nie wystraszy z niego nawet jasny snop światła. Po obudzeniu, które trwa przez kilka minut ponownie ją rozkłada.

OKOŃ
łac. Perca fluviatilis




(Źródło: AtlasRyb.online)

700


UWAGI:

1. Wymiary podano w mm.
2. Wszelkie zmiany związane z treścią, tłem, czcionką itp. należy konsultować z Inwestorem.
3. Światło tablicy wykonane z dibondu (alumiowa płyta kompozytowa). Napisy i piktogramy naniesione metodą sitodruku na etapie produkcji.

INWESTOR	SPECJALNY OŚRODEK SZKOLNO - WYCHOWAWCZY IM. IRENY SENDLEROWEJ W NOWYM DWORZE GDAŃSKIM ul. Warszawska 52, 82-100 Nowy Dwór Gdański					
JEDNOSTKA PROJEKTOWA	 "INDOM" Mieczysław Tkaczyk ul. Ogrodowa 5, 80-297 Banino					
TEMAT	Montaż urządzeń do zabaw dla dzieci oraz elementów małej architektury. ul. Warszawska 52, 82-100 Nowy Dwór Gdański, działka nr 123/1, Obręb 4.0004, jednostka ewidencyjna Nowy Dwór Gdański					
PROJEKTOWAŁ	mgr inż. arch. Olga Zabulewicz		upr. nr 528/POOKK/2012 PO-1238			
DATA		PODPIS				
OPRACOWAŁ	mgr inż. arch. Magdalena Roszkowska					
RYSUNEK	WZÓR TABLICY EDUKACYJNEJ					
	DATA	FAZA	BRANŻA	SKALA	FORMAT	NR RYSUNKU
	PAŹDZIERNIK 2019	PROJEKT WYK.	ARCH.	-	A3	08

TABLICA INFORMACYJNA – KONSTRUKCJA

SKALA 1: 20

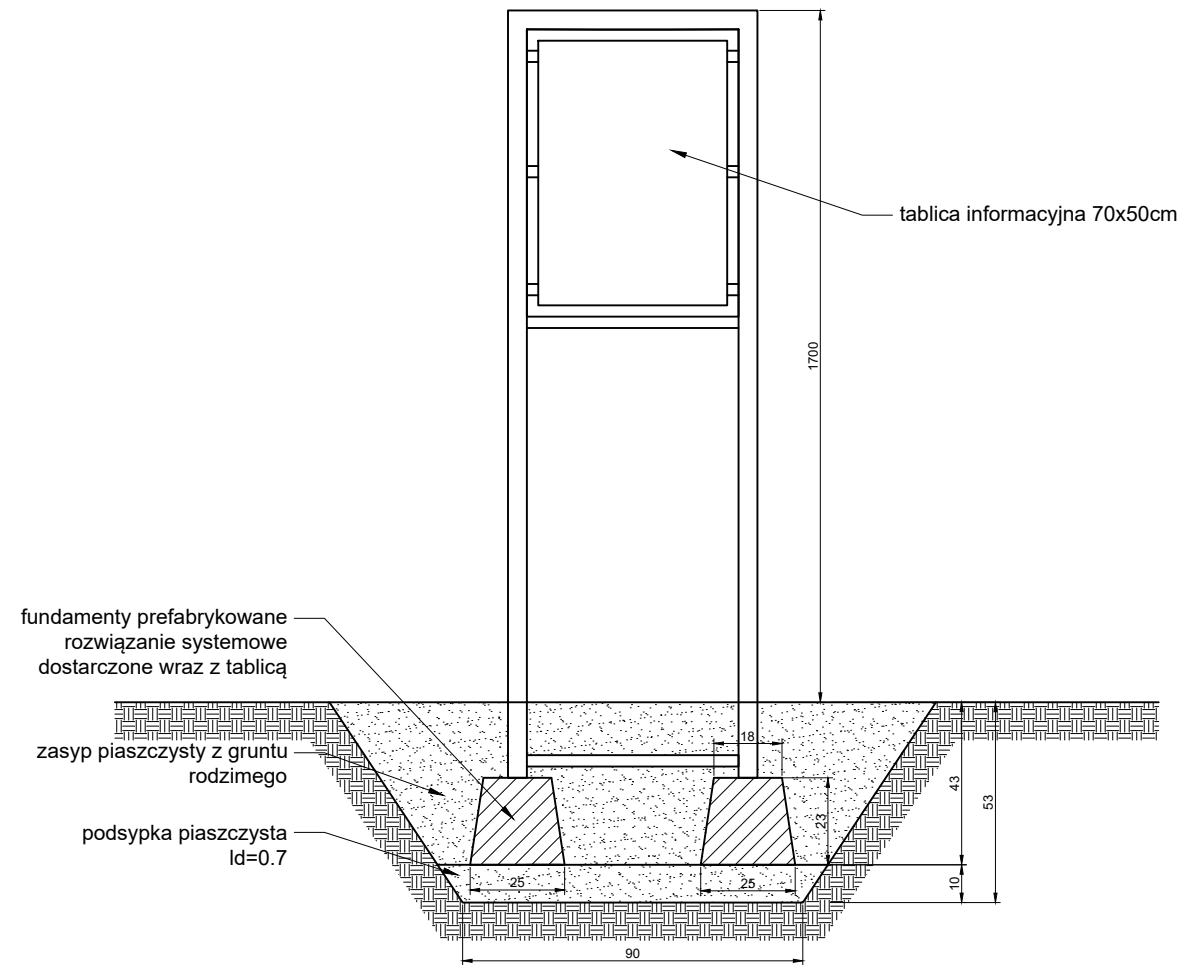

UWAGI:

1. Wymiary podano w cm.
2. Wykonawca jest zobowiązany do wykonania obmiaru przed dokonaniem zamówienia materiału.
3. Wymiary należy sprawdzić w stanie rzeczywistym. Projektant zastrzega, że mogą być niewielkie rozbieżności w wymiarach stanu istniejącego.
4. W skład zestawu wchodzi: tablica, rama nośna i prefabrykowane fundamenty.

INWESTOR	SPECJALNY OŚRODEK SZKOLNO - WYCHOWAWCZY IM. IRENY SENDLEROWEJ W NOWYM DWORZE GDAŃSKIM ul. Warszawska 52, 82-100 Nowy Dwór Gdański					
JEDNOSTKA PROJEKTOWA	 "INDOM" Mieczysław Tkaczyk ul. Ogrodowa 5, 80-297 Banino					
TEMAT	Montaż urządzeń do zabaw dla dzieci oraz elementów małej architektury. ul. Warszawska 52, 82-100 Nowy Dwór Gdański, działka nr 123/1, Obręb 4.0004, jednostka ewidencyjna Nowy Dwór Gdański					
PROJEKTOWAŁ	mgr inż. arch. Olga Zabulewicz		upr. nr 528/POOKK/2012 PO-1238			
DATA		PODPIS				
OPRACOWAŁ	mgr inż. arch. Magdalena Roszkowska					
RYSUNEK	TABLICA INFORMACYJNA KONSTRUKCJA					
	DATA	FAZA	BRANŻA	SKALA	FORMAT	NR RYSUNKU
	PAŹDZIERNIK 2019	PROJEKT WYK.	ARCH.	1:20	A3	09

WZÓR TABLICY Z REGULAMINEM

<div style="display: flex; justify-content: space-between; margin-bottom: 10px;"> 500 700 </div> <h2 style="text-align: center;">Regulamin użytkowania placu zabaw</h2> <ol style="list-style-type: none"> 1. Wszystkie osoby przebywające na terenie obiektu zobowiązane są do przestrzegania regulaminu. 2. Korzystanie z urządzeń do zabaw tylko przez dzieci od 3 do 12 roku życia. 3. Korzystanie ze wszystkich urządzeń do zabaw dla dzieci musi odbywać się zgodnie z ich przeznaczeniem i funkcją pod opieką osoby dorosłej. 4. Dzieci powinny zachować bezpieczną odległość od urządzeń będących w użyciu. 5. Za wszelkie obrażenia poniesione w wyniku korzystania z urządzeń do zabaw dla dzieci odpowiedzialność ponosi rodzic lub prawny opiekun poszkodowanego. 6. Na terenie obiektu zabrania się: <ul style="list-style-type: none"> ▪ palenia papierosów, picia napojów alkoholowych, stosowania środków odurzających, ▪ zaśmiecania, ▪ wprowadzania zwierząt, ▪ jazdy rowerem, deskorolką, łyżworolkami lub innymi pojazdami, ▪ stwarzania zagrożeń narażających siebie i innych na utratę zdrowia i kalectwo. 7. Każdy wypadek oraz wszelkie uszkodzenia urządzeń do zabaw należy niezwłocznie zgłosić administratorowi obiektu. 8. W przypadku stwierdzenia szkody za wszelkie uszkodzenia odpowiada materialnie osoba, która jest odpowiedzialna za dokonanie zniszczeń lub jej prawni opiekunowie. <div style="display: flex; justify-content: center; margin: 20px 0;"> </div> <div style="display: flex; justify-content: space-around; margin-top: 20px;"> <div style="text-align: center;"> <p>Telefony alarmowe: Pogotowie ratunkowe 999 Straz pożarna 998 Policja 997 Z telefonów komórkowych 112</p> </div> <div style="text-align: center;"> <p>Administrator obiektu: Specjalny Ośrodek Szkolno-Wychowawczy ul. Warszawska 52 82-100 Nowy Dwór Gdański Telefon: 55 247 23 21</p> </div> </div>


UWAGI:

1. Wymiary podano w mm.
2. Wszelkie zmiany związane z treścią, tłem, czcionką, piktogramami itp. należy konsultować z Inwestorem.
3. Regulamin należy zamontować na tablicy informacyjnej przedstawionej na rys. nr 9.

INWESTOR	SPECJALNY OŚRODEK SZKOLNO - WYCHOWAWCZY IM. IRENY SENDLEROWEJ W NOWYM DWORZE GDAŃSKIM ul. Warszawska 52, 82-100 Nowy Dwór Gdański				
JEDNOSTKA PROJEKTOWA	"INDOM" Mieczysław Tkaczyk ul. Ogrodowa 5, 80-297 Banino				
TEMAT	Montaż urządzeń do zabaw dla dzieci oraz elementów małej architektury. ul. Warszawska 52, 82-100 Nowy Dwór Gdański, działka nr 123/1, Obręb 4.0004, jednostka ewidencyjna Nowy Dwór Gdański				
PROJEKTOWAŁ	mgr inż. arch. Olga Zabulewicz		upr. nr 528/POOKK/2012 PO-1238		
OPRACOWAŁ	DATA	PODPIS			
OPRACOWAŁ	mgr inż. arch. Magdalena Roszkowska				
RYSUNEK	WZÓR TABLICY Z REGULAMINEM PLACU ZABAW				
	DATA	FAZA	BRANŻA	SKALA	FORMAT
	PAŹDZIERNIK 2019	PROJEKT WYK.	ARCH.	-	A3
					NR RYSUNKU 10

TABLICA PAMIĄTKOWA – KONSTRUKCJA

SKALA 1: 20

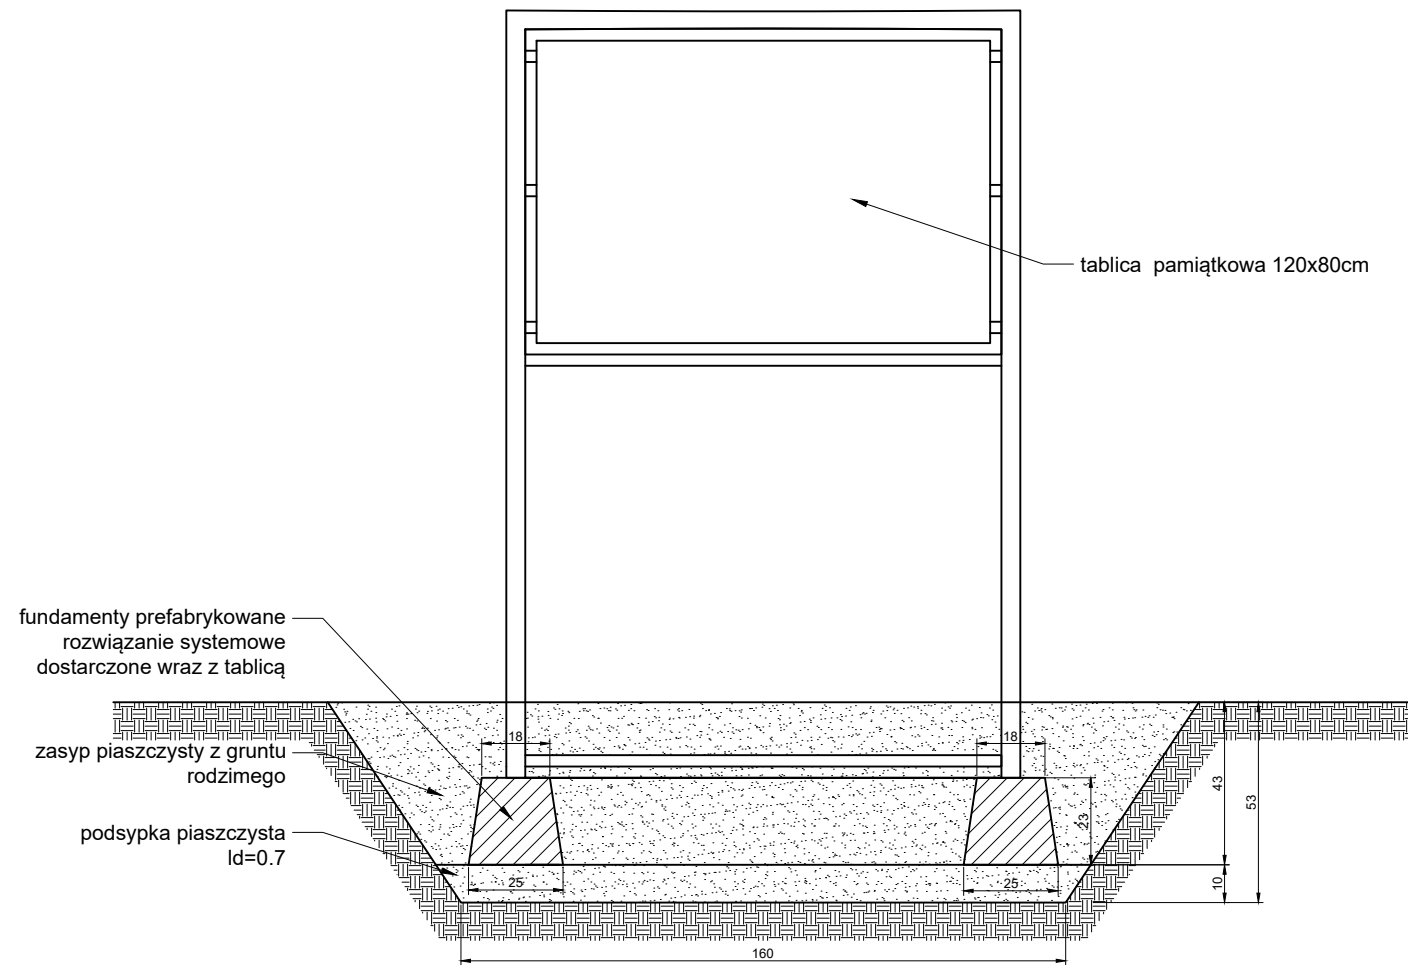

UWAGI:

1. Wymiary podano w mm.
2. Wykonawca jest zobowiązany do wykonania obmiaru przed dokonaniem zamówienia materiału.
3. Wymiary należy sprawdzić w stanie rzeczywistym. Projektant zastrzega, że mogą być niewielkie rozbieżności w wymiarach stanu istniejącego.
4. W skład zestawu wchodzi: tablica, rama nośna i prefabrykowane fundamenty.
5. Przyjęto montaż tablicy pamiątkowej z informacją o dofinansowaniu projektu z Funduszy Europejskich.
6. Światło tablicy wykonane z dibondu (aluminiowa płyta kompozytowa). Napisy i piktogramy naniesione metodą sitodruku na etapie produkcji.
7. W projekcie zastosowano rozwiązanie tablicy wykonane ze słupków stalowych. Konstrukcja nośna tablicy zabezpieczona antykorozyjnie i malowana proszkowo.

INWESTOR	SPECJALNY OŚRODEK SZKOLNO - WYCHOWAWCZY IM. IRENY SENDLEROWEJ W NOWYM DWORZE GDAŃSKIM ul. Warszawska 52, 82-100 Nowy Dwór Gdański					
JEDNOSTKA PROJEKTOWA	 "INDOM" Mieczysław Tkaczyk ul. Ogrodowa 5, 80-297 Banino					
TEMAT	Montaż urządzeń do zabaw dla dzieci oraz elementów małej architektury. ul. Warszawska 52, 82-100 Nowy Dwór Gdański, działka nr 123/1, Obręb 4.0004, jednostka ewidencyjna Nowy Dwór Gdański					
PROJEKTOWAŁ	mgr inż. arch. Olga Zabulewicz		upr. nr 528/POOKK/2012 PO-1238			
DATA			PODPIS			
OPRACOWAŁ	mgr inż. arch. Magdalena Roszkowska					
RYSUNEK	TABLICA PAMIĄTKOWA KONSTRUKCJA					
	DATA	FAZA	BRANŻA	SKALA	FORMAT	NR RYSUNKU
	PAŹDZIERNIK 2019	PROJEKT WYK.	ARCH.	1:20	A3	11