


MAPA ZASADNICZA DO CELÓW INFORMACYJNYCH SKALA 1:500

Układ odniesienia: PL-ETRF89, układ wsp. płaskich: PL-2000 strefa 6 (18°), układ wys.: PL-EVRF2007-NH
obr. Kamienica Szlachecka 0005: dz. 547/9

Poświadczą się zgodność niniejszej kopii z treścią materiału państwowego zasobu geodezyjnego i kartograficznego	
Organ prowadzący państwowy zasób geodezyjny i kartograficzny	Starosta Kartuski
Nazwa materiału zasobu	MAPA ZASADNICZA
Identyfikator ewidencyjny materiału zasobu	546/21
Data wykonania kopii	23.02.2021
Inię, nazwisko i podpis osoby reprezentującej organ	Referent w Wydziale Geodezji Dagmara Jelińska

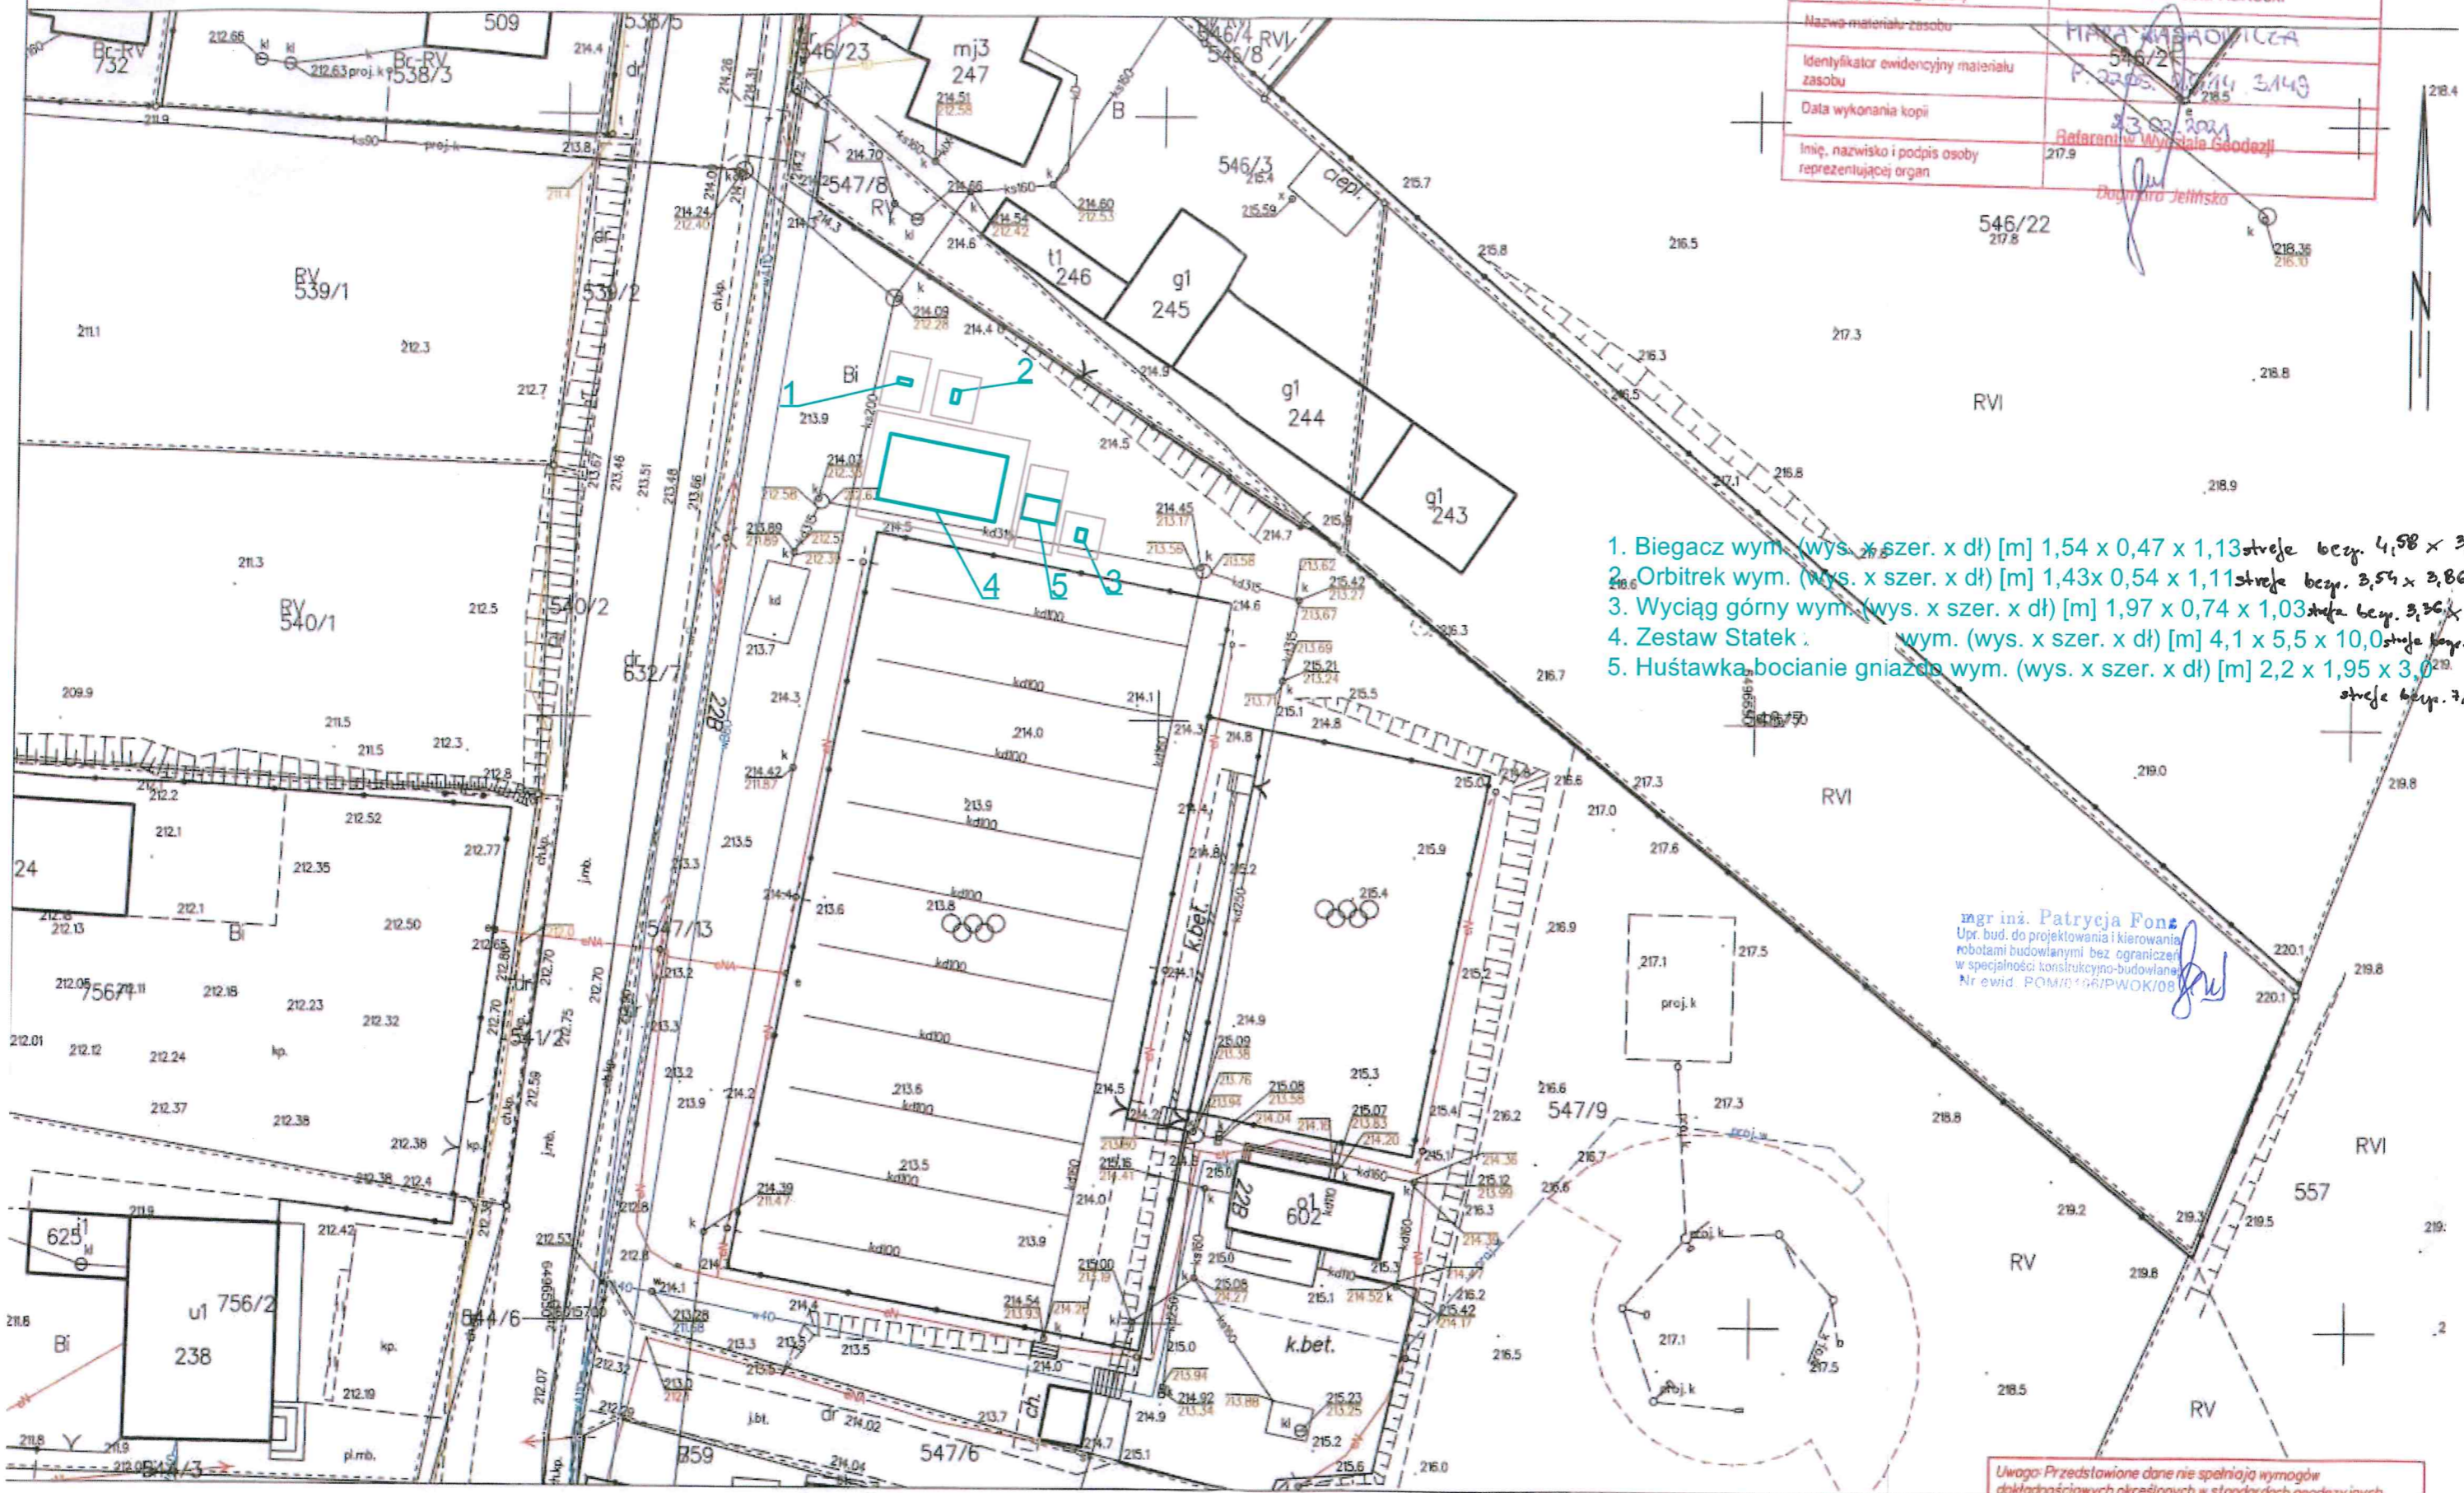

1. Biegacz wym. (wys. x szer. x dł) [m] 1,54 x 0,47 x 1,13 strefa bezp. 4,58 x 3,48
2. Orbitrek wym. (wys. x szer. x dł) [m] 1,43 x 0,54 x 1,11 strefa bezp. 3,54 x 2,86
3. Wyciąg górny wym. (wys. x szer. x dł) [m] 1,97 x 0,74 x 1,03 strefa bezp. 3,26 x 3,48
4. Zestaw Statek : wym. (wys. x szer. x dł) [m] 4,1 x 5,5 x 10,0 strefa bezp. 9 x 13
5. Huśtawka bocianie gniazdo wym. (wys. x szer. x dł) [m] 2,2 x 1,95 x 3,0 strefa bezp. 7,10 x 3,2

mgr inż. Patrycja Foz
Upr. bud. do projektowania i kierowania
robotami budowlanymi bez ograniczeń
w specjalności konstrukcyjno-budowlanej
Nr ewid. POM/0196/PWOK/08

Uwaga: Przedstawione dane nie spełniają wymogów dokładnościowych określonych w standardach geodezyjnych.
Oznaczenia:
— niepomierzone granice działek