


RZUT PIĘTRA - ZESTAWIENIE STOLARKI DRZWIOWEJ

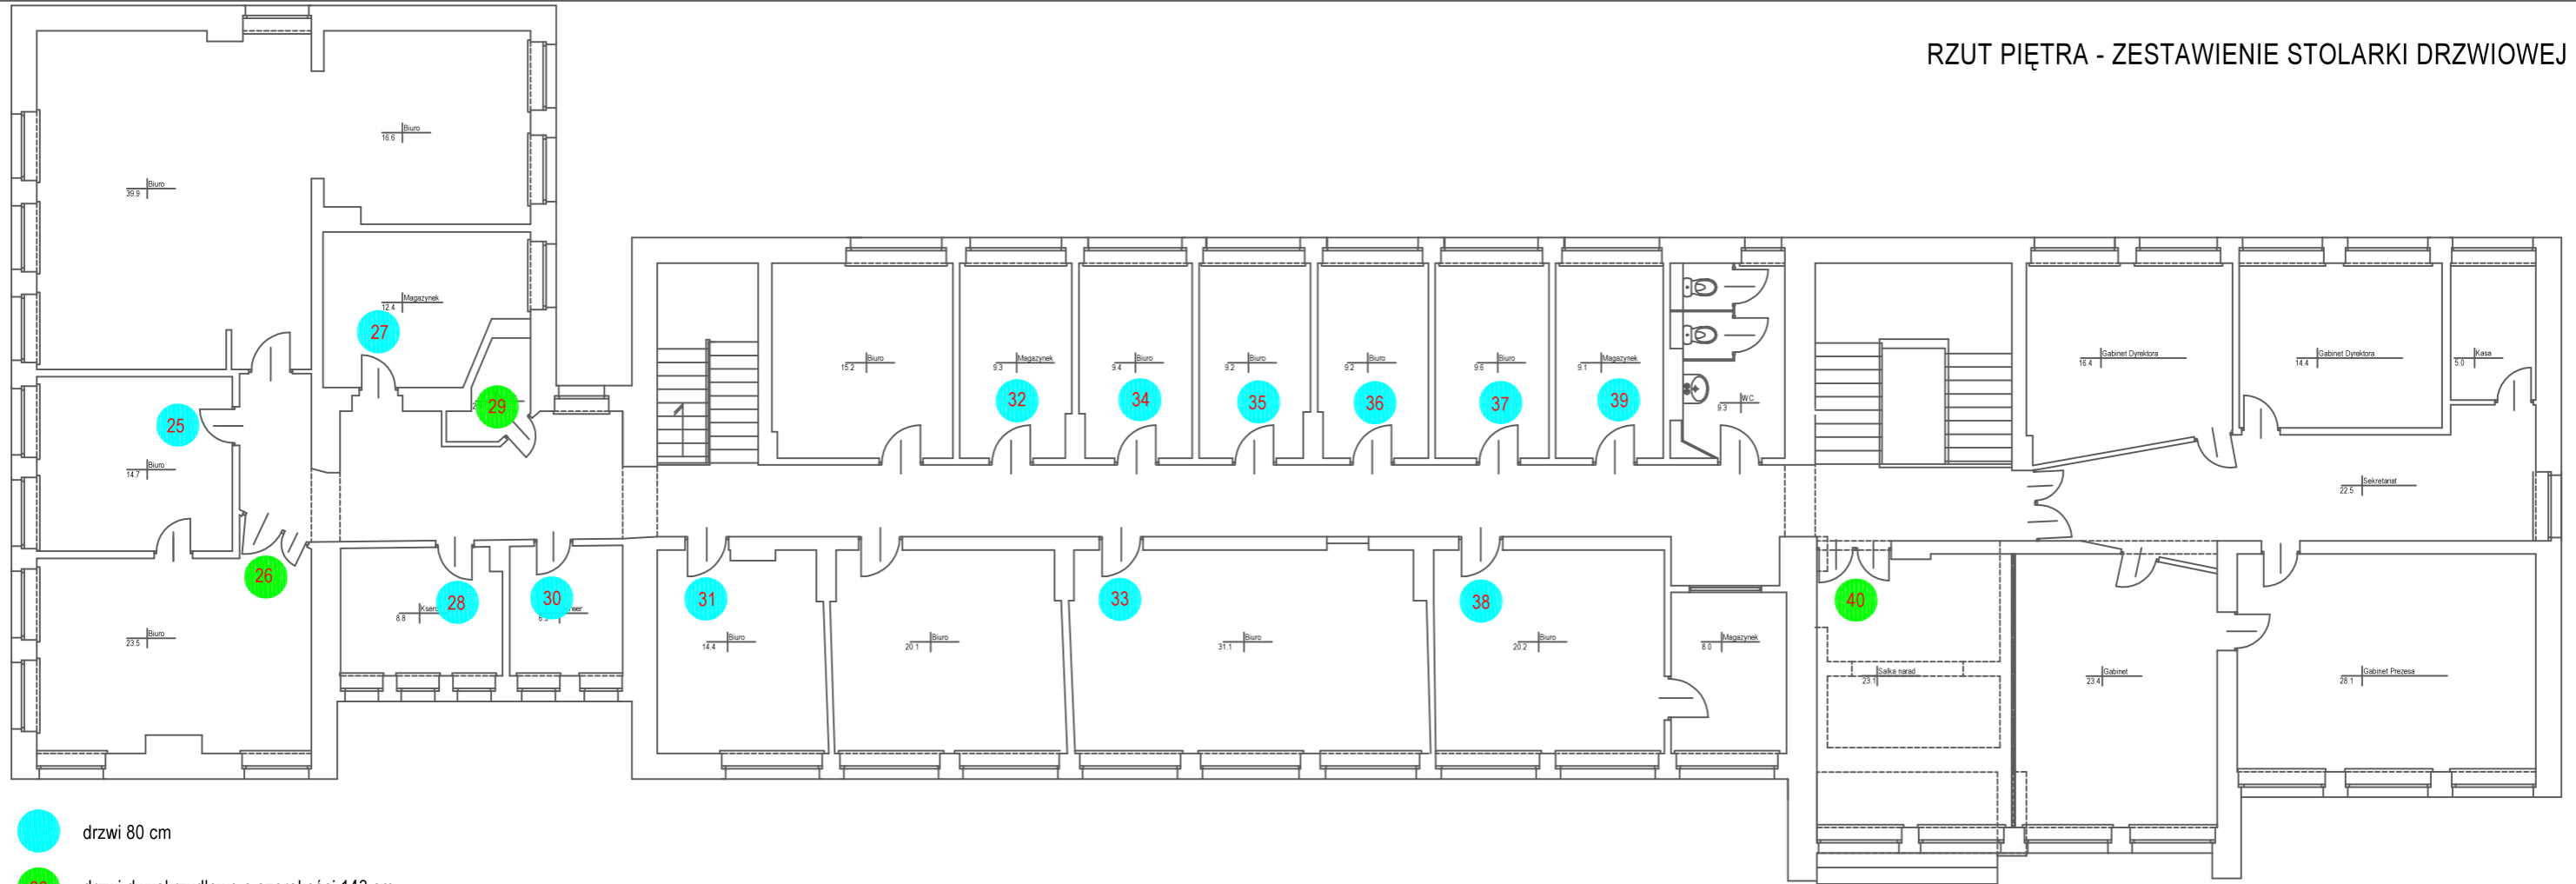

- drzwi 80 cm
- drzwi dwuskrzydłowe o szerokości 143 cm
- drzwi lewe otwierane na zewnątrz o szerokości 60cm
- drzwi dwuskrzydłowe o szerokości 140

Przed zamówieniem i wykonaniem stolarki pobrać wymiary otworów z natury. Kolor skonsultować z Zamawiającym po wyborze firmy dostawczej.