


ENERGIA-OPERATOR SA
 Oddział w Gdańsku
 Rejon Dystrybucji w Wejherowie
 Uzgodnienie nr 149/E/2021
 Data uzgodnienia 19.02.2021
 Ilość rysunków 1

Dział Dokumentacji Energetycznej

Michał Dziennisz

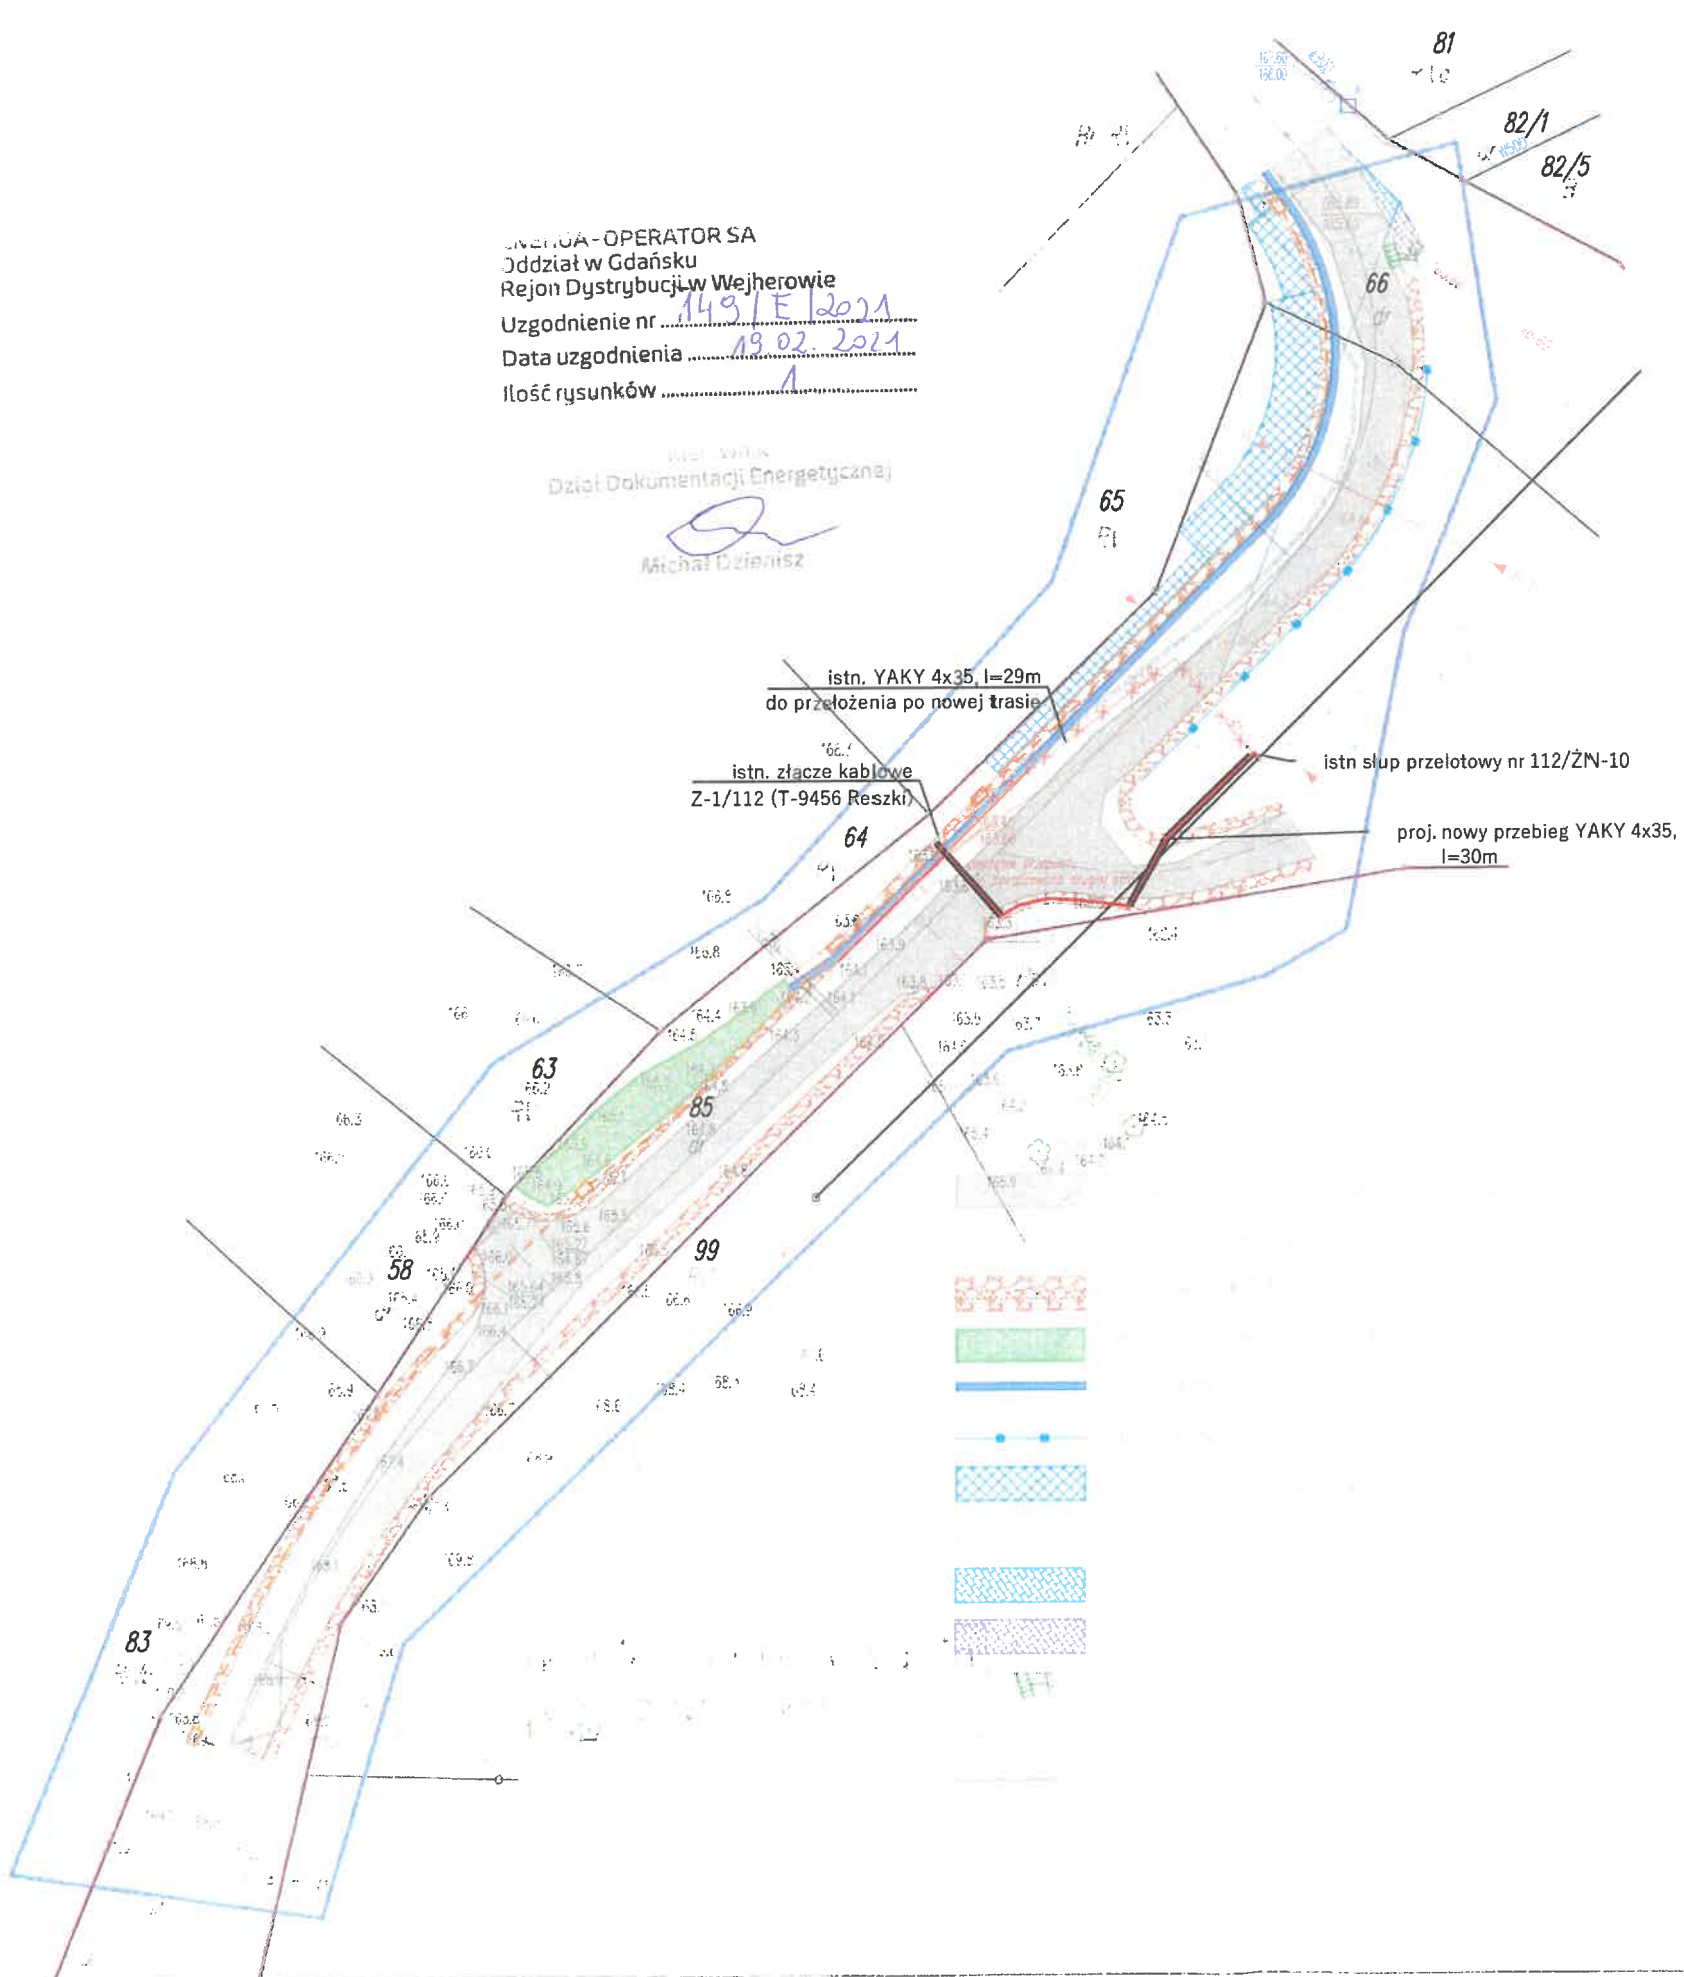

Spiegano przez:

ARMAR Waldemar Kaszowski
 ul. 676 Łódzka ul. Przemysłowa 10
 058 630 80 18 e-mail: armar@armar.pl
 NIP 583-142-03 do 41201 197 84386
 BIODITA UPRAWNOŚĆ
 inż. Artur Ostojęcki
 nr. opr. 13297

Jednostka ewidencyjna: 221510_2		Adres inwestycji:	
Obręb: RESZKI			
Działki: 66, 85			
Investor	Gmina Wejherowo ul. Transportowa 1 84-200 Wejherowo	Projektant	ATR Sławomir Rytlewski ul. Mikołaja Reja 16 83-110 Tczew
PROJEKT ZAGOSPODAROWANIA TERENU			
Branża	drogowa teletechniczna elektryczna	Skala	1: 500
		Data	XI 2020
		Nr rys.	2
Przebudowa drogi w m. Reszki			
branża drogowa	Projektował mgr inż. Michał Sadowski upr. nr POM/0385/PWBD/17	<i>MS</i>	Tytuł rysunku
	Sprawdził mgr inż. Wojciech Rytlewski upr. nr POM/0090/PWOD/11	<i>WR</i>	
branża teletechniczna	Projektant mgr inż. Jarosław Szczodrowski upr. nr DT-WBT/02354/02/U	<i>Szc</i>	
	Sprawdził mgr inż. Zbigniew Kowalski upr. nr POM/0231/PWBT/15	<i>zkowalski</i>	
branża elektryczna	Projektował mgr inż. Michał Antonowicz upr. nr POM/0092/PBE/18	<i>Antonowicz</i>	PLAN ZAGOSPODAROWANIA TERENU