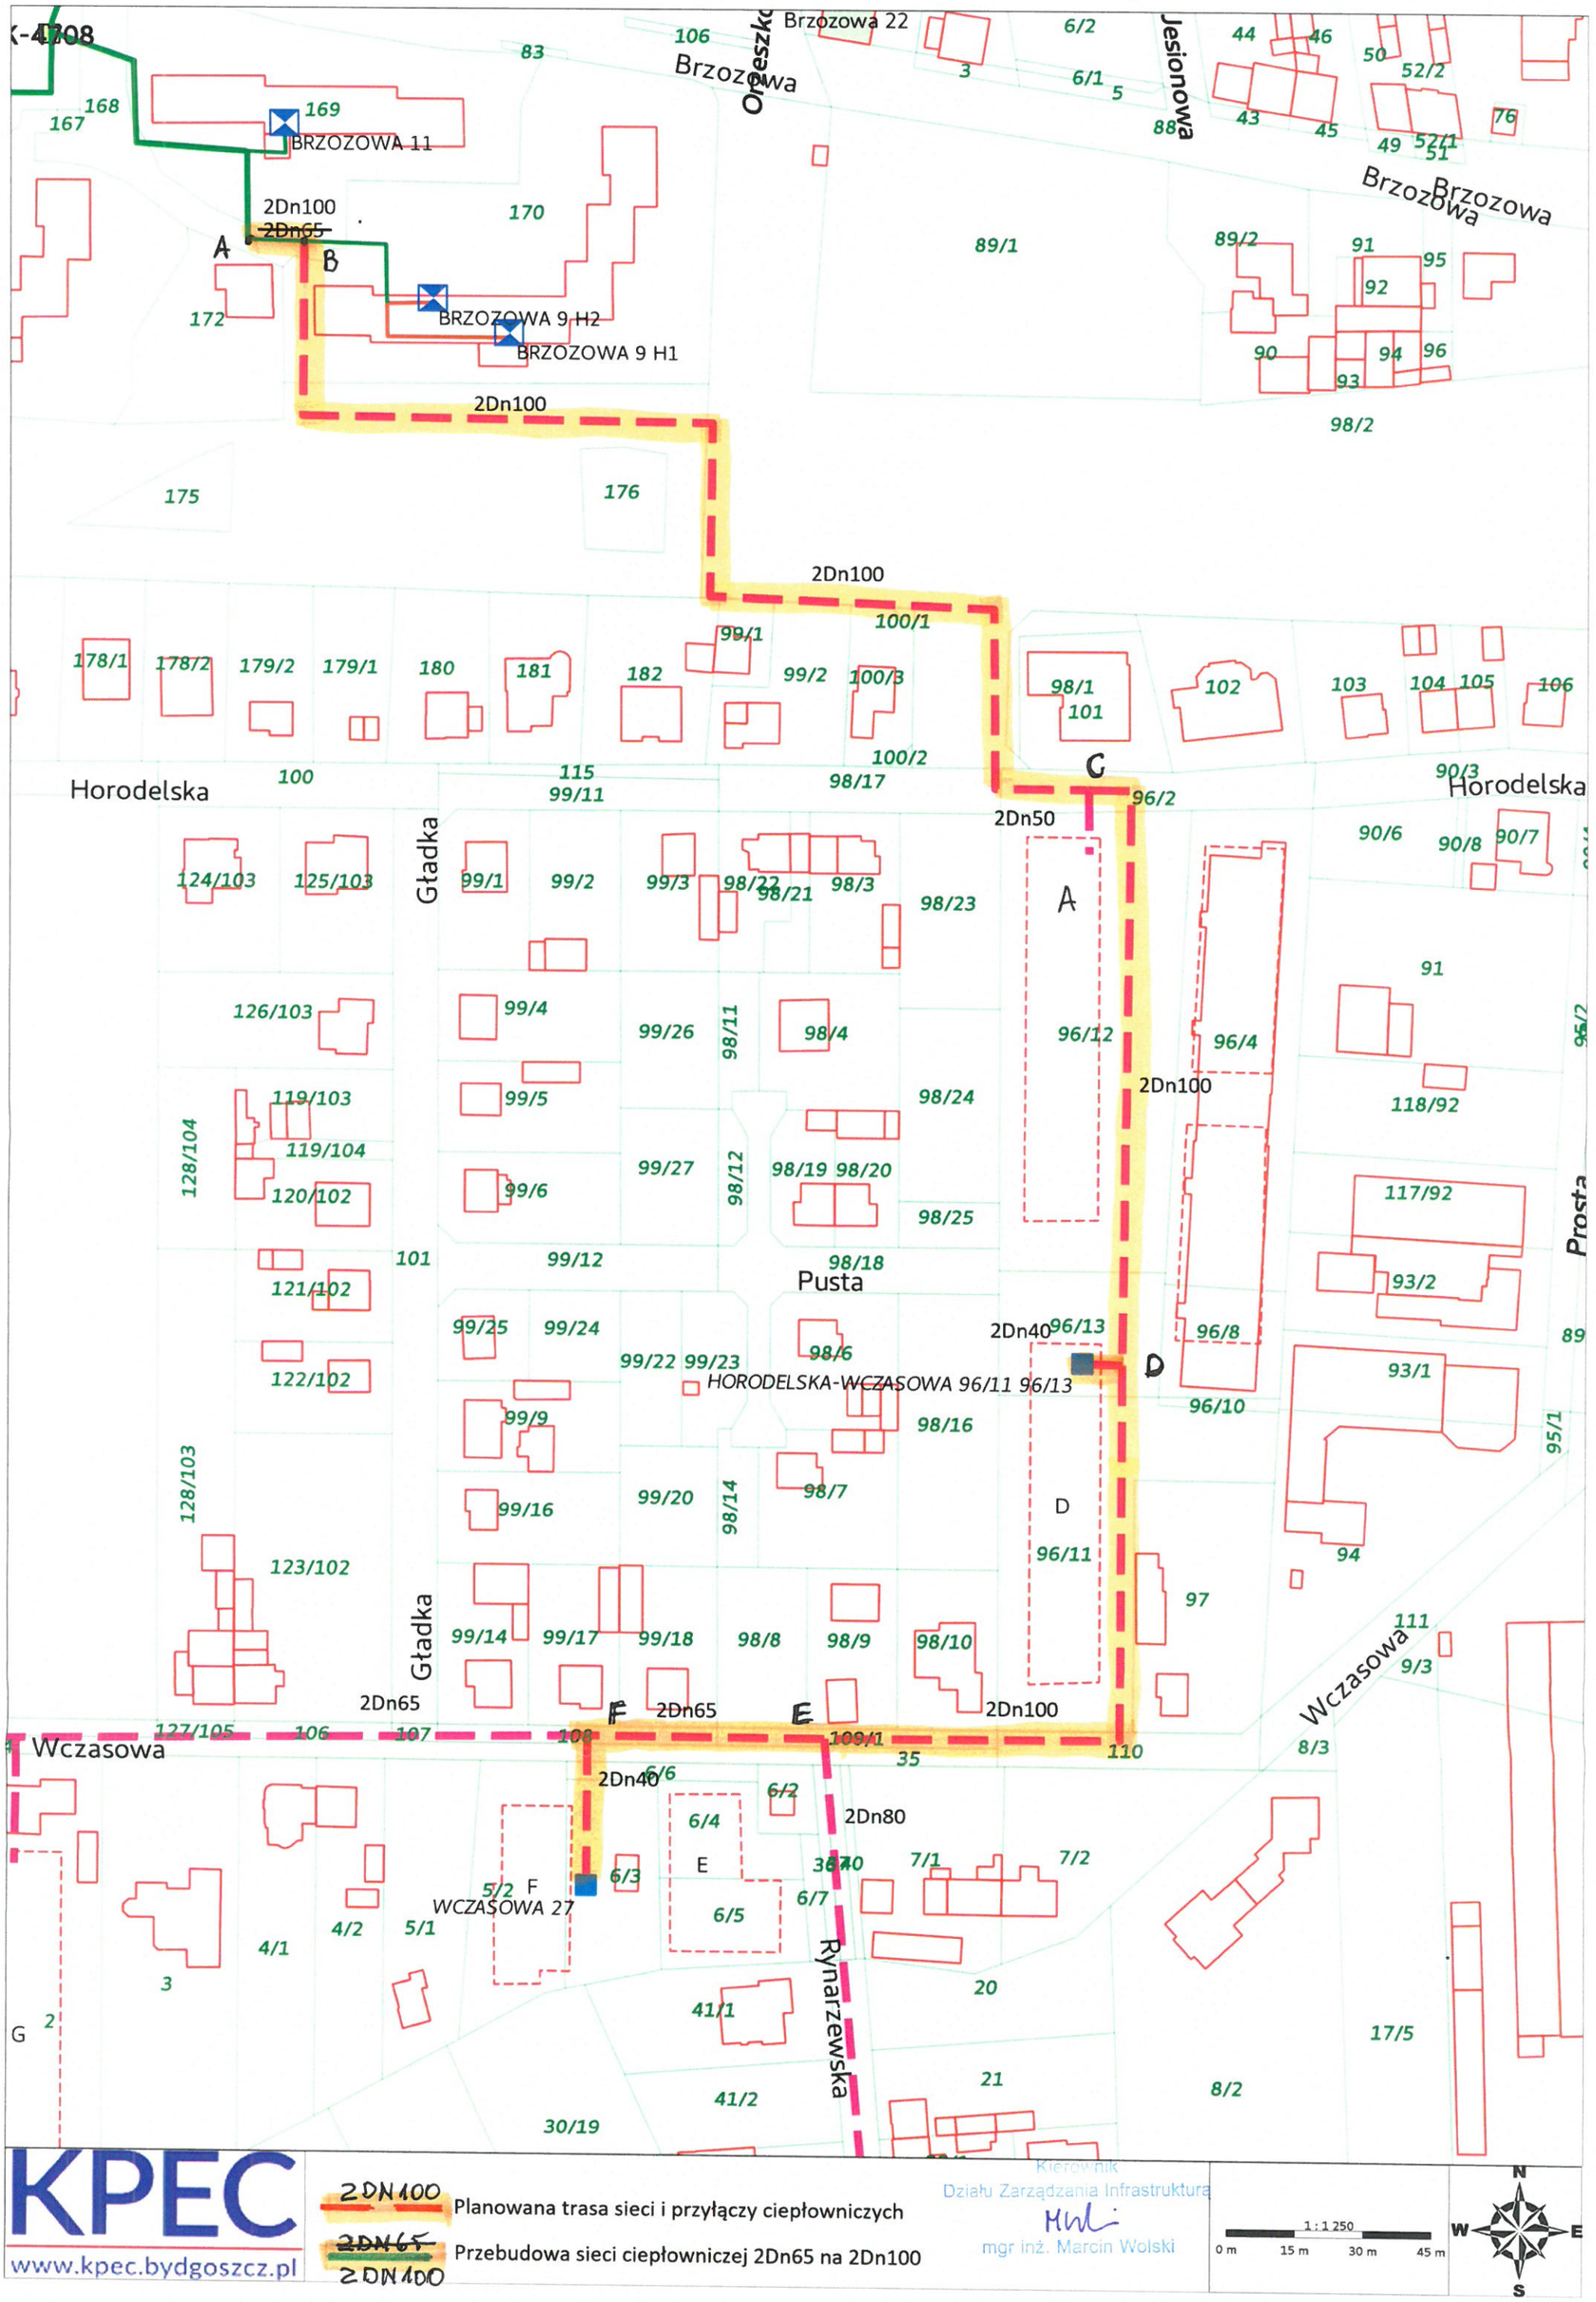

KPEC

www.kpec.bydgoszcz.pl

2DN100 Planowana trasa sieci i przyłączy ciepłowniczych

~~2DN65~~ 2DN100 Przebudowa sieci ciepłowniczej 2Dn65 na 2Dn100

Kierownik
Działu Zarządzania Infrastrukturą
mgr inż. Marcin Wolski

1 : 1 250
0 m 15 m 30 m 45 m

N W E S