


ŚWIETLICA WIEJSKA LIPOWA

| l.p. | nazwa pomieszczenia | powierzchnia (m2) |
|------|---------------------|-------------------|
| l. | powierzchnia razem | 318,45 m2 |
| 1. | pokój nr 01 | 25,80 m2 |
| 2. | pokój nr 02 | 11,68 m2 |
| 3. | pokój nr 03 | 5,44 m2 |
| 4. | pokój nr 04 | 23,26 m2 |
| 5. | pokój nr 05 | 38,26 m2 |
| 6. | pokój nr 6 | 38,26 m2 |
| 7. | wiatrołap | 10,06 m2 |
| 8. | korytarz 01 | 31,17 m2 |
| 9. | sala spotkań | 74,69 m2 |
| 10. | korytarz 02 | 30,01 m2 |
| 11. | w-c | 1,05 m2 |
| 12. | w-c 01 | 11,45 m2 |
| 13. | w-c 02 | 2,96 m2 |
| 14. | w-c 03 | 9,77 m2 |
| 15. | w-c 04 | 3,17 m2 |
| 16. | p.pk | 1,42 m2 |

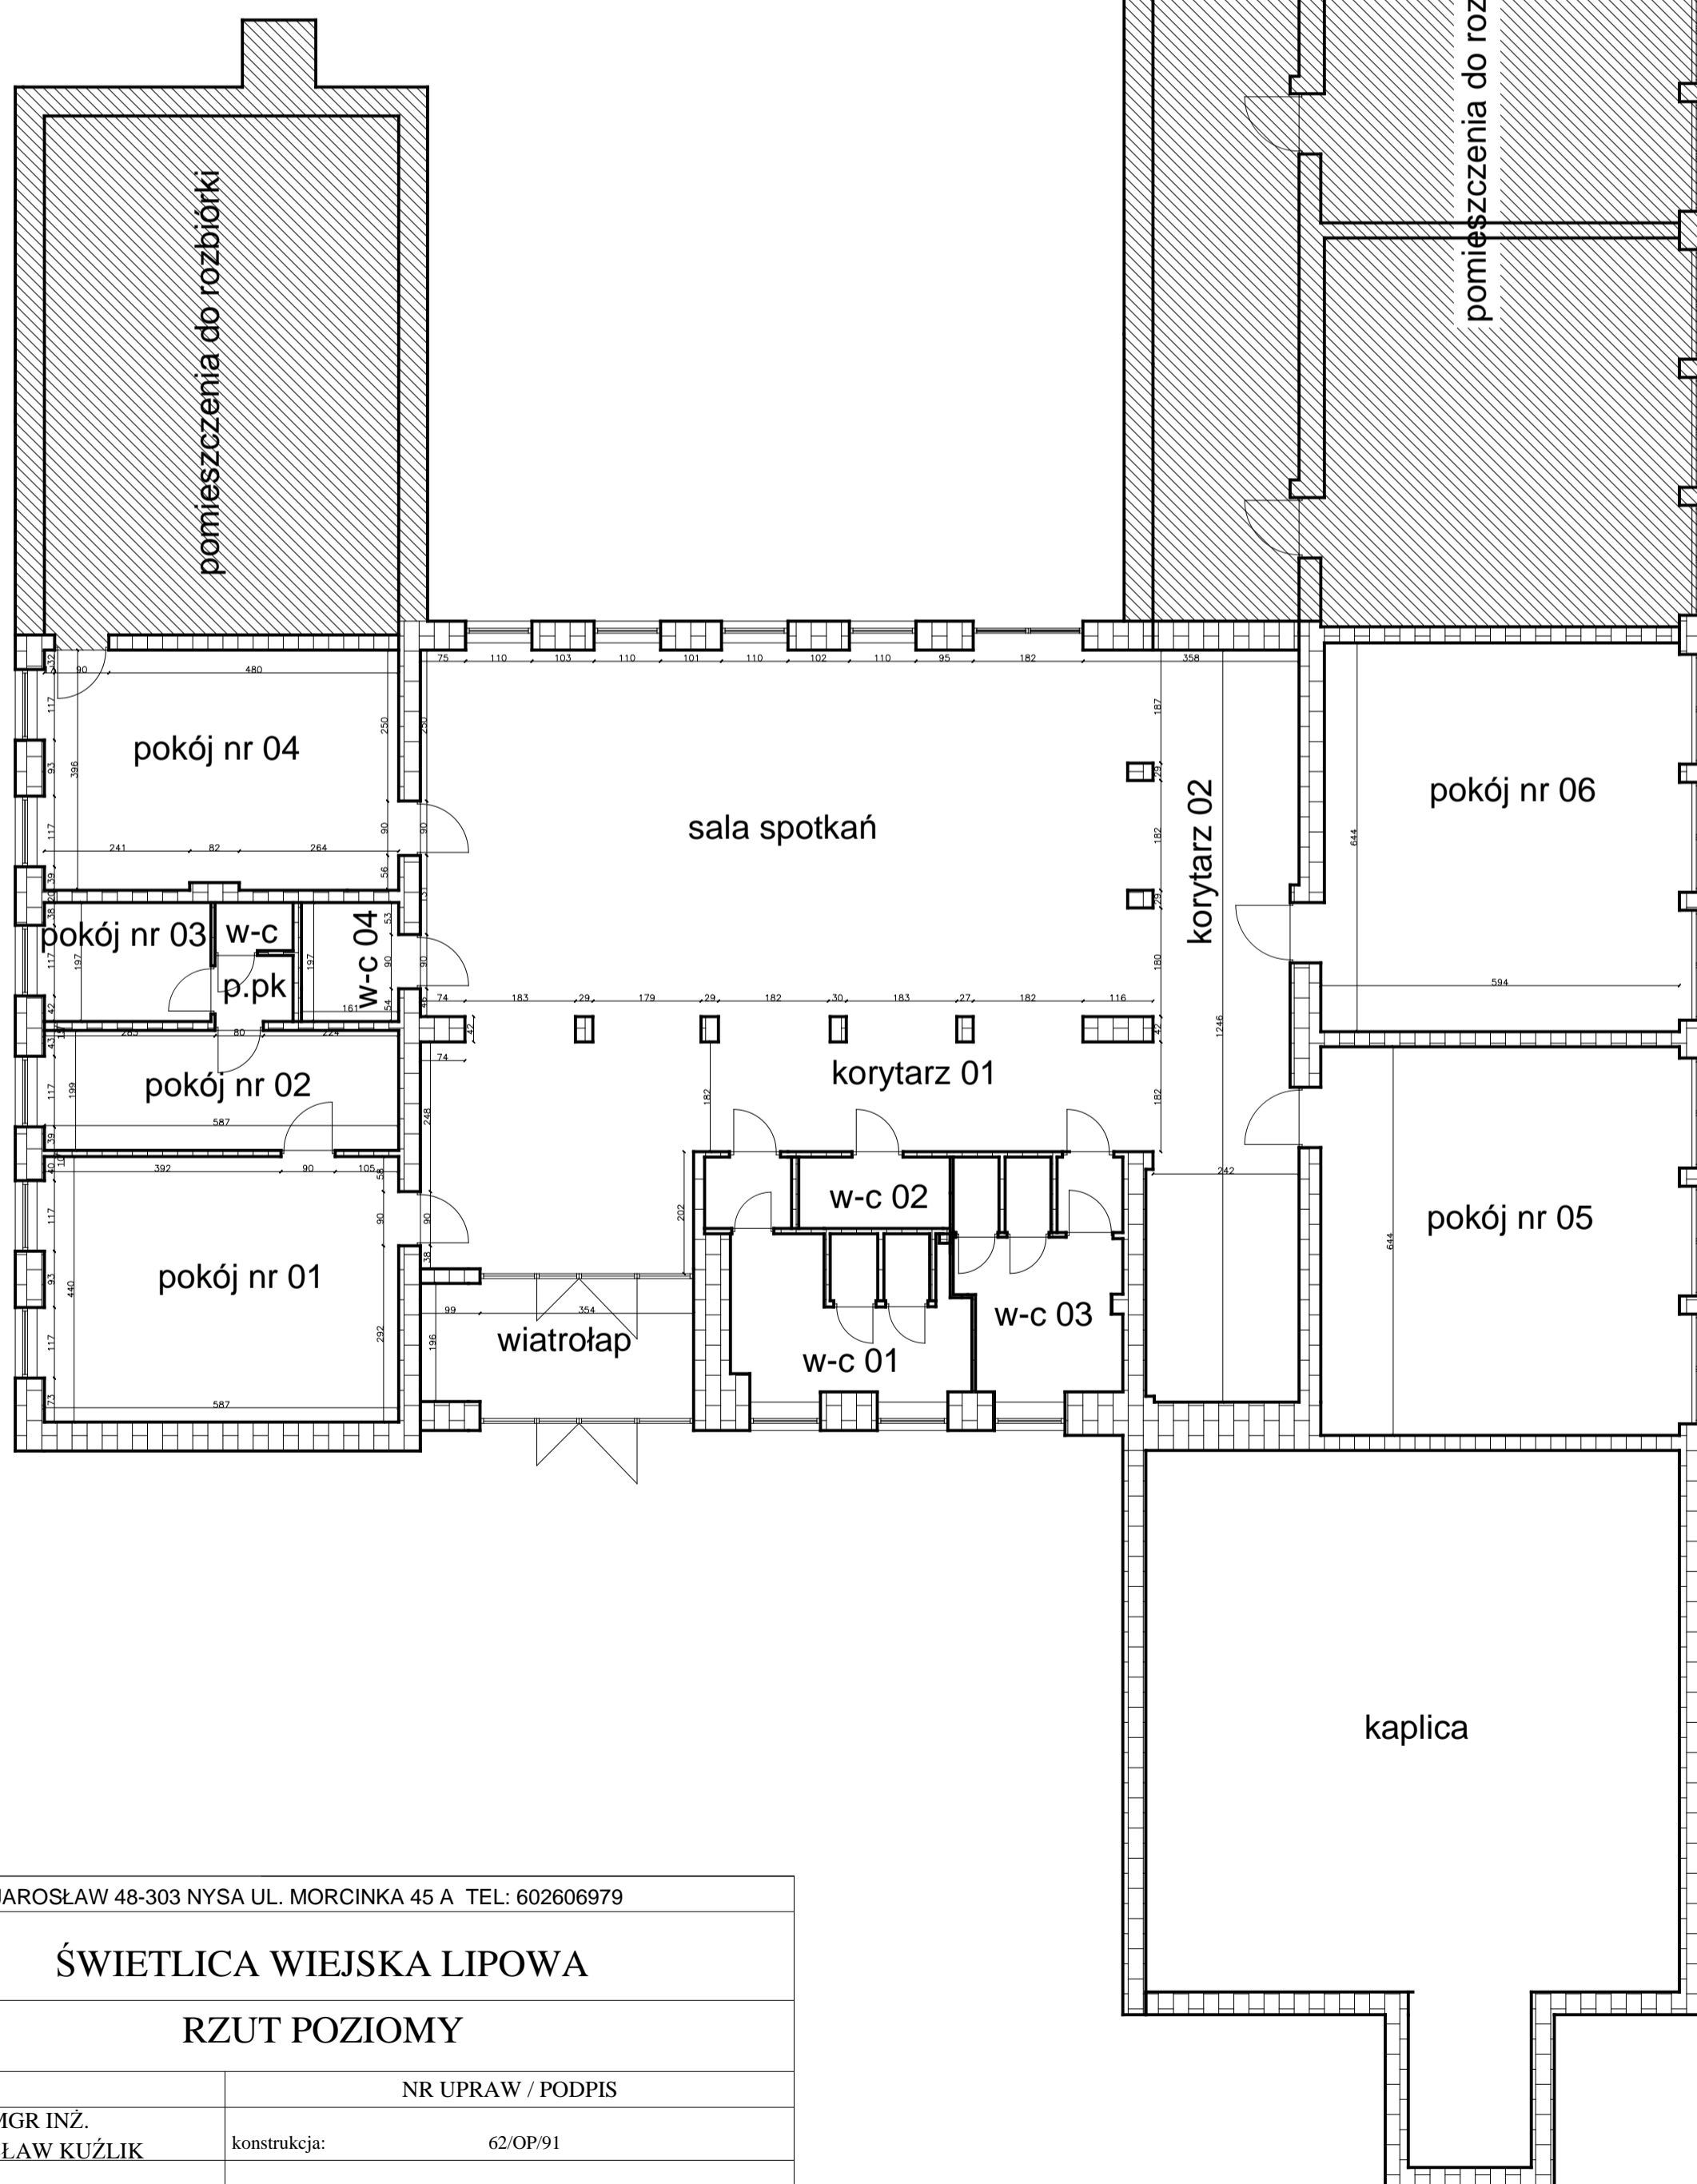

| | | | |
|---|-----------------------------|--------------|----------|
| USŁUGI BUDOWLANE KUŹLIK JAROSŁAW 48-303 NYSA UL. MORCINKA 45 A TEL: 602606979 | | | |
| NAZWA I ADRES OBIEKTU | ŚWIETLICA WIEJSKA LIPOWA | | |
| TYTUŁ RYSUNKU | RZUT POZIOMY | | |
| ZESPÓŁ PROJ. | NR UPRAW / PODPIS | | |
| KONSTRUKCJA | MGR INŻ. JAROSŁAW KUŹLIK | konstrukcja: | 62/OP/91 |
| ARCHITEKTURA | | | |
| DATA | 03.2019 | SKALA RYS. | NR RYS. |
| BRANŻA | BUDOWLANA | 1:100 | A01 |