




Numer pom.	Nazwa pomieszczenia	Materiał posadzki	Powierzchnia [m ²]
NR1	komunikacja	plytki	4,47
NR2	pom. socjalne	plytki	8,76
NR3	toaleta	plytki	12,15
NR4	pom. socjalne	pos.poliuretanoowo cementowa	20,72
NR5	pom. socjalne	pos.poliuretanoowo cementowa	15,07
NR6	pom. socjalne	pos.poliuretanoowo cementowa	12,17
NR7	pom. socjalne	pos.poliuretanoowo cementowa	162,75
NR8	chłor	pos.poliuretanoowo cementowa	10,10
Razem			

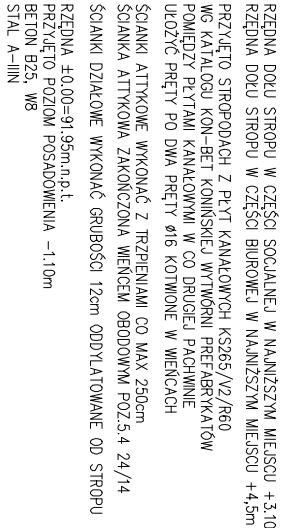

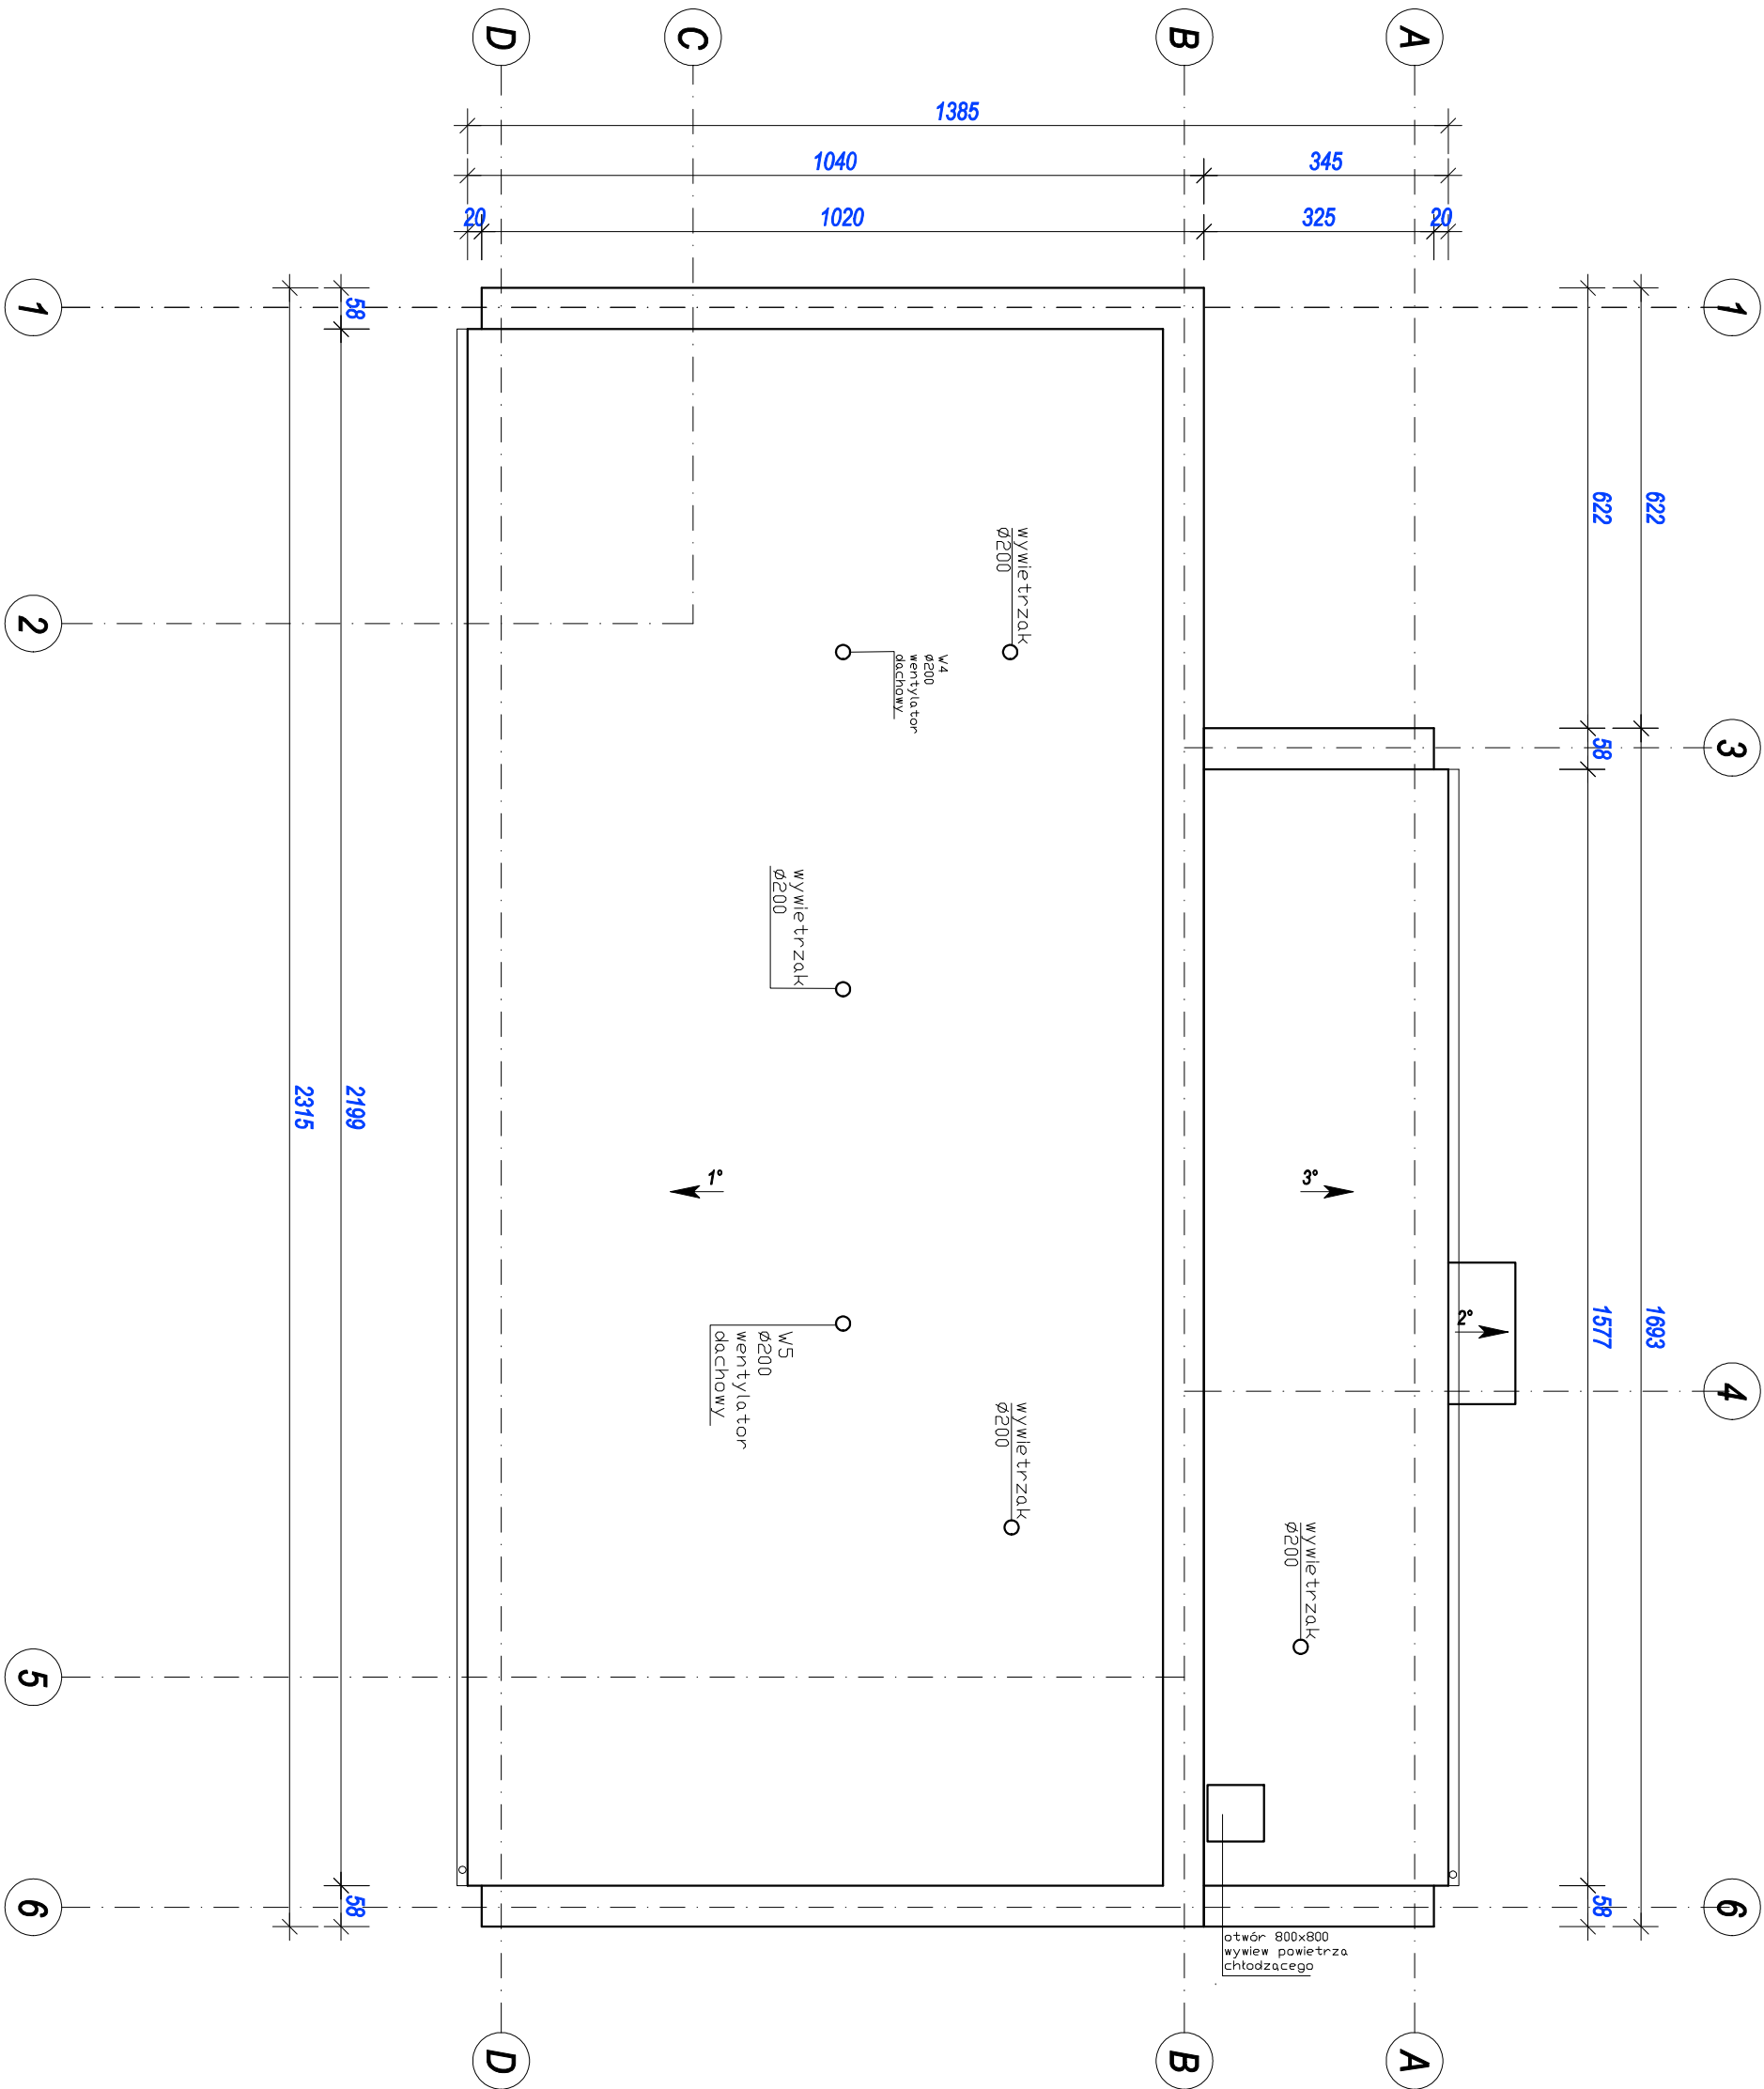

zadanie:			
STACJA UZDATNIANIA WODY DLA MIASTA MARGONINA			
ZMIANY W TRAKCIE BUDOWY			
Inwestor/zlecający:			
ZAKŁAD USŁUG KOMUNALNYCH W MARGONINIE			
Adres inwestycji			
MARGONIN, UL. POLNA			
dz. nr 116/2			
Jednostka projektująca:			
BIURO PROJEKTOW			
projektanci:			
mgr inż. Dariusz Michalak			
upr. nr WKP0249PMOK/12			
branża:			
ARCHITEKTURA			
faza:			
PROJEKT ARCHITEKTONICZNO BUDOWLANY			
temat rysunku:			
RZUT POŁĄCI DACHU			
data edycji:		skala:	nr rysunku:
kwiecień 2022		1:100	Rys. nr 2

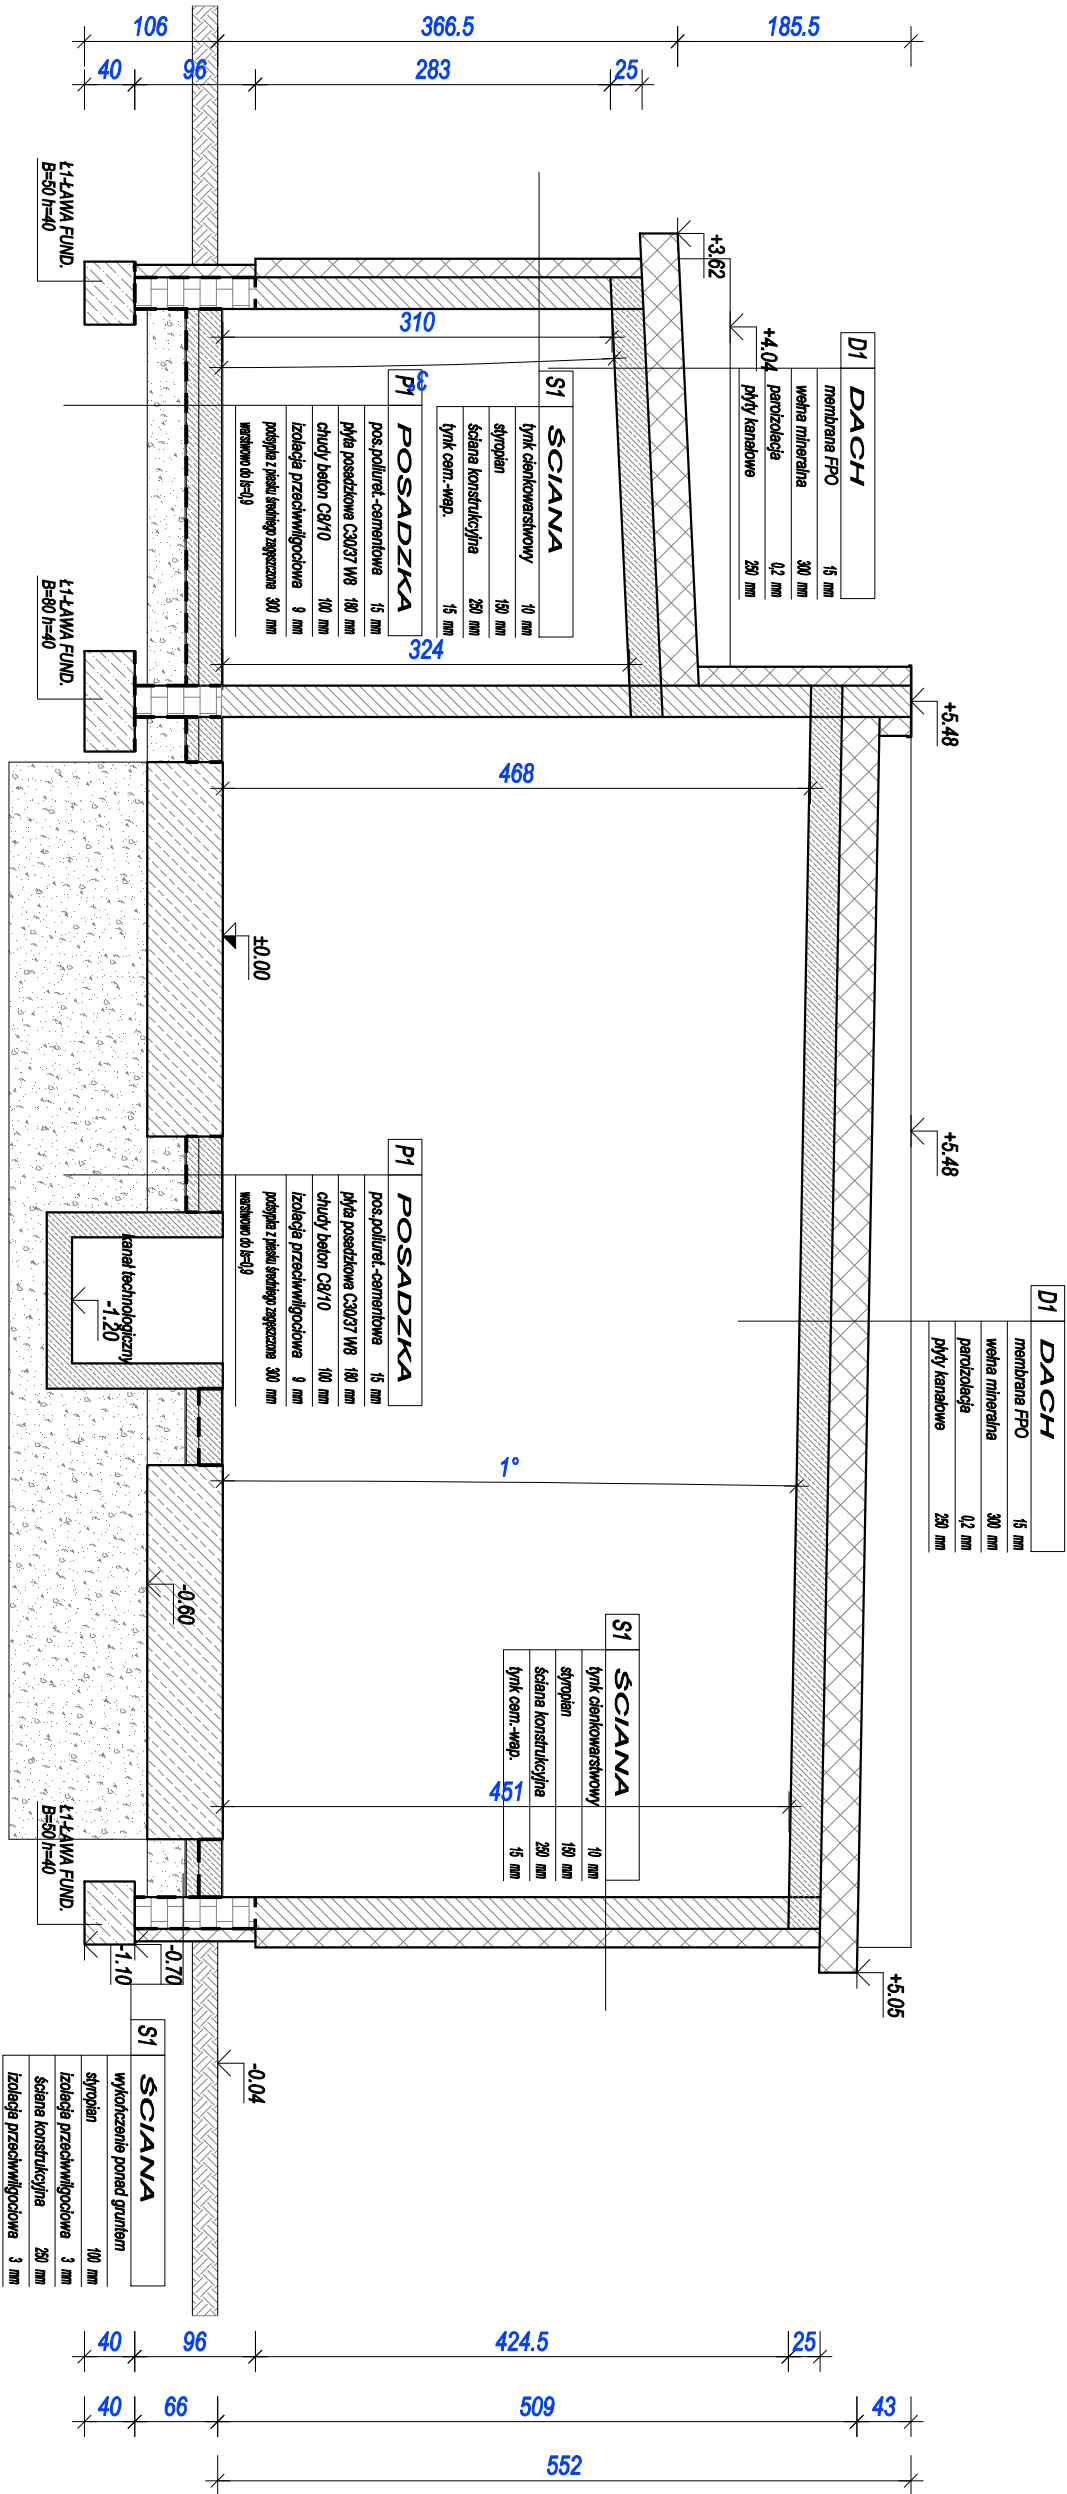

Zadanie:
STACJA UZDATNIANIA WODY DLA MIASTA MARGONINA
ZMIANY W TRAKCIE BUDOWY

Inwestor/Zleceńdawa:
ZAKŁAD USŁUG KOMUNALNYCH W MARGONINIE

Adres inwestycji
MARGONIN, UL. POLNA
dz. nr 116/2

Jednostka projektująca:
NDAS
BIURO PROJEKTOW


Projekanci:
mgr inż. Dariusz Michalek
upr. inż. WPR0248PKNX12

branża:
ARCHITEKTURA


faza:
PROJEKT ARCHITEKTONICZNO BUDOWLANY

temat rysunku:
PRZEMÓJ A - A


Data edycji: kwiecień 2022
Skala: 1:50
Rysunek: Rys. nr 3

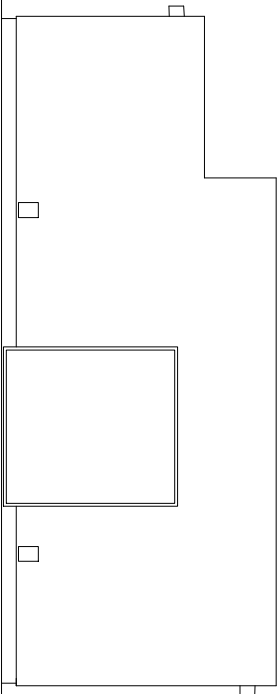


ELEWACJA POŁUDNIOWO WSCHODNIA

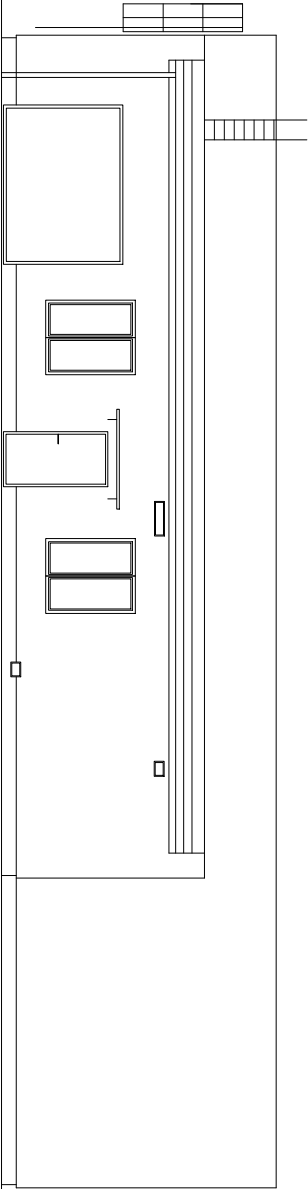

ELEWACJA POŁUDNIOWO ZACHODNIA

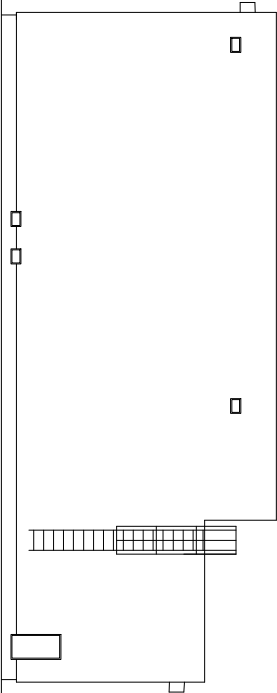


ELEWACJA PÓŁNOGNO ZACHODNIA

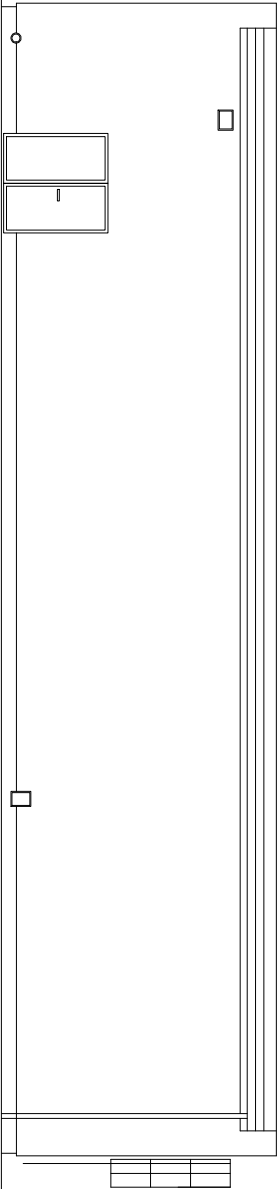

ELEWACJA PÓŁNOGNO WSCHODNIA

KOLORYSTYKA
TŁO - jasny beż
COKÓŁ - RAL 7015
STOLARKA - kolor grafit
ORYNOWANIE - blacha tytan cynk

zadanie: STACJA UZDATNIWANA WODY DLA MIASTA MARGONINIA ZMIANY W TRAKCIE BUDOWY			
Inwestor/zlecający: ZAKŁAD USŁUG KOMUNALNYCH W MARGONINIE			
Adres inwestycji: MARGONIN, UL. POLNA dz. nr 116/2			
Jednostka projektująca: <div>NIPAS BIURO PROJEKTOWY</div>			
projektant: mgr inż. Dariusz Kubiś upr. nr INW020879W012			
branża: ARCHITEKTURA			
fazaj: PROJEKT ARCHITEKTONICZNO BUDOWLANY			
temat rysunku: ELEMACE			
data wydruku: kwiecień 2022	skala: 1:100	nr rysunku: R/S. nr	4