


GK.6640.4/16.2020
 K.M.7.III.8.09.2.4
 wieś (Obreby): 0001 Chyżne
 (Jed.ewid): (121105_2.Jablonka)
 układ wsp. płaskich "2000"
 układ wysokości Kronsztadt 86

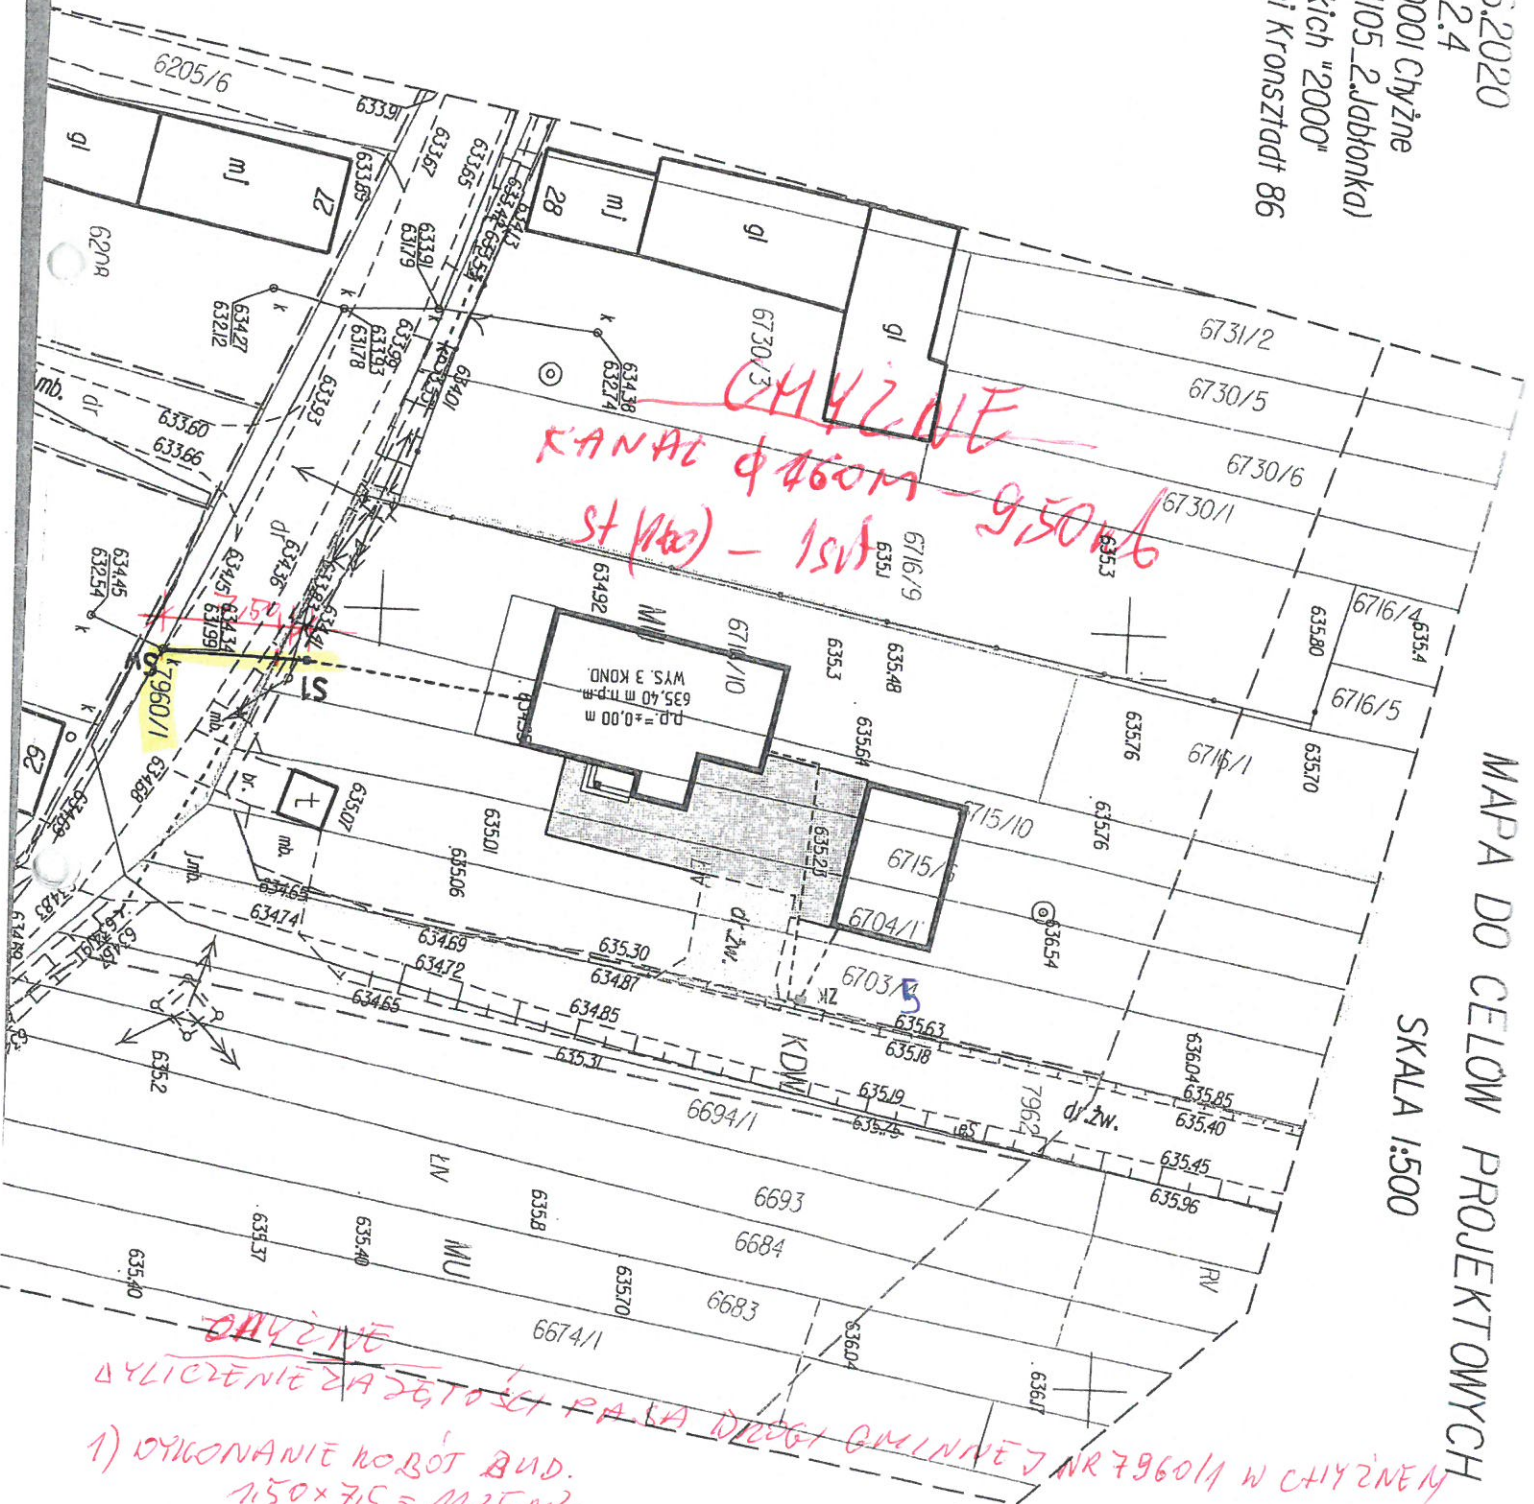

MAPA DO CELÓW PROJEKTOWYCH
 SKALA 1:500

- WYKONANIE**
 WYKONANIE ZADŁOŻENI PAŁA DROGI OMIJAJĄCEJ NR 7960/1 W CHYŻNEM
- 1) WYKONANIE ROBÓT BUD.
 $1,50 \times 7,15 = 10,725 \text{ m}^2$
 - 2) UMIESZCZENIE KANALIZACJI W DRODZE - RUR APVC - Ø600mm
 $7,150 \times 0,16 = 1,10 \text{ m}^2$
- WYKONANIE: