

MAPA DO CELEW PROJEKTOWYCH
Skala 1:500

Miejscowość Scinawka Średnia
ul. W Sikorskiego 34b,34c
jedn. ewid. 020812 5, Radków - obszar wiejski
Obręb 0009, Scinawka Średnia

Mapa została sporządzona
baz badania ksiąg wieczystych
Ozn. Kameralny zapis GK.6640.67.2019
Układ współrzędnych:
prostokątnych płaskich 2000/6
wysokość Kronsztadt 86

Czynnienie obszaru objętego aktualizacją

Data opracowania mapy 31.01.2019

Wykonawca


HALIMA STASIAK
GEODEZJA
Pracownia Projektowa
ul. Kronsztadt 1
57-400 Długo Pole
ul. 955
ul. 955

BIURO GEODEZYJNE
Halima Stasiak
ul. Kronsztadt 1
57-400 Długo Pole
ul. 955

Legenda:

Linia z numerem obliczonego podziału - sugestia
obliczenia miejscowego planu zagosp. przestrz.
Liniowa forma miejscowej w terenie
nr 2017/86/03 z dn. 24 września 2015 roku
- teren usług odcinany
- cegła cmentarna
- słupki 70' od strony koncentrycznej

linia powiatowa w wyniku aktualizacji

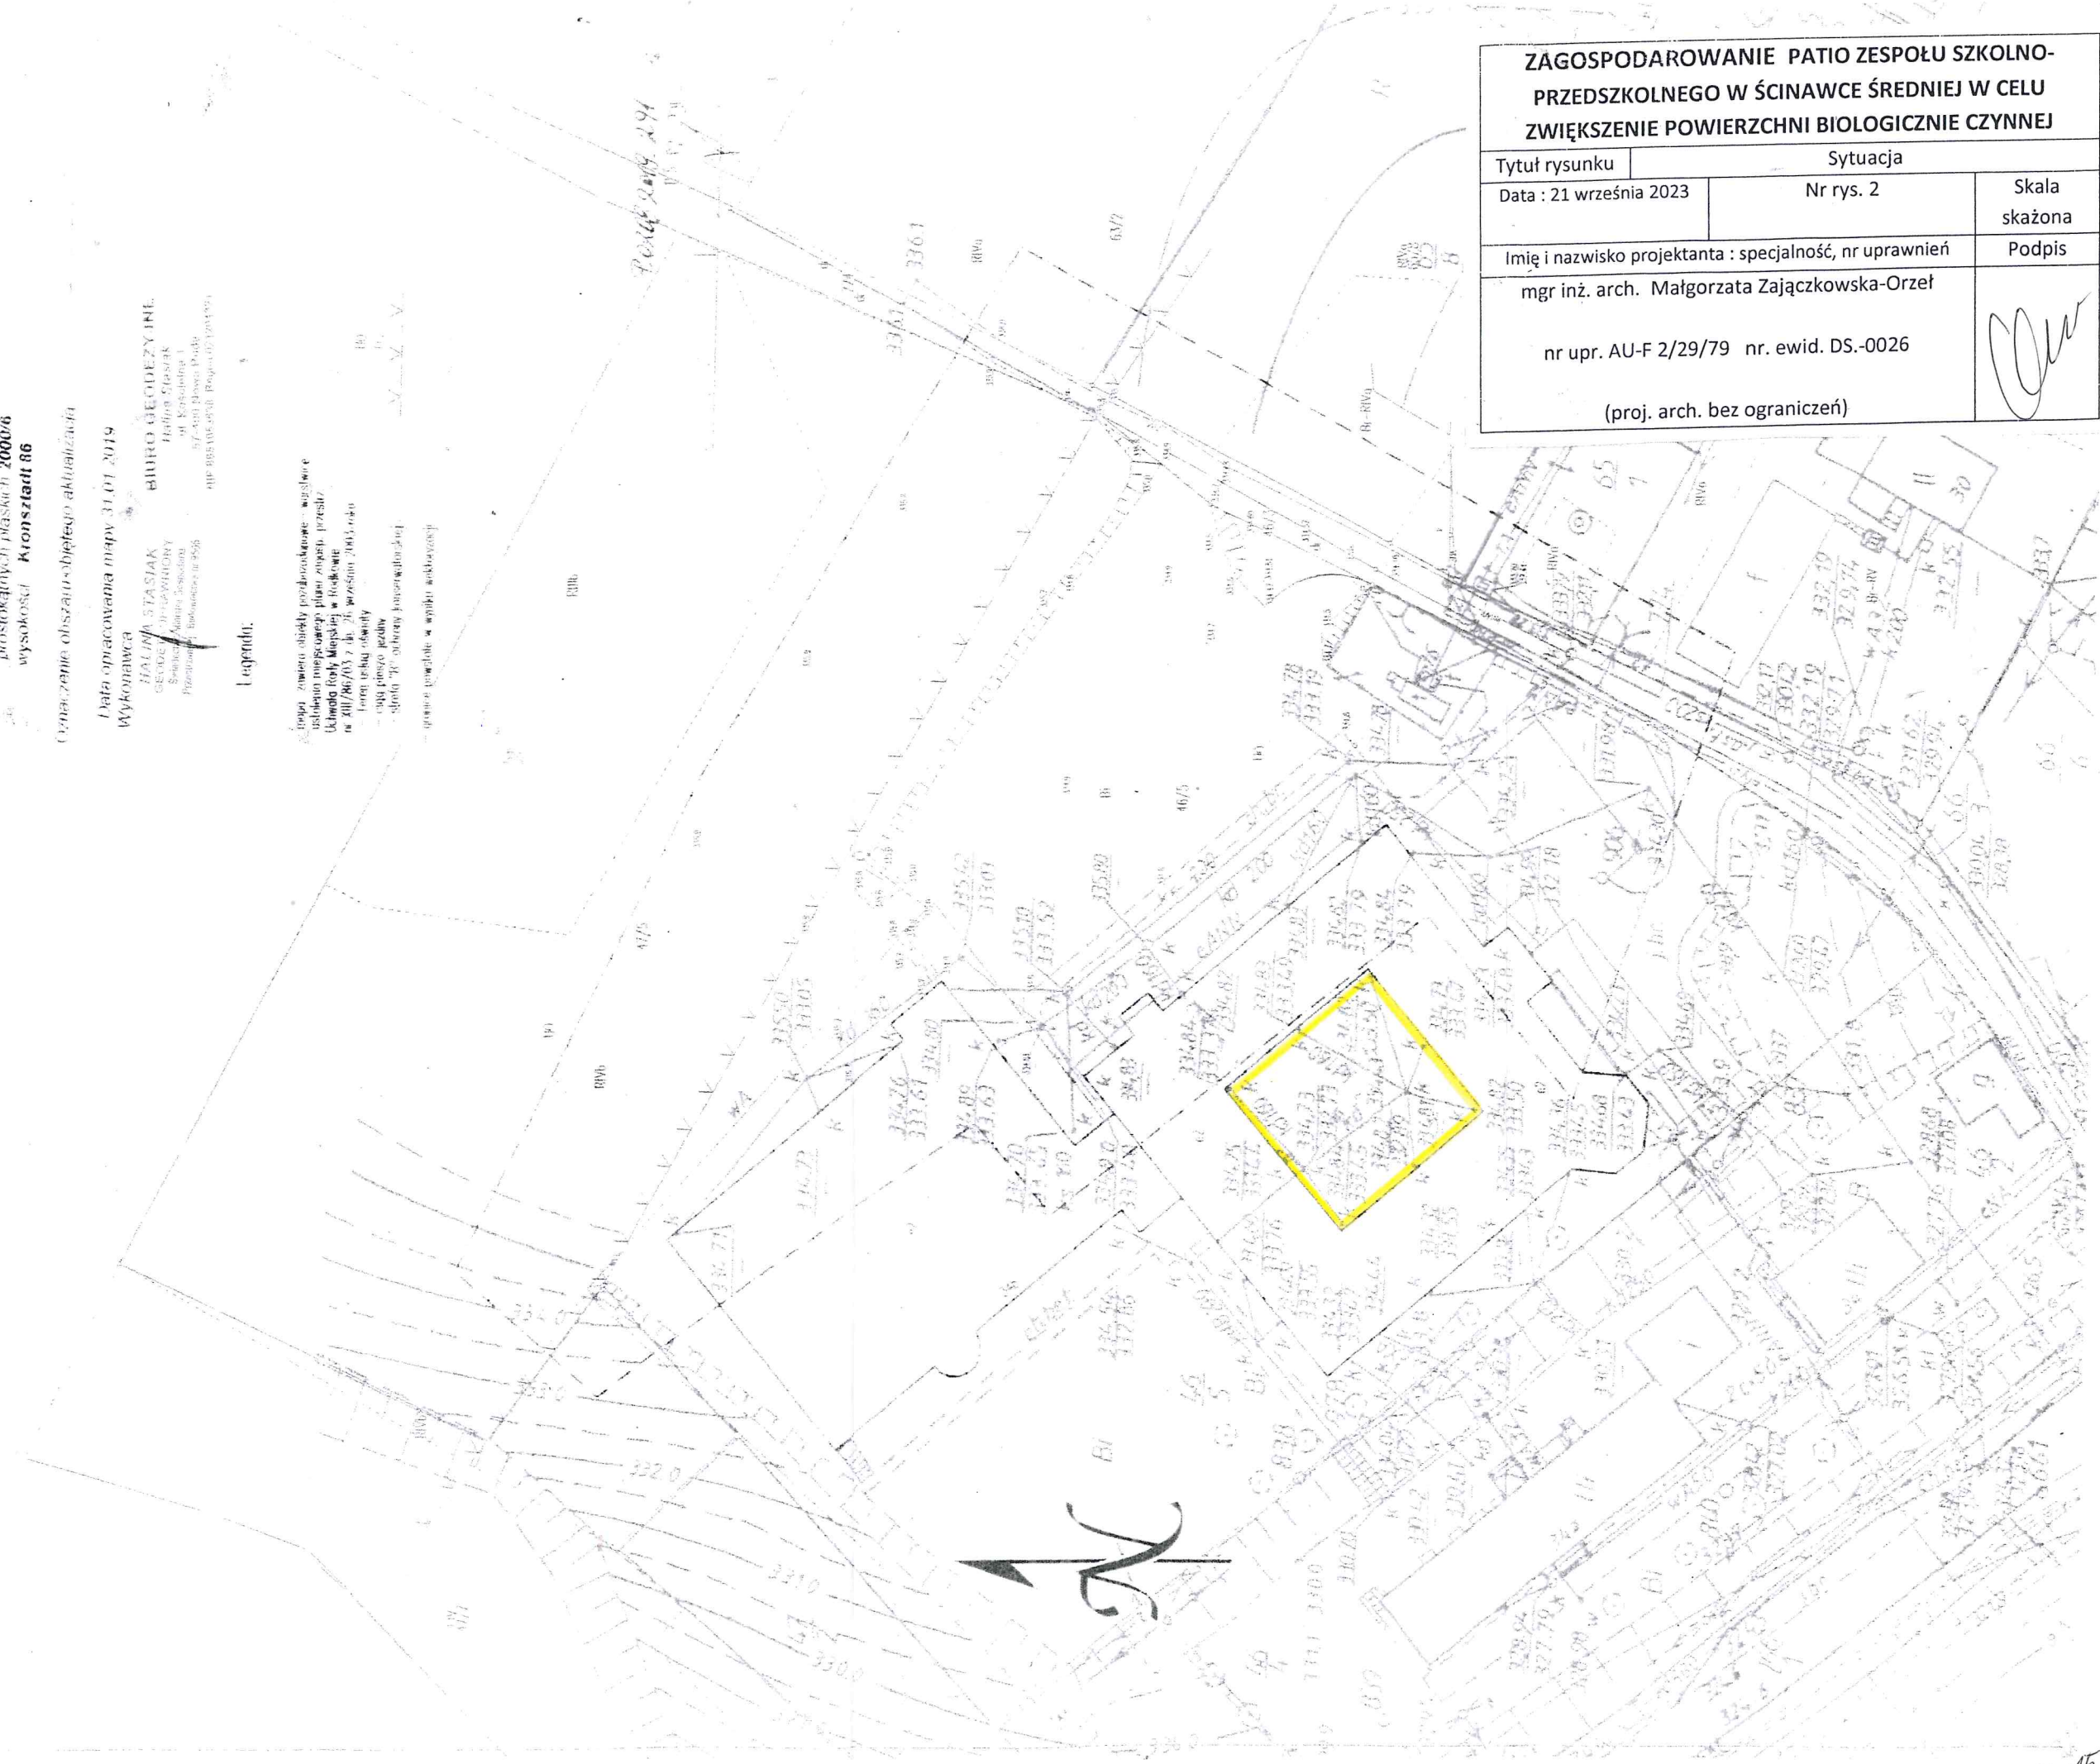

ZAGOSPODAROWANIE PATIO ZESPOŁU SZKOLNO-PRZEDSZKOLNEGO W ŚCINAWCE ŚREDNIEJ W CELU ZWIĘKSZENIE POWIERZCHNI BIOLOGICZNIE CZYNNEJ		
Tytuł rysunku	Sytuacja	
Data : 21 września 2023	Nr rys. 2	Skala skażona
Imię i nazwisko projektanta : specjalność, nr uprawnień		Podpis
mgr inż. arch. Małgorzata Zajączkowska-Orzeł		
nr upr. AU-F 2/29/79 nr. ewid. DS.-0026		
(proj. arch. bez ograniczeń)		