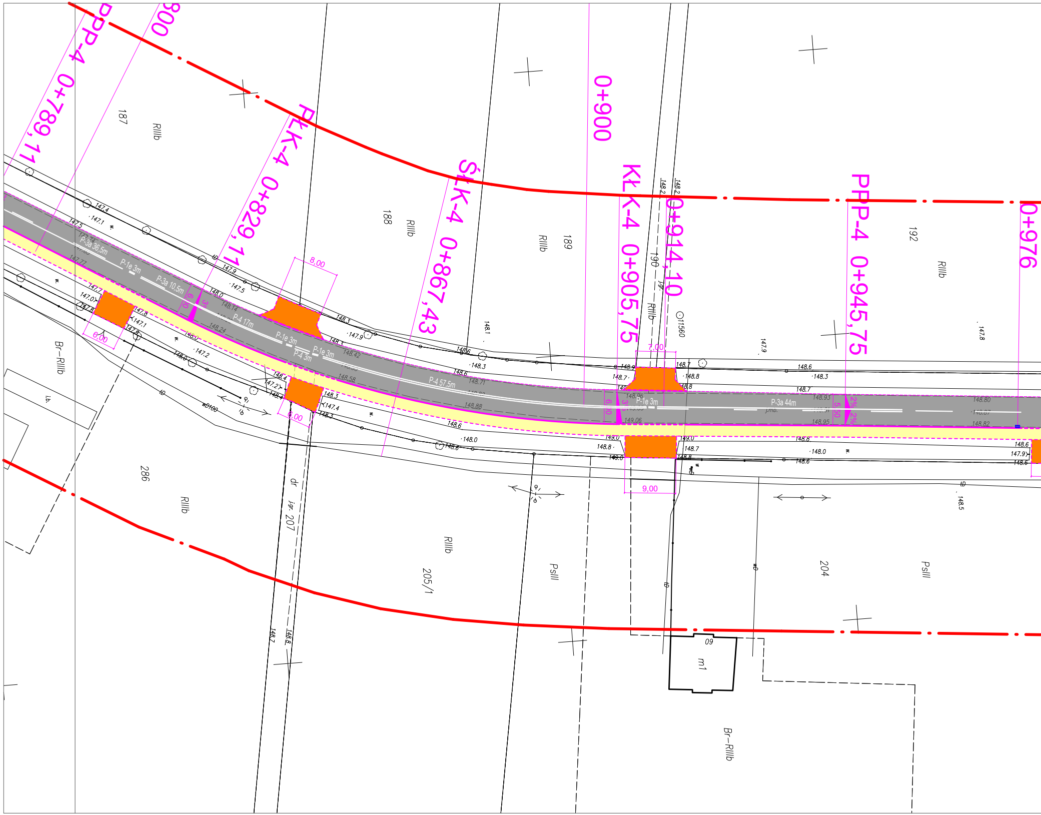
PPP-4 0+789,11
800
PŁK-4 0+829,11
ŚŁK-4 0+867,43
0+900
KŁK-4 0+905,75
0+914,10
PPP-4 0+945,75
0+976
187
RIIIb
188
RIIIb
189
RIIIb
190
igr.
RIIIb
1560
192
RIIIb
Br–RIIIb
i.b.
286
RIIIb
dr
igr. 207
205/1
RIIIb
PsIII
204
PsIII
09
m1
Br–RIIIb
8,00
6,00
6,00
7,00
9,00
5,50
2%
2%
P-3a 36.5m
P-1e 3m
P-3a 10.5m
P-4 17m
P-1e 3m
P-1e 3m
P-4 3m
P-4 57.5m
P-1e 3m
P-3a 44m
147.4
147.1
147.5
147.9
147.5
148.0
148.3
147.9
148.3
148.6
148.3
148.1
148.2
148.2
148.7
148.8
148.6
148.3
148.7
147.9
147.8
147.0
147.2
148.0
148.4
148.3
147.4
148.6
148.0
148.8
149.0
148.7
148.8
148.6
148.0
148.6
147.9
148.5
148.7
148.8
148.42
148.58
148.71
148.88
148.93
148.95
148.96
149.06
148.80
148.82
148.14
148.24

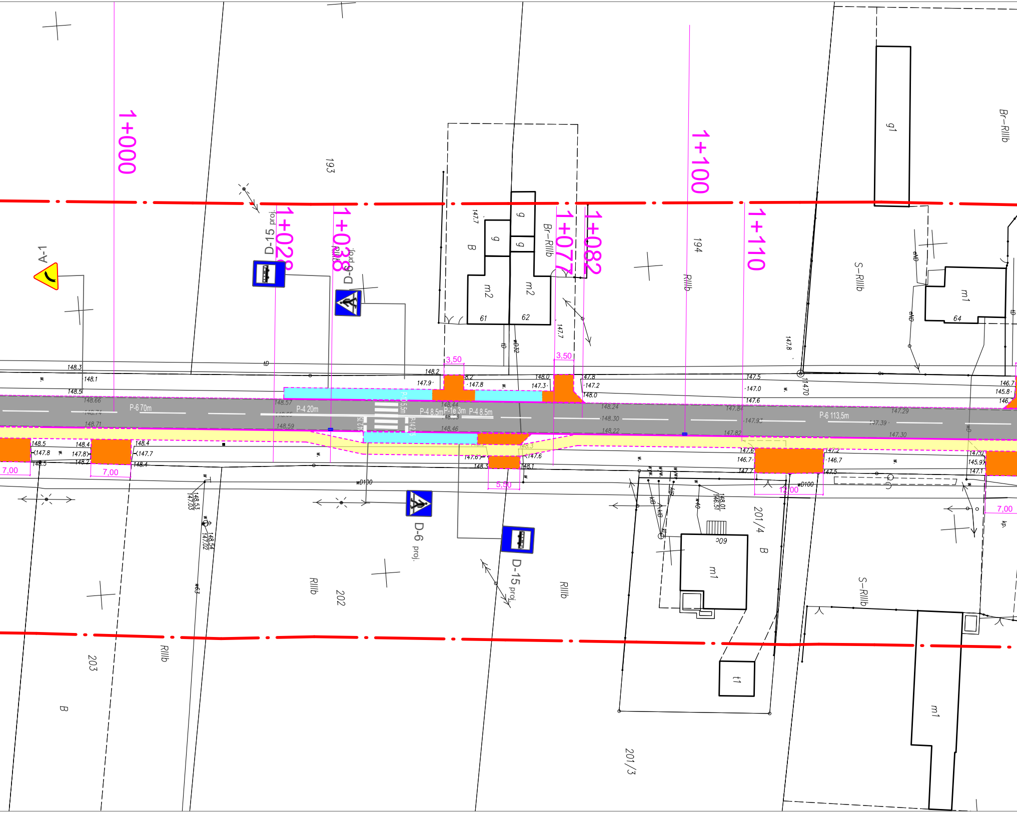
1+000
1+028
1+038
1+077
1+082
1+100
1+110
A-1
D-15 proj.
D-6 proj.
D-6 proj.
D-15 proj.
193
194
202
203
201/4
201/3
B
RIIIb
Br-RIIIb
S-RIIIb
g
g1
m1
m2
61
62
64
t1
3,50
3,50
5,50
7,00
12,00
P-6 70m
P-4 20m
P-4 8,5m
P-1e 3m
P-4 8,5m
P-6 113,5m
148.3
148.1
148.5
148.66
148.74
148.71
148.57
148.59
148.2
147.9
147.8
148.0
147.3
147.2
147.8
148.44
148.46
148.24
148.30
148.22
147.84
147.82
147.5
147.0
147.6
147.93
147.29
147.39
147.30
146.7
145.8
148.5
148.4
147.8
147.7
148.2
148.4
147.6
148.1
146.7
147.2
147.1
145.9
wD100
148.53
147.03
148.54
147.02
148.01
146.57
147.7
147.8
tD
wD32

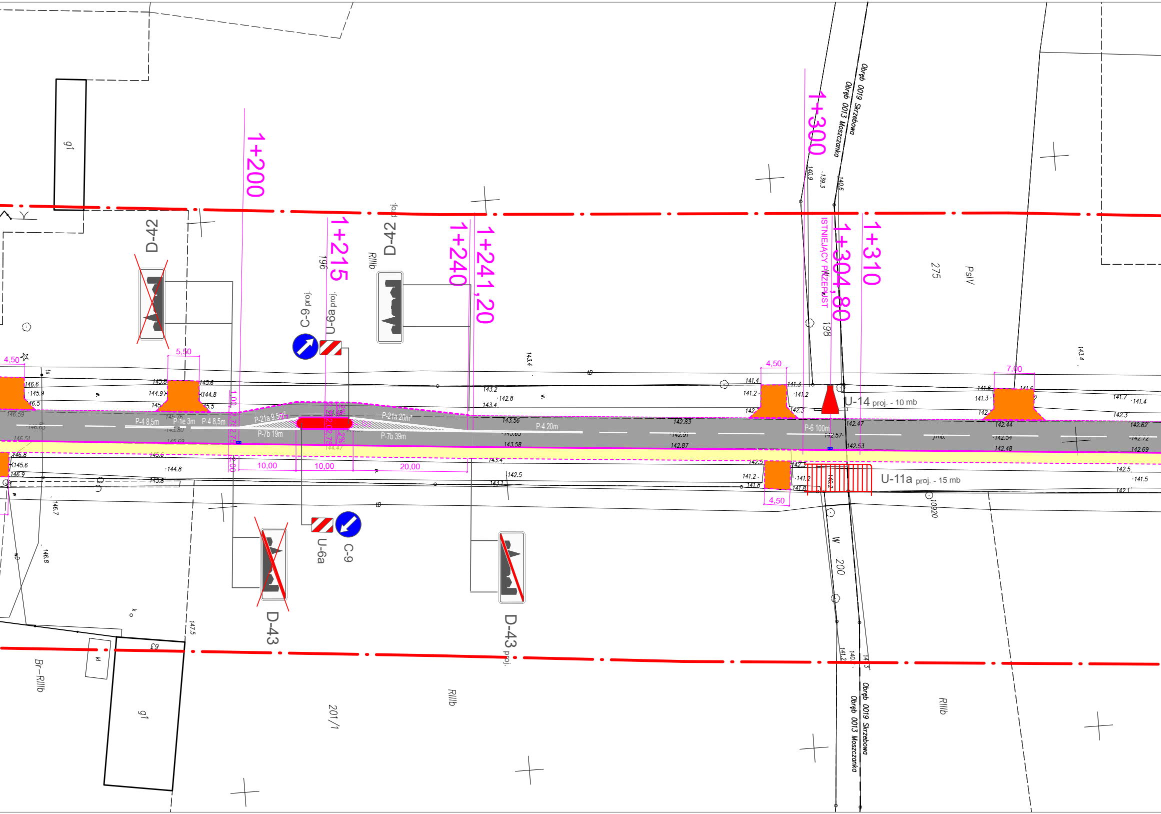
D-42
D-42 proj.
1+200
1+215
1+240
1+241,20
1+300
1+304,80
1+310
ISTNIEJĄCY PRZEPUST
Obręb 0019 Skrzebowa
Obręb 0013 Moszczanka
C-9 proj.
U-6a proj.
RIIIb
196
198
275
PsIV
g1
4,50
5,50
7,00
P-4 8,5m
P-1e 3m
P-4 8,5m
P-21a 9,5m²
P-7b 19m
P-21a 20m²
P-7b 39m
P-4 20m
P-6 100m
U-14 proj. - 10 mb
U-11a proj. - 15 mb
10,00
10,00
20,00
4,50
D-43
D-43 proj.
C-9
U-6a
200
201/1
Br-RIIIb
RIIIb
10820

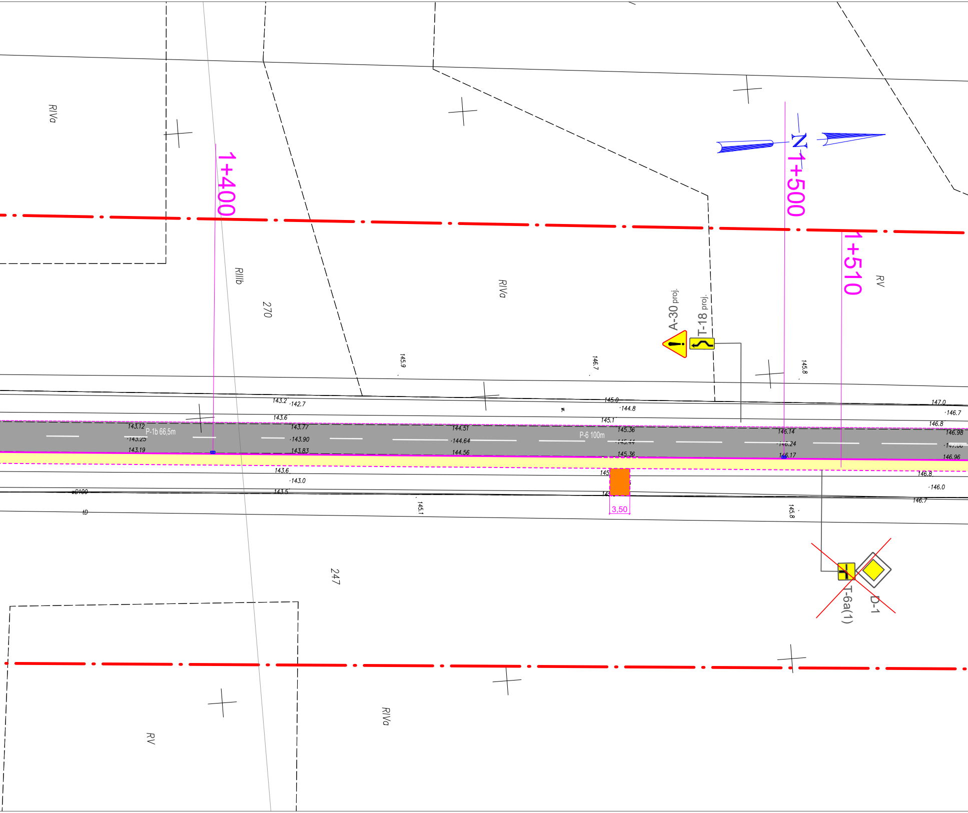
RIVa
1+400
RIIIb
270
RIVa
N
1+500
1+510
RV
A-30 proj.
T-18 proj.
145.9
146.7
145.8
143.2
142.7
143.6
143.12
P-1b 66,5m
143.25
143.19
143.77
143.90
143.83
144.51
144.64
144.56
145.0
144.8
145.1
P-6 100m
145.36
145.44
145.36
146.14
146.24
146.17
147.0
146.7
146.8
146.98
146.96
143.6
143.0
143.5
wD100
tD
145.1
3,50
145.8
146.8
146.0
146.7
247
T-6a(1)
D-1
RV
RIVa

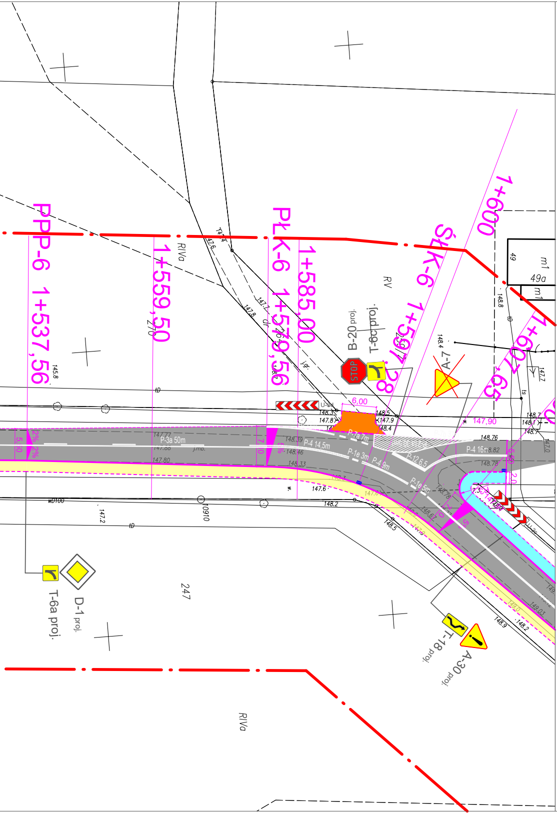
PPP-6 1+537,56
1+559,50
PŁK-6 1+579,56
1+585,00
ŚŁK-6 1+597,28
1+600
1+607,65
RIVa
RV
B-20 proj.
T-6c proj.
STOP
A-7
6,00
U-3a
147,90
P-3a 50m
P-4 14,5m
P-1e 3m
P-4 9m
P-7a 7m
P-12 6,5
P-4 16m
P-1e 5m
49
49a
m1
D-1 proj.
T-6a proj.
T-18 proj.
A-30 proj.
247
RIVa

MAPA DO CELÓW PROJEKTOWYCH
SKALA 1:500

Województwo: Wielkopolskie
Powiat: Ostrowski
Jednostka ewidencyjna: Gmina Raszków

Obręb ewidencyjny: 301706_5.0013, Moszczanka
301706_5.0019, Skrzebowa

Miejscowość: Moszczanka, Skrzebowa
Numer ewidencyjny zgłoszenia pracy geodezyjnej: GGO.6640.178.2020
Numer księgi wykonawcy: 16g/2020
Nazwa układu współrzędnych prostokątnych płaskich: "2000" strefa 6
Nazwa układu wysokości: "Kronsztadt"
Sekcja: 6.162.18.09.4.4; 6.162.18.10.3.3; 6.162.18.14.2.2; 6.162.18.15.1.1; 6.162.18.14.2.4; 6.162.18.15.1.3; 6.162.18.14.4.2; 6.162.18.15.3.1
Obszar aktualizacji: — - —
Informacje o służebnościach gruntowych mających wpływ na zagospodarowanie gruntów, zlokalizowanych w granicach projektowanej inwestycji: nie badano

Ostrów Wielkopolski, dnia 30 lipca 2020 r.

Ark 8(9)

WYKONAWCA

GEODEZJA
ul. Powstania Listopadowego 16
63-400 Ostrów Wielkopolski
tel. 503-72-74-62
NIP: 622-228-87-95 R-N: 300143747

GEODETA UPRAWNIONY
mgr inż. Maciej Kłakulak
upr. zaw. nr 18667
tel. 503-72-74-62

Oświadczam, że operat techniczny zawierający rezultaty prac geodezyjnych i karograficznych w wyniku których powstał niniejszy dokument uzyskał pozytywny wynik weryfikacji. Jednocześnie informuję, że jestem świadomy odpowiedzialności karnej za złożenie fałszywego oświadczenia.	
Identyfikator prac geodezyjnych	GGO.6640.178.2020
Organ Służby Geodezyjnej i Kartograficznej, który otrzymał zgłoszenie prac geodezyjnych	Starosta Ostrowski
Wykonawca prac geodezyjnych	GEODEZJA ul. Powstania Listopadowego 16 63-400 Ostrów Wielkopolski REGON 300143747
Numer oraz data sporządzenia dokumentu potwierdzającego wynik pozytywnej weryfikacji	GGO.6640.178.2020 11.09.2020
Imię i nazwisko oraz numer uprawnień zawodowych kierownika prac geodezyjnych	Maciej Kłakulak upr. zaw. nr 18667

RYSUNEK POGLĄDOWY UKŁADU MAPY

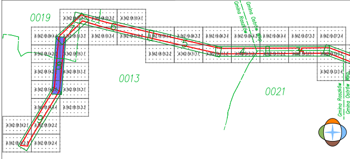
0019
0013
0021
0022
Gmina Raszków
Gmina Ostrów Wlkp.

GEODEZJA
geodezja@geodezjaostrow.pl
tel. 503 727 462

LEGENDA:

D-6 proj.	ZNAKI PIONOWE PROJEKTOWANE
D-6	ZNAKI PIONOWE ISTNIEJĄCE - wymiana tarczy i słupka
☒ D-6	ZNAKI PIONOWE ISTNIEJĄCE - demontaż tarczy i słupka
U-14 proj. - 10 mb	BARIERY OCHRONNE STALOWE
U-11a proj. - 15 mb	BALUSTRADA
P-4 10,2m	ZNAKI POZIOME PROJEKTOWANE
⬜	JEZDNIA z betonu asfaltowego
🟦	CHODNIK z kostki brukowej betonowej
🟨	ŚCIEŻKA ROWEROWA z betonu asfaltowego
🟥	ŚCIEŻKA PIESZO - ROWEROWA z betonu asfaltowego
🟨	ZATOKA AUTOBUSOWA z kostki brukowej betonowej
🟧	ZJAZD z kostki brukowej betonowej
———	KRAWĘŻNIK BETONOWY 15*30 cm wyniesiony 12 cm
- - - -	KRAWĘŻNIK BETONOWY 15*30 cm wyniesiony 0-4 cm
—— · —— · ——	OPORNIK BETONOWY 12*25 cm
- · - · - · - · -	OBRZEŻE BETONOWE 8*30 cm

TYTUŁ RYSUNKU	PROJEKT STAŁEJ ORGANIZACJI RUCHU			
TEMAT	**Przebudowa ciągu dróg nr 5288P i 5292P Raszków - Szczury na odcinku długości około 7 800 m**			
LOKALIZACJA	Jedn. ew. gm. Raszków; obr. ew. 301706_5.0013 Moszczanka dz. nr 199, 109, 239; obr. ew. 301706_5.0019 Skrzebowa dz. nr 241, 162, 230/1, 230/2,228; obr. ew. 301706_5.0021 Szczurawice dz. nr 134 Jedn. ew. gm. Ostrów Wielkopolski, obr. ew. 301704_2.0022 Szczury dz. nr 11, 103, 130/2, 292			
INWESTOR	Powiatowy Zarząd Dróg w Ostrowie Wielkopolskim ul. Staszica 1 63-400 Ostrów Wielkopolski	BRANŻA DROGOWA	DATA 09.2020	SKALA 1:500
PROJEKTANT	mgr inż. Paweł Urbański	NR UPRAWNIEŃ UAN 7342-42/91	NR PRZYNAL. DO IZBY WKP/BD/5341/01	PODPIS	NUMER RYS. 2.2