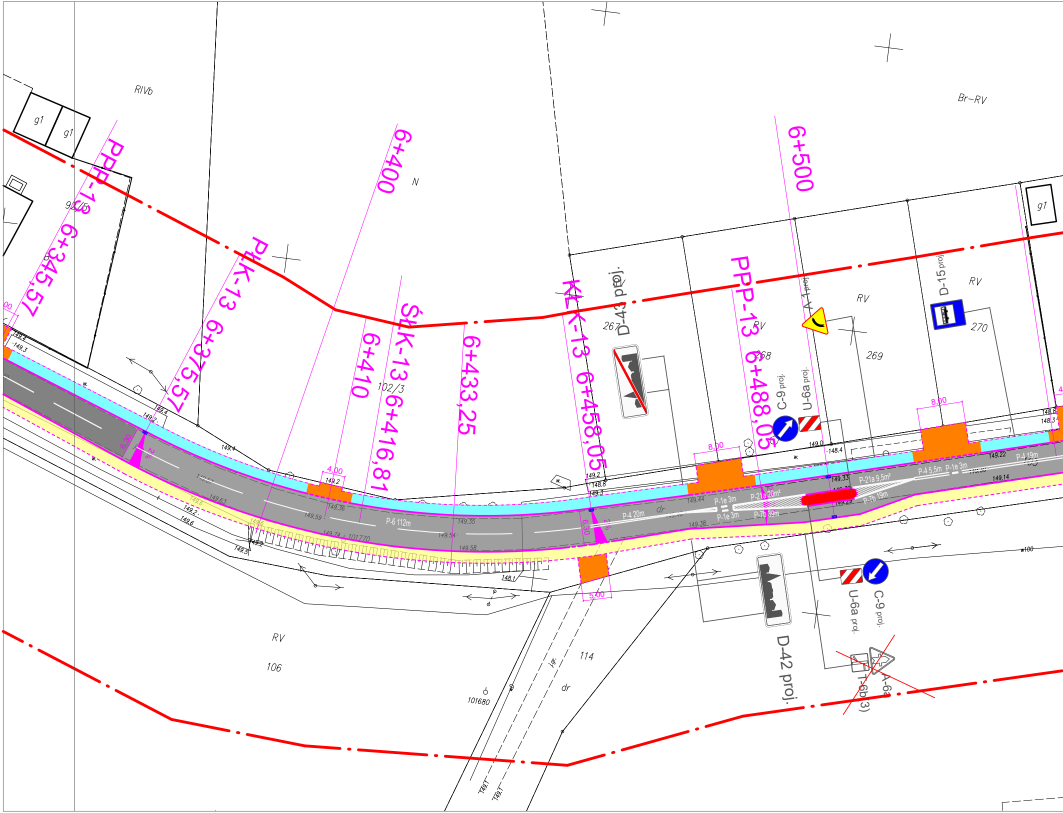
RIVb
g1
g1
92/5
PPP-13 6+345,57
PŁK-13 6+375,57
6+400
N
ŚŁK-13 6+416,81
6+410
102/3
6+433,25
KŁK-13 6+458,05
D-43 proj.
267
PPP-13 6+488,05
RV
268
6+500
A-1 proj.
RV
269
C-9 proj.
U-6a proj.
D-15 proj.
RV
270
Br–RV
g1
8,00
8,00
4,00
5,00
6,30
6,30
P-6 112m
P-4 20m
P-1e 3m
P-21a 20m²
P-7b 39m
P-21a 9,5m²
P-7b 19m
P-4 5,5m
P-4 19m
dr
101770
149.4
149.3
149.2
149.36
149.59
149.74
149.35
149.54
149.58
149.44
149.38
149.33
149.22
149.14
148.8
148.4
148.1
149.0
D-42 proj.
U-6a proj.
C-9 proj.
T-6b(3)
A-6a
RV
106
114
dr
101680
w100
149.1
149.1

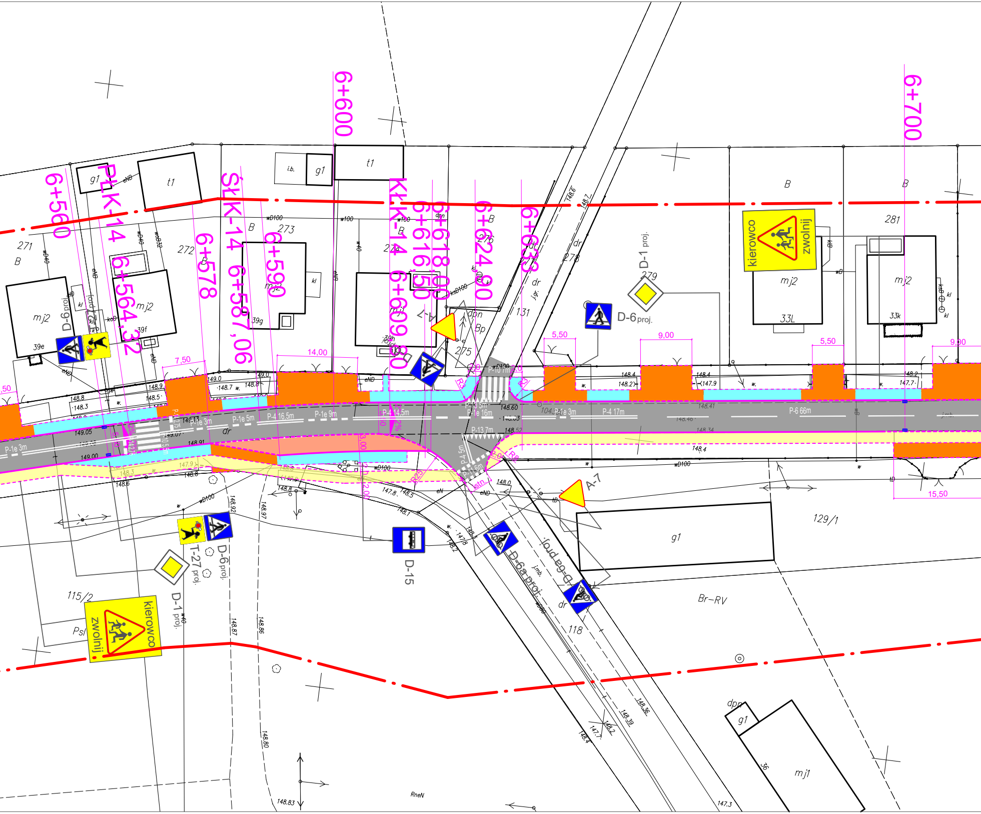
6+560
PtK-14 6+564,32
6+578
ŚtK-14 6+587,06
6+590
6+600
KtK-14 6+609,80
6+616,50
6+618,00
6+624,90
6+633
6+700
271
272
273
274
276
278
279
281
131
275
118
129/1
115/2
B
mj2
mj1
t1
g1
i.b.
39e
39f
39g
39h
33L
33k
36
kierowco zwolnij
D-6 proj.
D-1 proj.
T-27 proj.
D-15
A-7
D-6a proj.
7,50
14,00
5,50
9,00
15,50
P-1e 3m
P-1e 5m
P-4 16,5m
P-1e 9m
P-4 14,5m
P-1e 16m
P-13 7m
P-4 17m
P-6 66m
P-10 7m
P-4 5m
R3
R25
dr
Br–RV
Psl
dpn
Bp
RneN
148.6
148.7
149.05
149.00
148.60
148.4
147.9
147.7
148.8
148.3
148.83

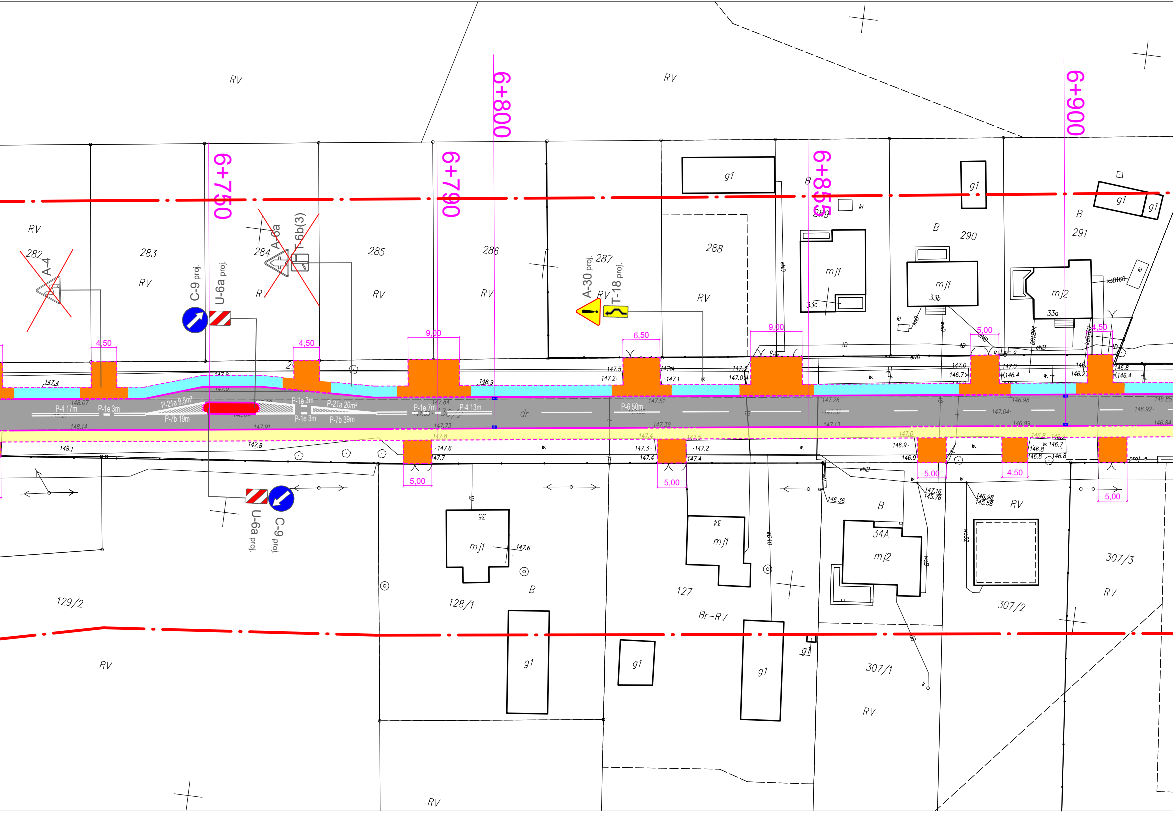
6+750
6+790
6+800
6+850
6+900
RV
282
283
284
285
286
287
288
289
290
291
A-4
A-6a
T-6b(3)
C-9 proj.
U-6a proj.
A-30 proj.
T-18 proj.
B
g1
mj1
mj2
33a
33b
33c
kl
ksB160
4,50
9,00
6,50
5,00
P-4 17m
P-1e 3m
P-21a 9,5m²
P-7b 19m
P-21a 20m²
P-7b 39m
P-1e 7m
P-4 13m
P-6 50m
dr
147.4
148.07
148.14
148.1
147.8
147.9
147.91
147.84
147.73
146.9
147.6
147.7
147.5
147.2
147.1
147.0
147.51
147.39
147.26
147.32
147.13
147.3
146.98
147.04
146.99
146.85
146.92
146.84
146.7
146.4
146.2
146.8
146.36
147.16
145.76
145.58
eNB
eND
tD
w.
proj. e
129/2
128/1
127
Br-RV
34A
35
34
307/1
307/2
307/3

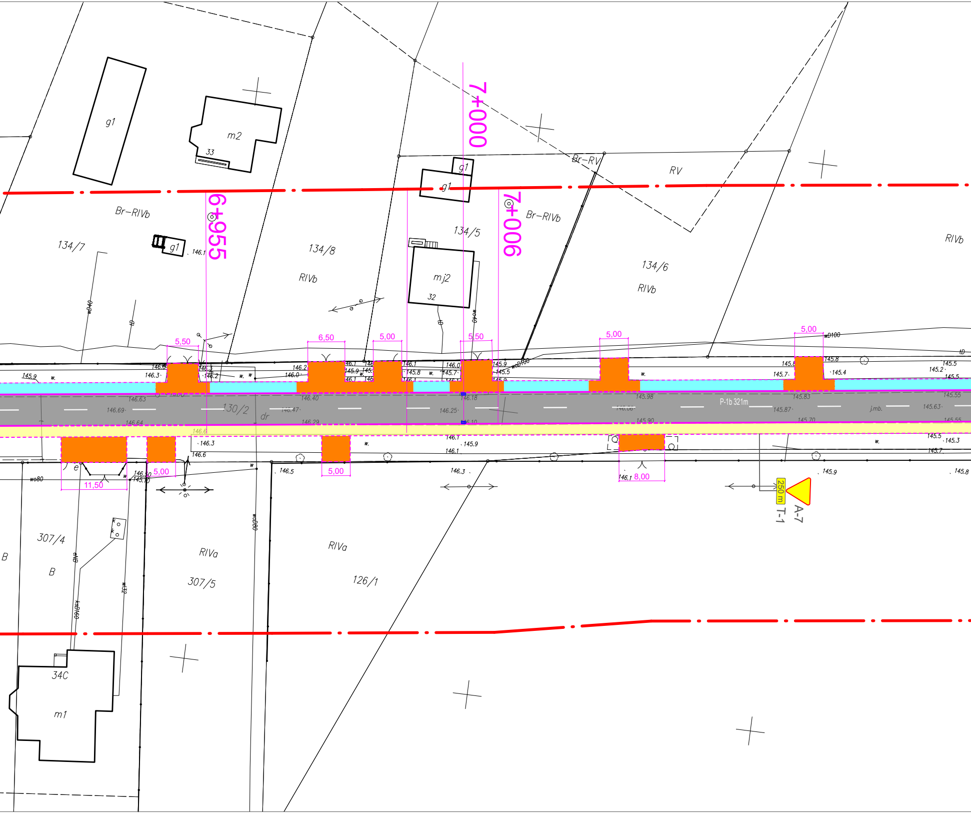
g1
m2
33
7+000
Br–RV
RV
Br–RIVb
134/7
g1
146.1
6+955
134/8
RIVb
g1
g1
134/5
mj2
32
7+006
Br–RIVb
134/6
RIVb
RIVb
wD40
wo40
wD100
5,50
6,50
5,00
5,50
5,00
5,00
146.3
146.2
146.0
145.9
145.8
145.7
145.5
145.4
146.63
146.69
146.64
146.40
146.47
146.29
146.18
146.25
145.98
145.90
145.83
145.87
145.70
145.63
145.55
P-1b 321m
130/2
dr
j.mb.
146.6
146.5
146.3
146.1
145.9
145.8
145.3
wo80
wD80
11,50
5,00
5,00
8,00
250 m
A-7
T-1
307/4
B
B
RIVa
307/5
RIVa
126/1
ksD160
w32
34C
m1

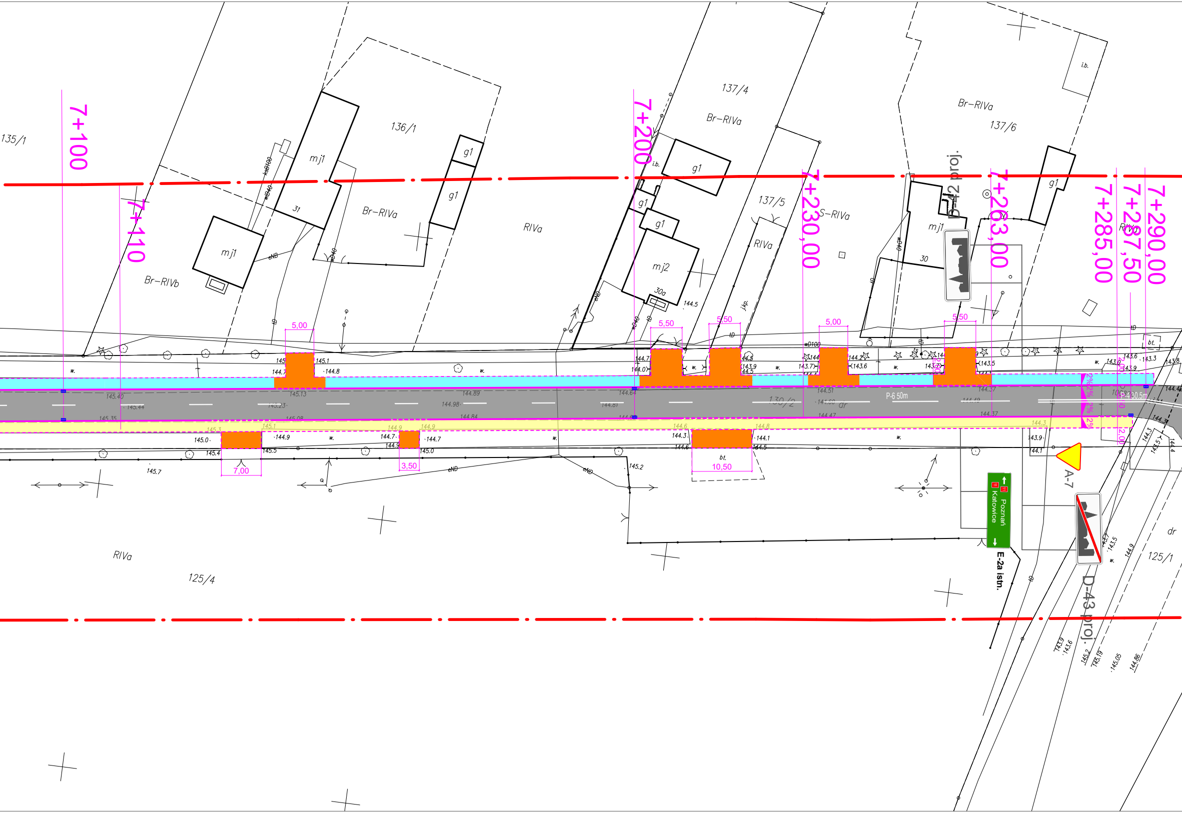
7+100
7+110
7+200
7+230,00
7+263,00
7+285,00
7+287,50
7+290,00
135/1
136/1
137/4
137/5
137/6
130/2
125/4
125/1
Br-RIVa
Br-RIVb
RIVa
S-RIVa
mj1
mj2
g1
31
30
30a
i.b.
bt.
dr
D-42 proj.
D-43 proj.
A-7
Poznań
Katowice
E-2a istn.
P-6 50m
P-4 30,5m
5,00
5,50
5,50
5,00
5,50
7,00
3,50
10,50
2%
145.40
145.13
144.98
144.89
144.84
144.64
144.51
144.47
144.37
145.7
145.2
144.5
wD100
wD40
eND
tD

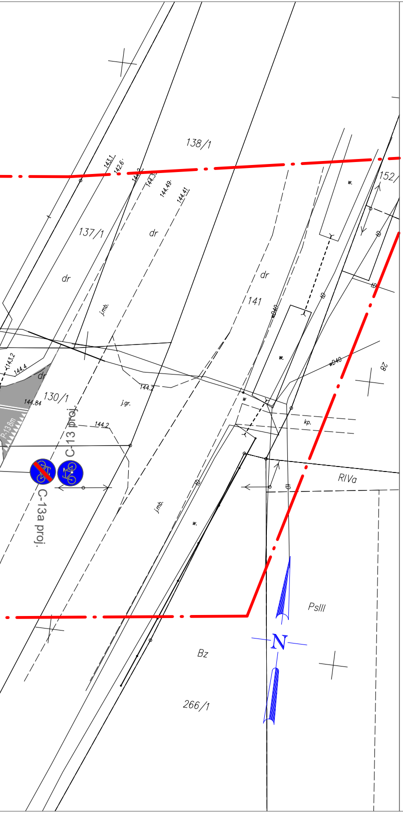
138/1
137/1
dr
dr
dr
141
152/
130/1
144.2
144.84
j.mb.
j.gr.
w.
kp.
C-13 proj.
C-13a proj.
RIVa
PsIII
Bz
266/1
N

MAPA DO CELÓW PROJEKTOWYCH
SKALA 1:500

Województwo: Wielkopolskie
Powiat: Ostrowski
Jednostka ewidencyjna: Gmina Ostrów Wielkopolski

Obręb ewidencyjny: 301704_2.0022, Szczury

Miejscowość: Szczury
Numer ewidencyjny zgłoszenia pracy geodezyjnej: GGO.6640.178.2020
Numer księgi wykonawczy: 16g/2020
Nazwa układu współrzędnych prostokątnych płaskich: "2000" strefa 6
Nazwa układu wysokości: "Kronsztadt"
Sekcja: 6.162.19.12.2.4; 6.162.19.13.1.3; 6.162.19.13.1.2; 6.162.19.13.1.4
Obszar aktualizacji:
Informacje o służebnościach gruntowych mających wpływ na zagospodarowanie gruntów, zlokalizowanych w granicach projektowanej inwestycji: nie badano

Ostrów Wielkopolski, dnia 30 lipca 2020 r.

Ark 1(9)

WYKONAWCA

GEODEZJA
ul. Powstania Listopadowego 16
63-400 Ostrów Wielkopolski
tel. 503-72-74-62
NIP: 622-228-87-95 R-N: 300143747

GEODETA UPRAWNIONY
mgr inż. Maciej Kłakulak
upr. zaw. nr 18667
tel. 503-72-74-62

klauzula PODGiK

Oświadczam, że operat techniczny zawierający rezultaty prac geodezyjnych i karograficznych w wyniku których powstał niniejszy dokument uzyskał pozytywny wynik weryfikacji. Jednocześnie informuję, że jestem świadomy odpowiedzialności karnej za złożenie fałszywego oświadczenia.

Identyfikator prac geodezyjnych	GGO.6640.178.2020
Organ Służby Geodezyjnej i Kartograficznej, który otrzymał zgłoszenie prac geodezyjnych	Starosta Ostrowski
Wykonawca prac geodezyjnych	GEODEZJA ul. Powstania Listopadowego 16 63-400 Ostrów Wielkopolski REGON 300143747
Numer oraz data sporządzenia dokumentu potwierdzającego wynik pozytywnej weryfikacji	GGO.6640.178.2020 11.09.2020
Imię i nazwisko oraz numer uprawnień zawodowych kierownika prac geodezyjnych	Maciej Kłakulak upr. zaw. nr 18667

RYSUNEK POGŁADOWY UKŁADU MAPY

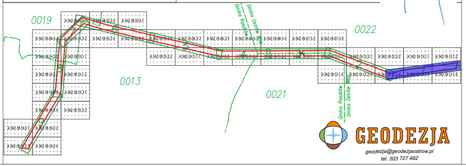
0019
0022
0013
0021
Gmina Raszków
Gmina Ostrów Wlkp.
GEODEZJA
geodezja@geodezjaostrow.pl
tel. 503 727 462

LEGENDA:

D-6 proj.	ZNAKI PIONOWE PROJEKTOWANE
D-6	ZNAKI PIONOWE ISTNIEJĄCE - wymiana tarczy i słupka
D-6	ZNAKI PIONOWE ISTNIEJĄCE - demontaż tarczy i słupka
U-14 proj. - 10 mb	BARIERY OCHRONNE STALOWE
U-11a proj. - 15 mb	BALUSTRADA
P-4 10,2m	ZNAKI POZIOME PROJEKTOWANE
⬛	JEZDNIA z betonu asfaltowego
🟦	CHODNIK z kostki brukowej betonowej
🟨	ŚCIEŻKA ROWEROWA z betonu asfaltowego
🟥	ŚCIEŻKA PIESZO - ROWEROWA z betonu asfaltowego
🟨	ZATOKA AUTOBUSOWA z kostki brukowej betonowej
🟧	ZJAZD z kostki brukowej betonowej
────	KRAWĘŻNIK BETONOWY 15*30 cm wyniesiony 12 cm
- - - -	KRAWĘŻNIK BETONOWY 15*30 cm wyniesiony 0-4 cm
— · — ·	OPORNIK BETONOWY 12*25 cm
- · - · -	OBRZEŻE BETONOWE 8*30 cm

TYTUŁ RYSUNKU	PROJEKT STAŁEJ ORGANIZACJI RUCHU				
TEMAT	**Przebudowa ciągu dróg nr 5288P i 5292P Raszków - Szczury na odcinku długości około 7 800 m**				
LOKALIZACJA	Jedn. ew. gm. Raszków; obr. ew. 301706_5.0013 Moszczanka dz. nr 199, 109, 239; obr. ew. 301706_5.0019 Skrzebowa dz. nr 241, 162, 230/1, 230/2,228; obr. ew. 301706_5.0021 Szczurawice dz. nr 134 Jedn. ew. gm. Ostrów Wielkopolski, obr. ew. 301704_2.0022 Szczury dz. nr 11, 103, 130/2, 292				
INWESTOR	Powiatowy Zarząd Dróg w Ostrowie Wielkopolskim ul. Staszica 1 63-400 Ostrów Wielkopolski	BRANŻA DROGOWA		DATA 09.2020	SKALA 1:500
PROJEKTANT	mgr inż. Paweł Urbański	NR UPRAWNIEŃ UAN 7342-42/91	NR PRZYNAL. DO IZBY WKP/BD/5341/01	PODPIS	NUMER RYS. 2.9