


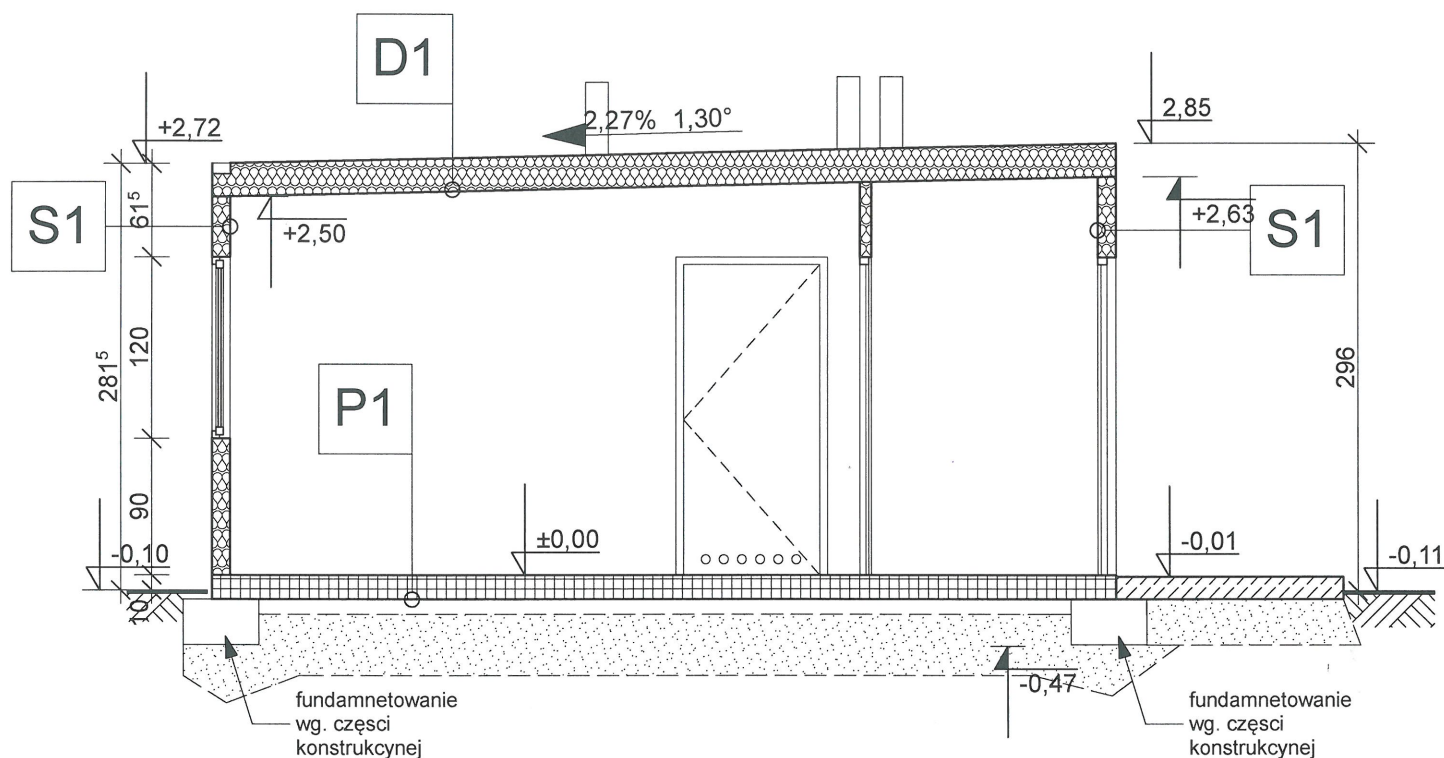


PRZEKRÓJ A-A



D1 płyta PIRTECH DACHOWA 160 GR. 160mm

S1 płyta PIRTECH STANDARD 120 gr. 120mm

P1 posadzka (wykładzina PCV)
płyta OSB 22mm
folia polietylowa
konstrukcja stalowa/wełna mineralna gr.10cm
folia paroprzepuszczalna
blacha trapezowa ocynkowana T-8

	PRACOWNIA PROJEKTOWA a.kwadrat		
	95-100 Zgierz, ul. A.Struga 23 tel. (42) 716 43 21, kom. 501 303 222		
TEMAT	PROJEKT ARCHITEKTONICZNO-BUDOWLANY BUDYNKU ŚWIETLICY WIEJSKIEJ		DATA
ADRES	Besiekierz Rudny, dz. nr ewid. 57, obręb Besiekierz Rudny		11.2023r
INWESTOR	GMINA ZGIERZ, 95-100 Zgierz, ul. Łęczycka 4		SKALA
PRZEDMIOT RYSUNKU	Przekrój A-A		1:50
PROJEKTANT	mgr inż. arch. Zofia Tomczak upr. nr 4/R-29/ŁOIA/03 Uprawnienia budowlane do projektowania bez ograniczeń w spec. architektonicznej	PODPIS 	NR RYS.
SPRAWDZAJĄCY	mgr inż. arch. Agnieszka Siuda upr. nr 17/R-32/ŁOIA/03 Uprawnienia budowlane do projektowania bez ograniczeń w spec. architektonicznej		3