


RZUT PARTERU

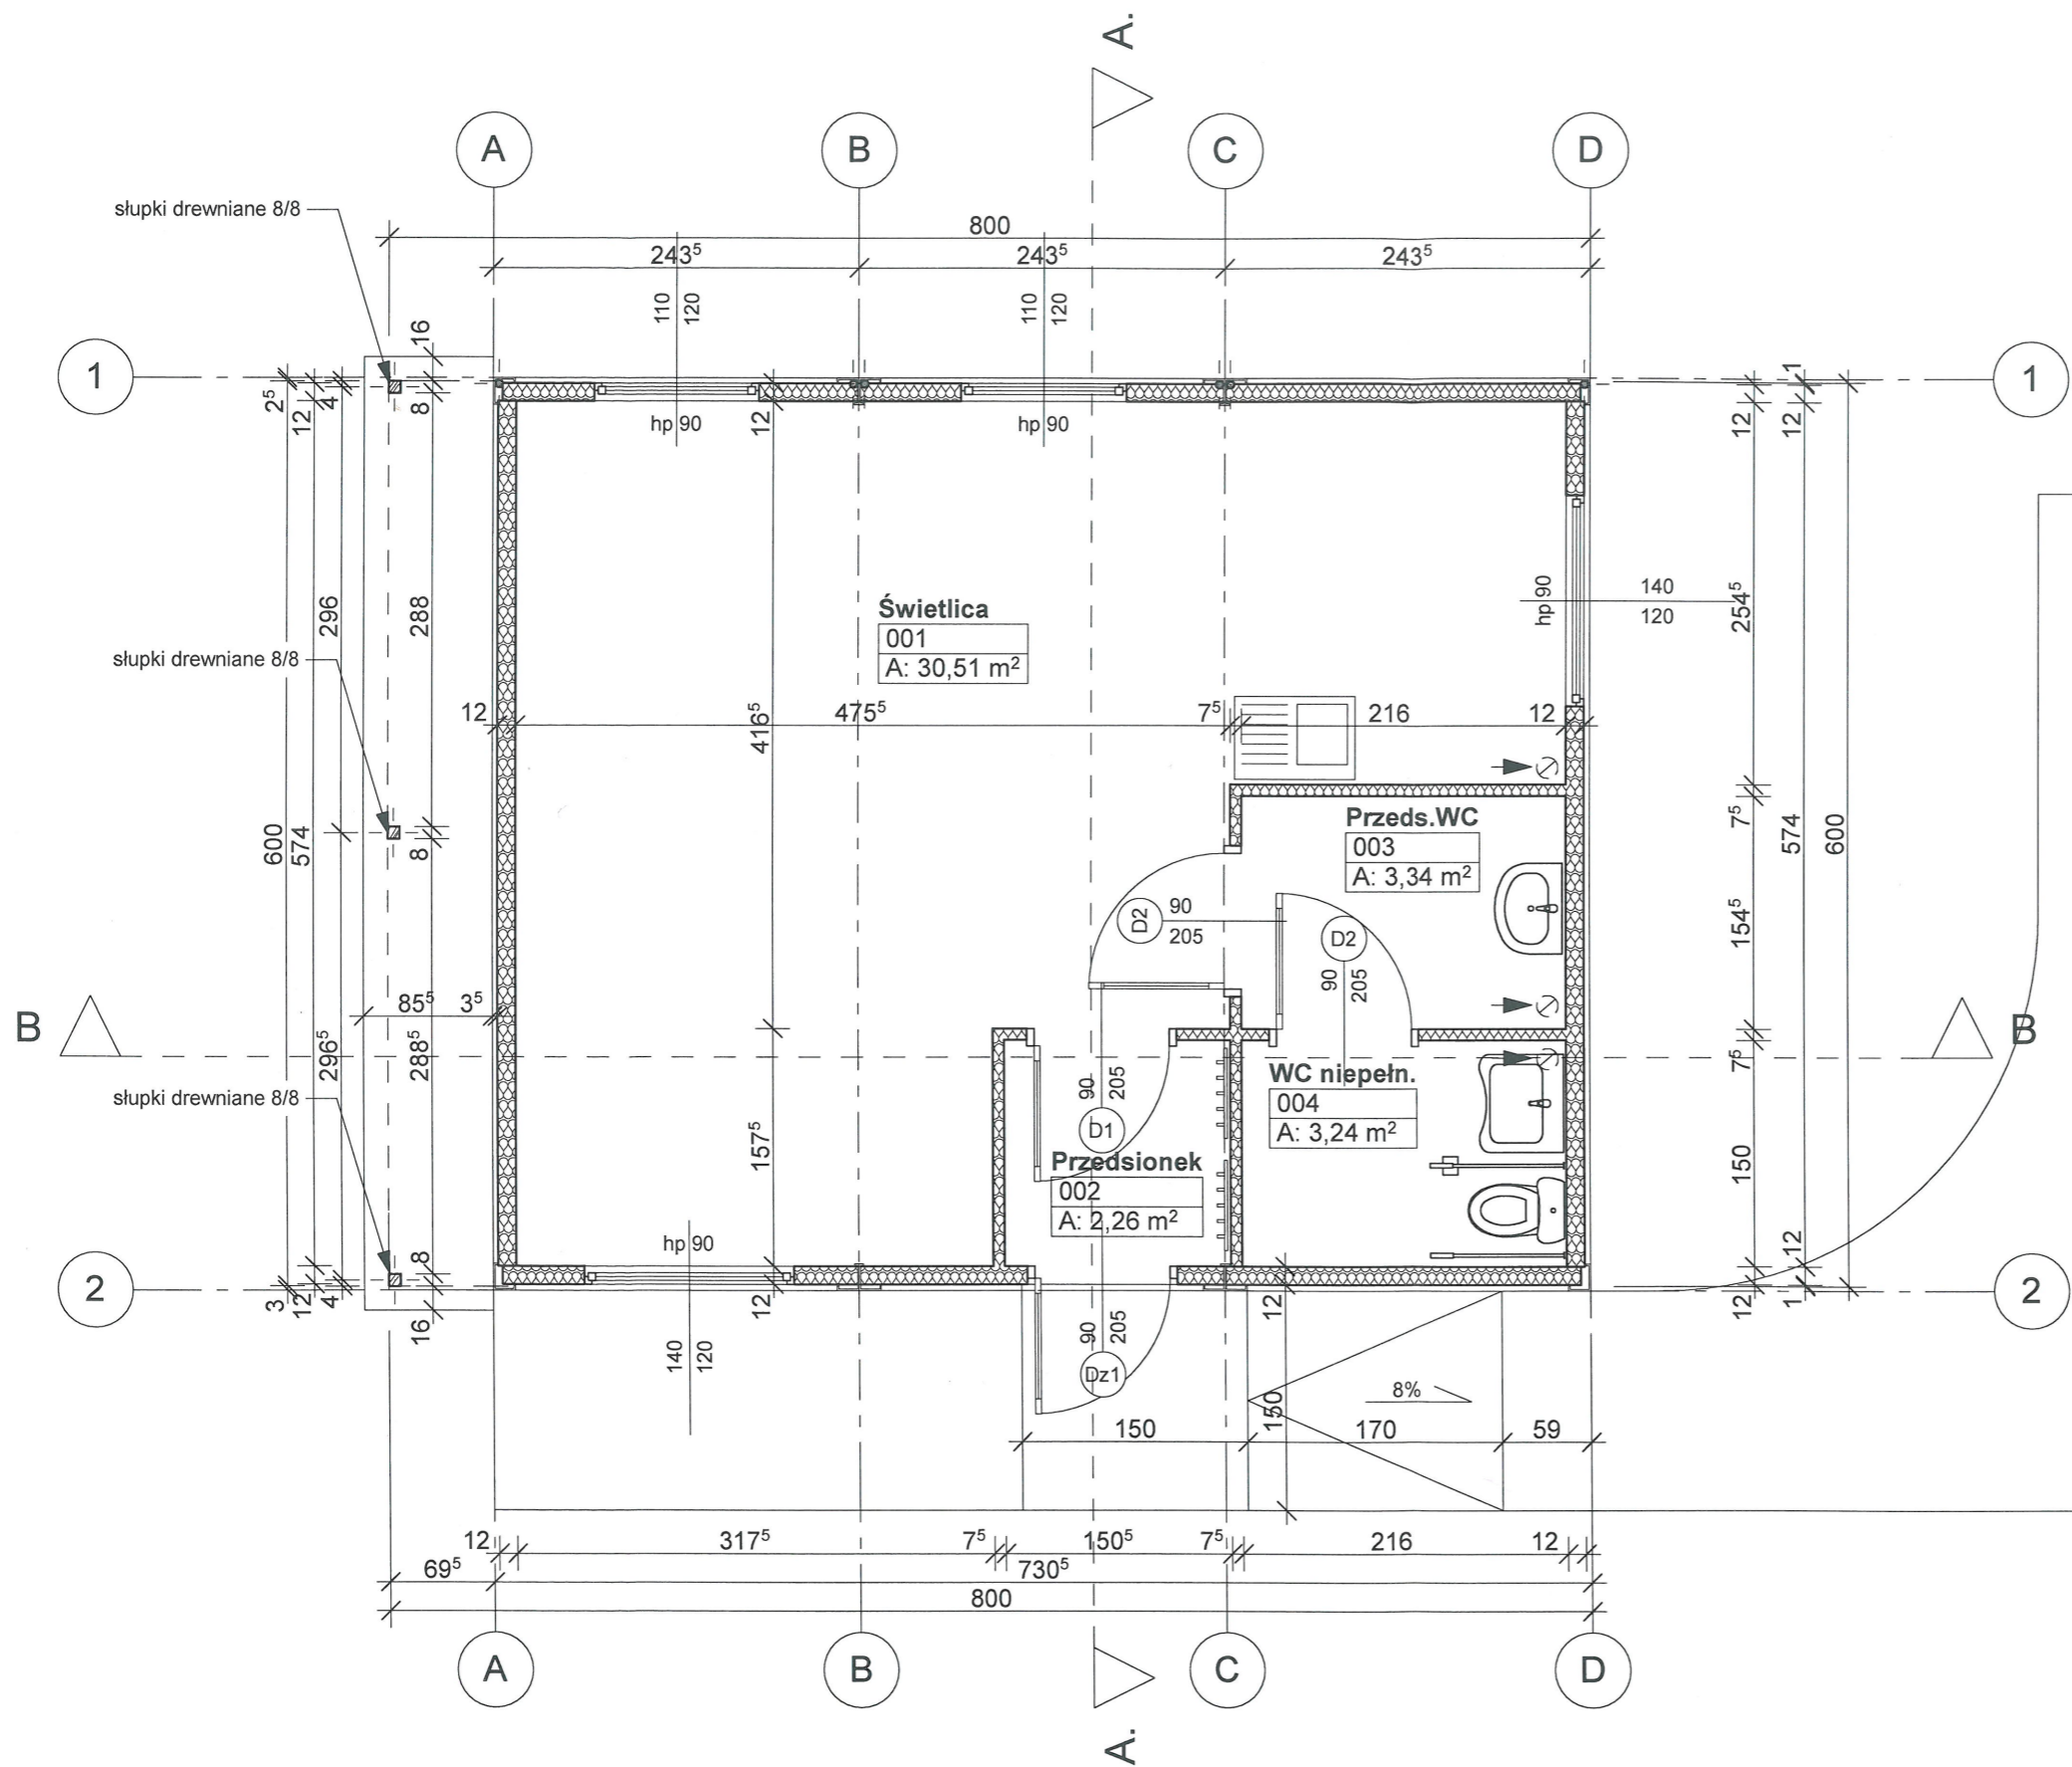

001	Świetlica	30,51 m2
002	Przedsionek	2,26 m2
003	Przeds.WC	3,34 m2
004	WC niepełn.	3,24 m2
razem		39,35 m2

	PRACOWNIA PROJEKTOWA	
	a.kwadrat	
	95-100 Zgierz, ul. A.Struga 23 tel. (42) 716 43 21, kom. 501 303 222	
TEMAT	PROJEKT ARCHITEKTONICZNO-BUDOWLANY BUDYNKU ŚWIETLICY WIEJSKIEJ	DATA
ADRES	Besiekierz Rudny, dz. nr ewid. 57, obręb Besiekierz Rudny	11.2023r.
INWESTOR	GMINA ZGIERZ, 95-100 Zgierz, ul. Łęczyska 4	SKALA
PRZEDMIOT RYSUNKU	Rzut parteru	1:50
PROJEKTANT	mgr inż. arch. Zofia Tomczak upr. nr 4/R-29/L.OIA/03 Uprawnienia budowlane do projektowania bez ograniczeń w spec. architektonicznej	NR RYS.
SPRAWDZAJĄCY	mgr inż. arch. Agnieszka Siuda upr. nr 17/R-32/L.OIA/03 Uprawnienia budowlane do projektowania bez ograniczeń w spec. architektonicznej	1