


PRZEKRÓJ B-B

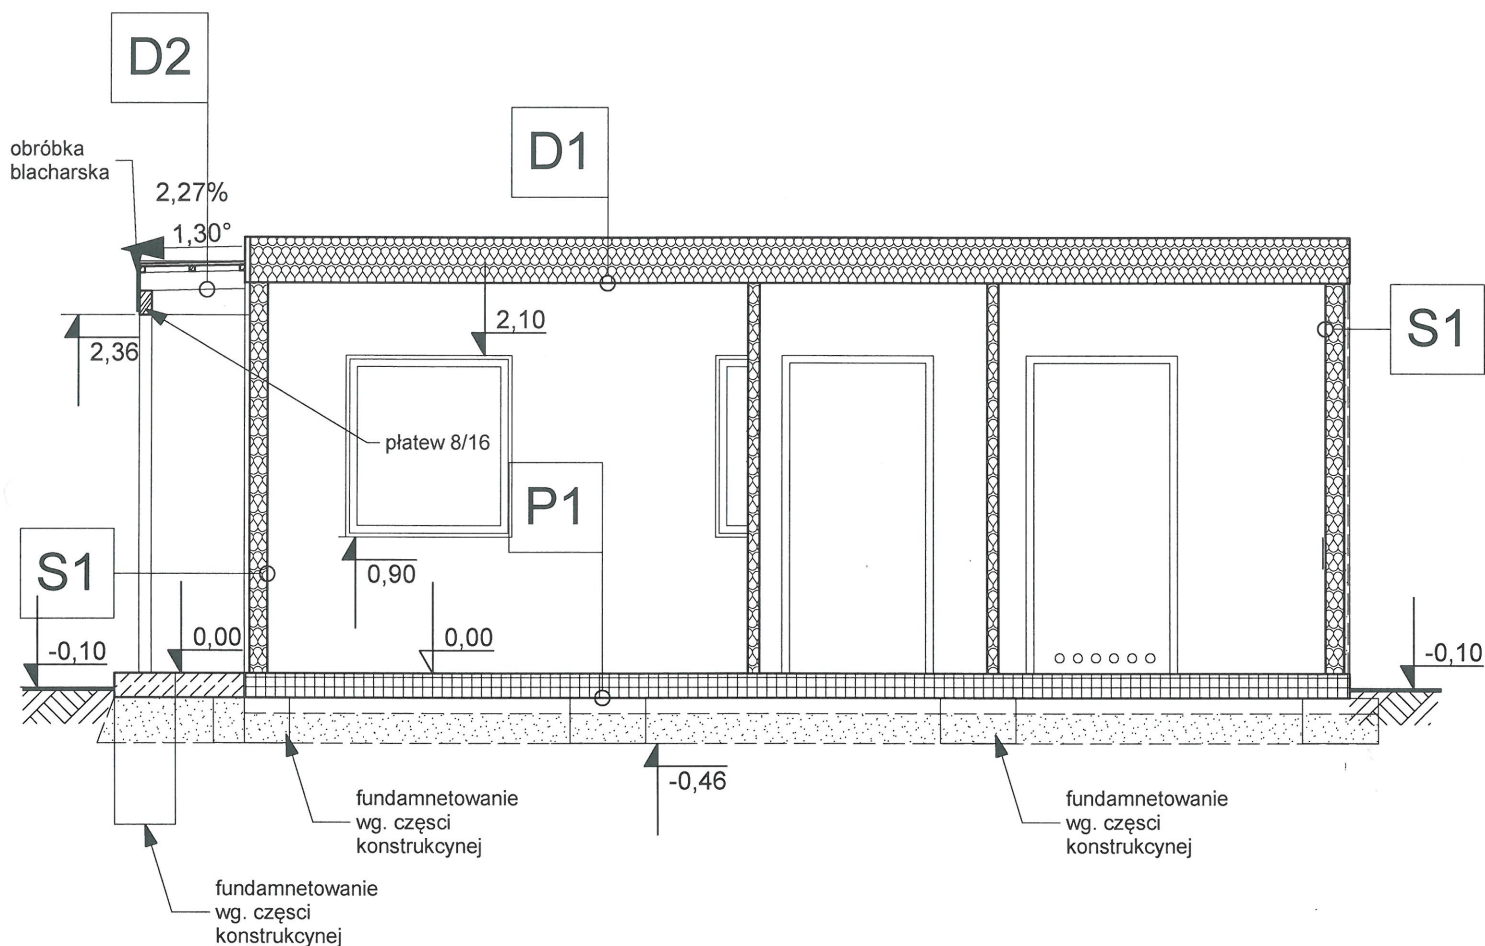

D1 płyta PIRTECH DACHOWA 160 GR. 160mm

D2 blacha trapezowa T18
kontrłaty 4/4
krokwie 6/12cm

S1 płyta PIRTECH STANDARD 120 gr. 120mm

P1 posadzka (wykładzina PCV)
płyta OSB 22mm
folia polietylowa
konstrukcja stalowa/wełna mineralna gr.10cm
folia paroprzepuszczalna
blacha trapezowa ocynkowana T-8

	PRACOWNIA PROJEKTOWA a.kwadrat	
	95-100 Zgierz, ul. A.Struga 23 tel. (42) 716 43 21, kom. 501 303 222	
TEMAT	PROJEKT ARCHITEKTONICZNO-BUDOWLANY BUDYNKU ŚWIETLICY WIEJSKIEJ	DATA
ADRES	Besiekierz Rudny, dz. nr ewid. 57, obręb Besiekierz Rudny	11.2023r.
INWESTOR	GMINA ZGIERZ, 95-100 Zgierz, ul. Łęczycka 4	SKALA
PRZEDMIOT RYSUNKU	Przekrój B-B	1:50
PROJEKTANT	mgr inż. arch. Zofia Tomczak upr. nr 4/R-29/L.OIA/03 Uprawnienia budowlane do projektowania bez ograniczeń w spec. architektonicznej	RODZIS
SPRAWDZAJĄCY	mgr inż. arch. Agnieszka Siuda upr. nr 17/R-32/L.OIA/03 Uprawnienia budowlane do projektowania bez ograniczeń w spec. architektonicznej	NR RYS. 4