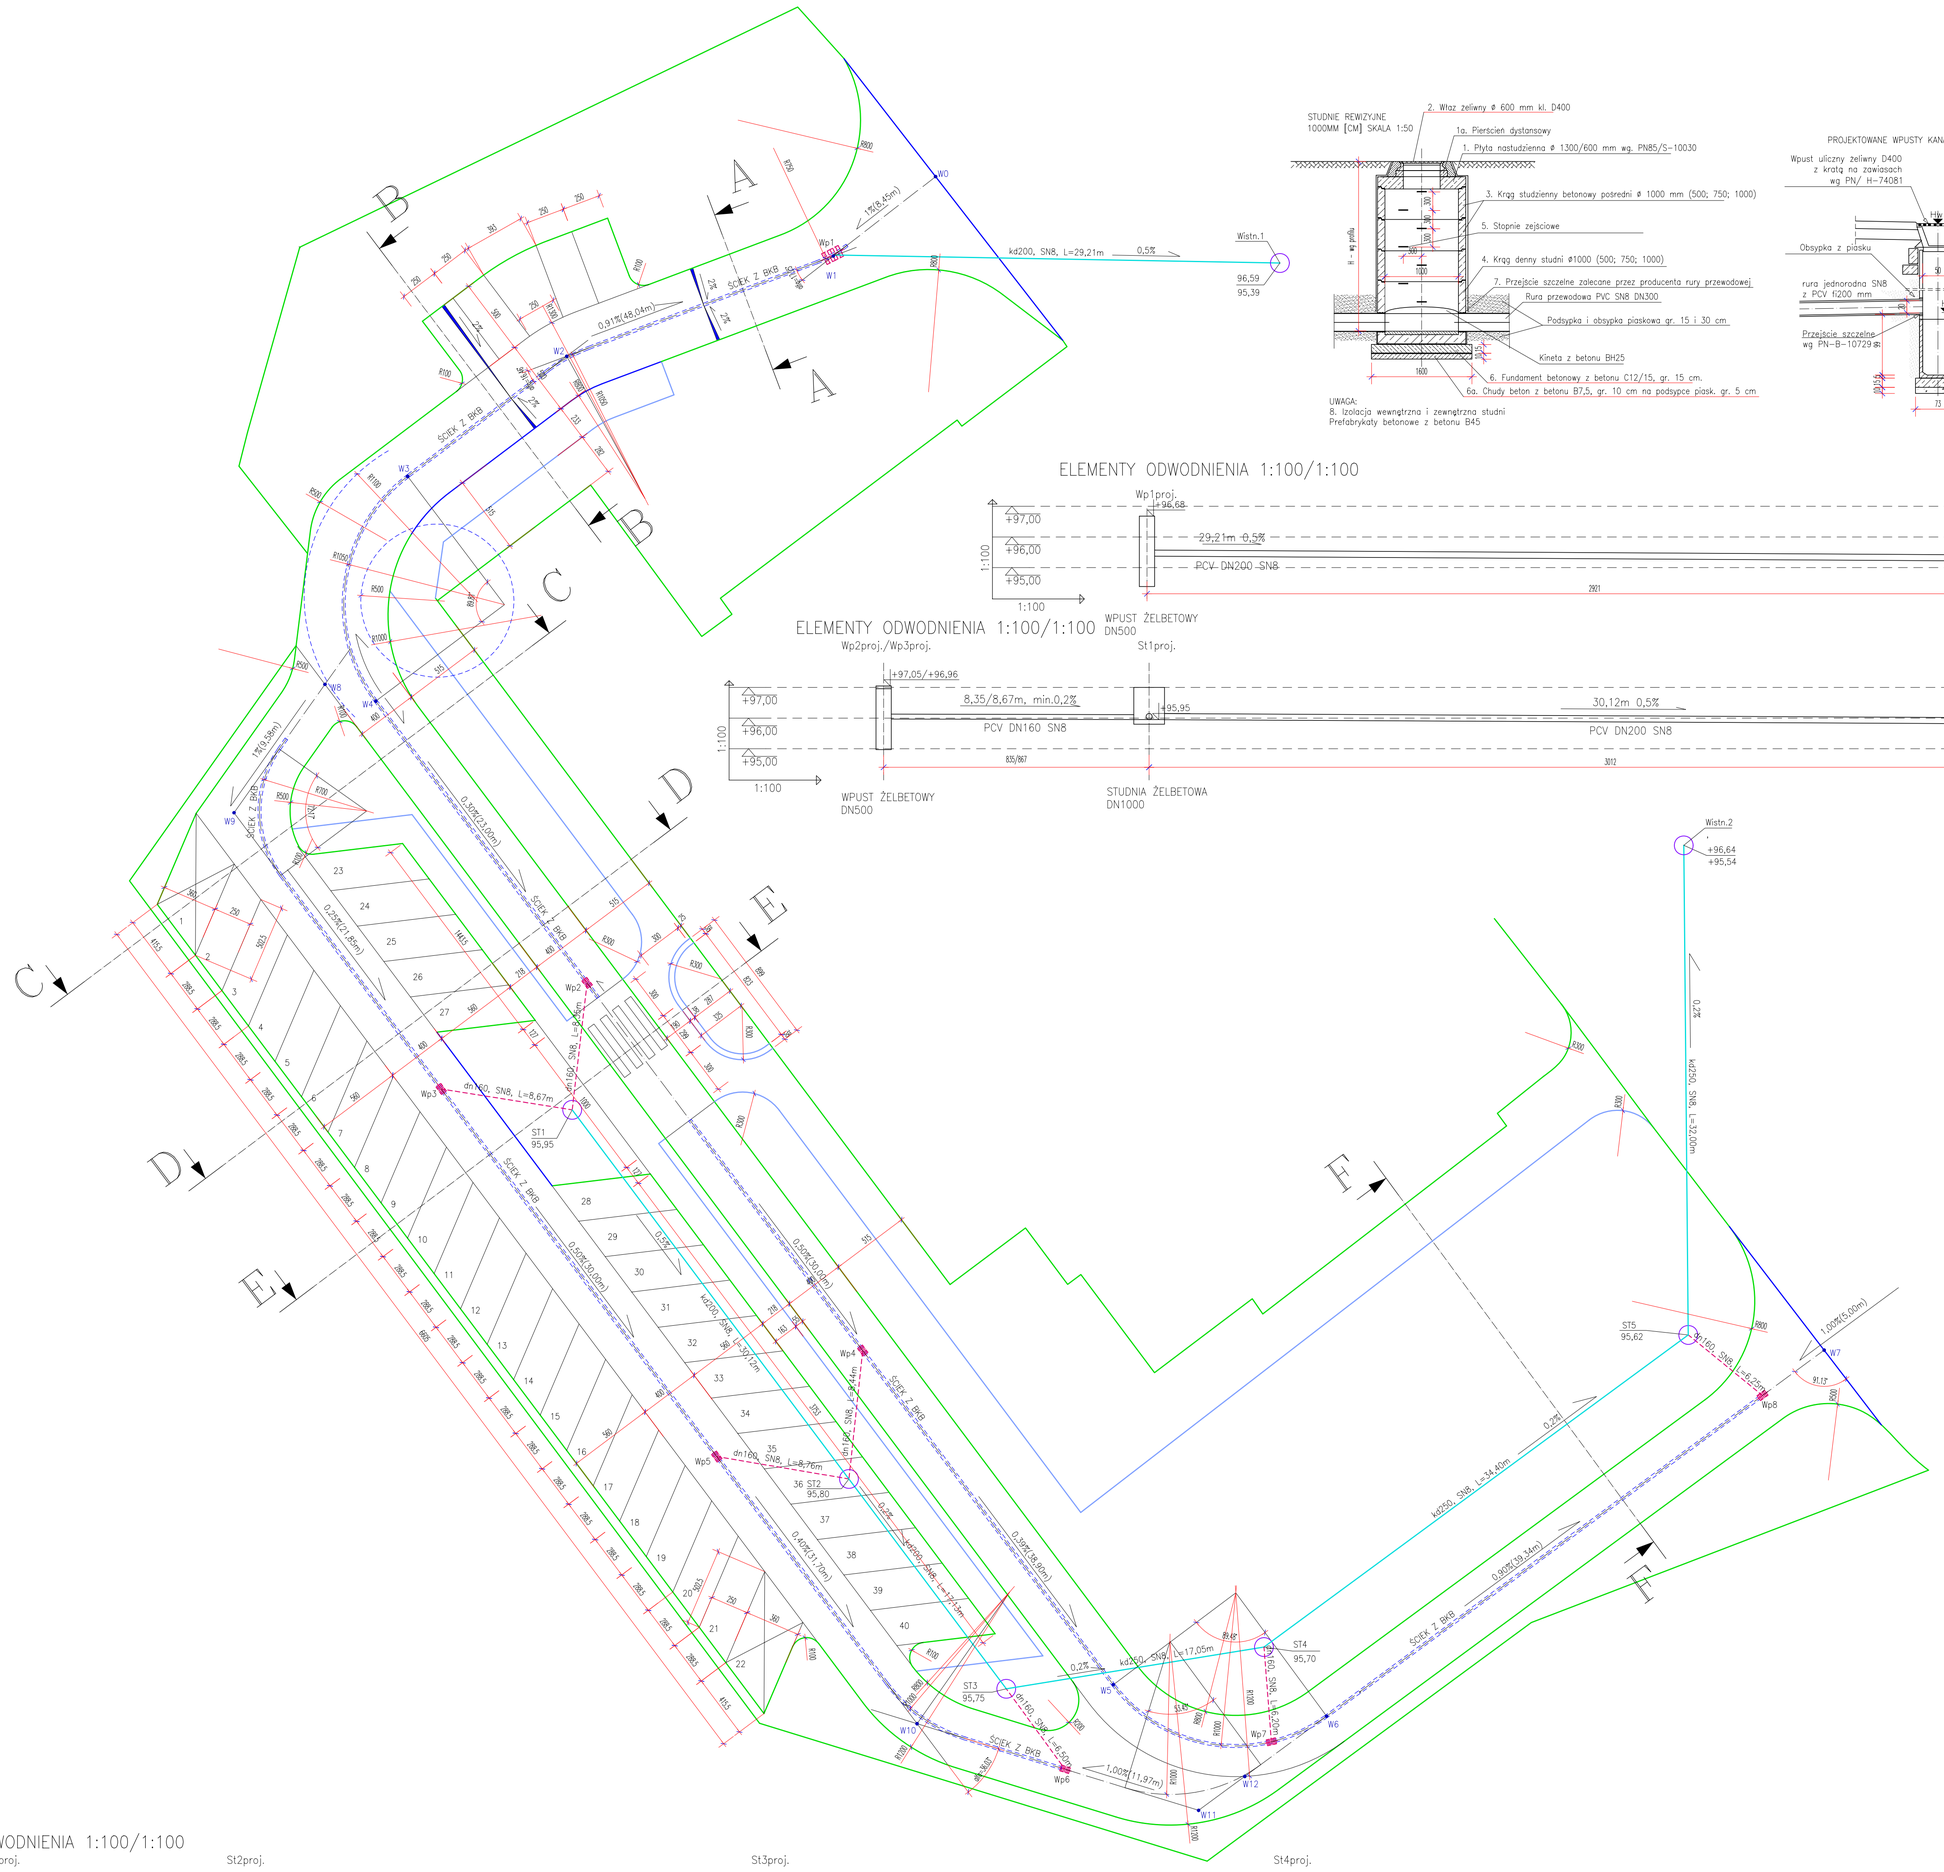

STUDNIE REWIZYJNE
1000MM [CM] SKALA 1:50

UWAGA:
8. Izolacja wewnętrzna i zewnętrzna studni
Prefabrykaty betonowe z betonu B45

PROJEKTOWANE WPUSTY KANALIZACJI DESZCZOWEJ SKALA 1:50

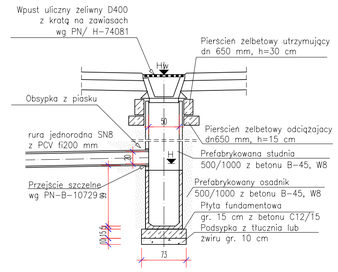

ELEMENTY ODWODNIENIA 1:100/1:100

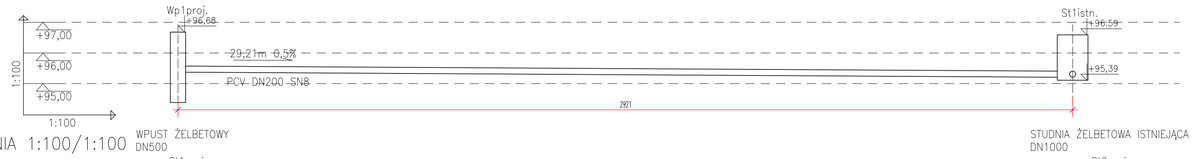

ELEMENTY ODWODNIENIA 1:100/1:100

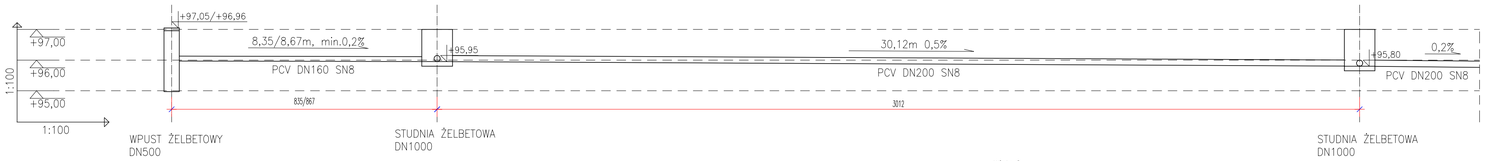

ELEMENTY ODWODNIENIA 1:100/1:100

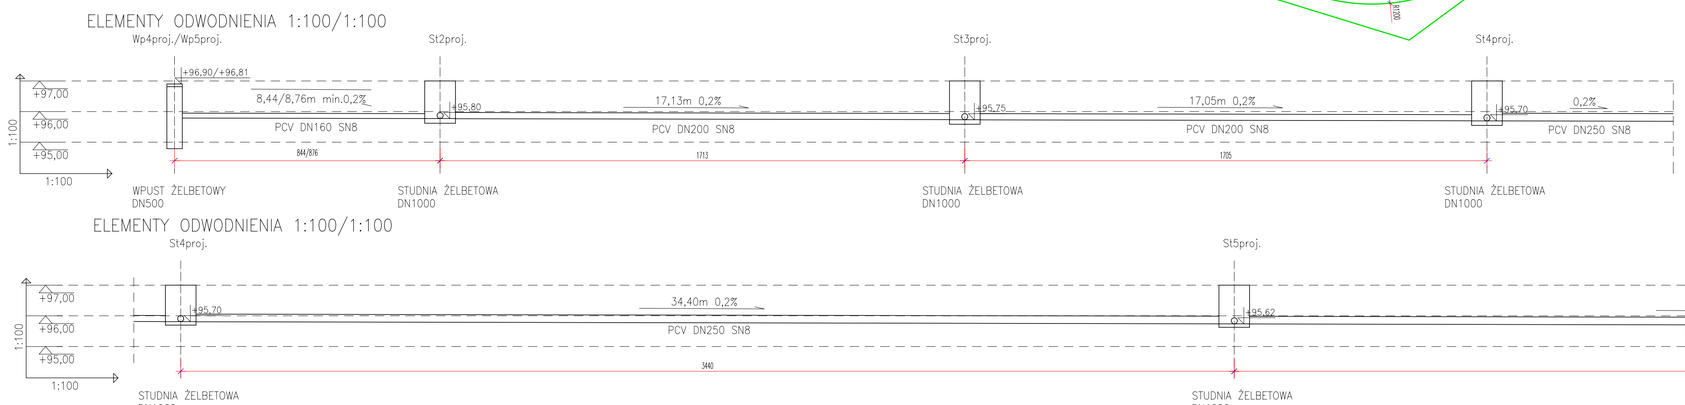

ELEMENTY ODWODNIENIA 1:100/1:100

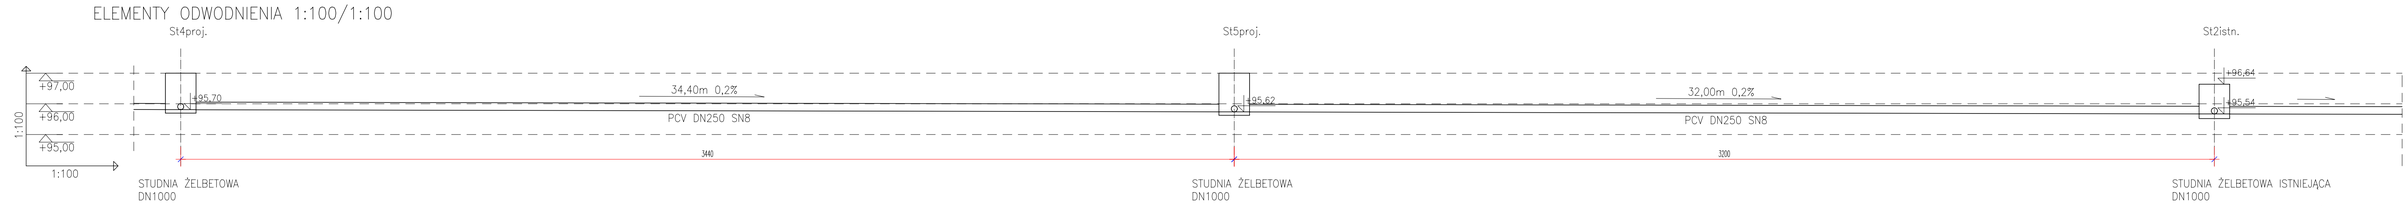

ELEMENTY ODWODNIENIA 1:100/1:100

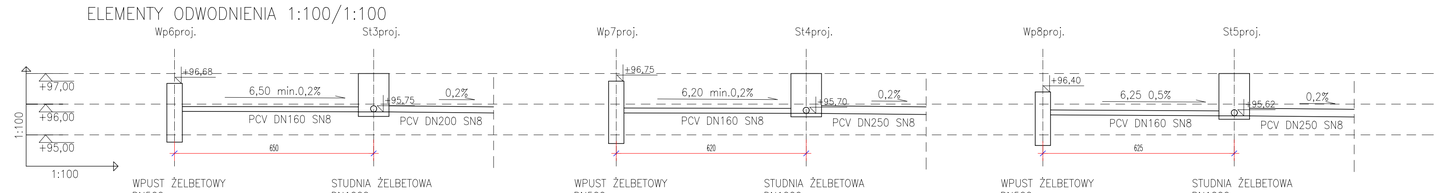

STUDNIE REWIZYJNE FI 100CM Z KOLEKTOREM PCV DN250/200 SN8

STUDZIENKI WPUSTOWE FI 50 CM Z PRZYKAMALIKIEM PCV DN200/160 SN8

ŚCIEK Z KOSTKI BETONOWEJ

1CM=2,0M

PROJEKTOWAŁ:	mgr inż. JAROSŁAW MAZUR UPRAWNIENIA GP 7342/84/92-93		ZAKŁAD PROJEKTOWO-USŁUGOWY "KRECHA"
TEMAT:	BUDOWA PARKINGU DLA SZKOŁY		
DZ. NR 2 POWIERCIE WIEŚ	ELEMENTY ODWODNIENIA	1:200	NR.RYS.: 4
INWESTOR:	ZESPÓŁ SZKÓŁ CENTRUM KSZTAŁCENIA ROLNICZEGO, POWIERCIE 31, 62-600 KOŁO.		MAJ-CZERWIEC 2022