



PROFIL PODŁUŻNY, ODCINEK W0–W7

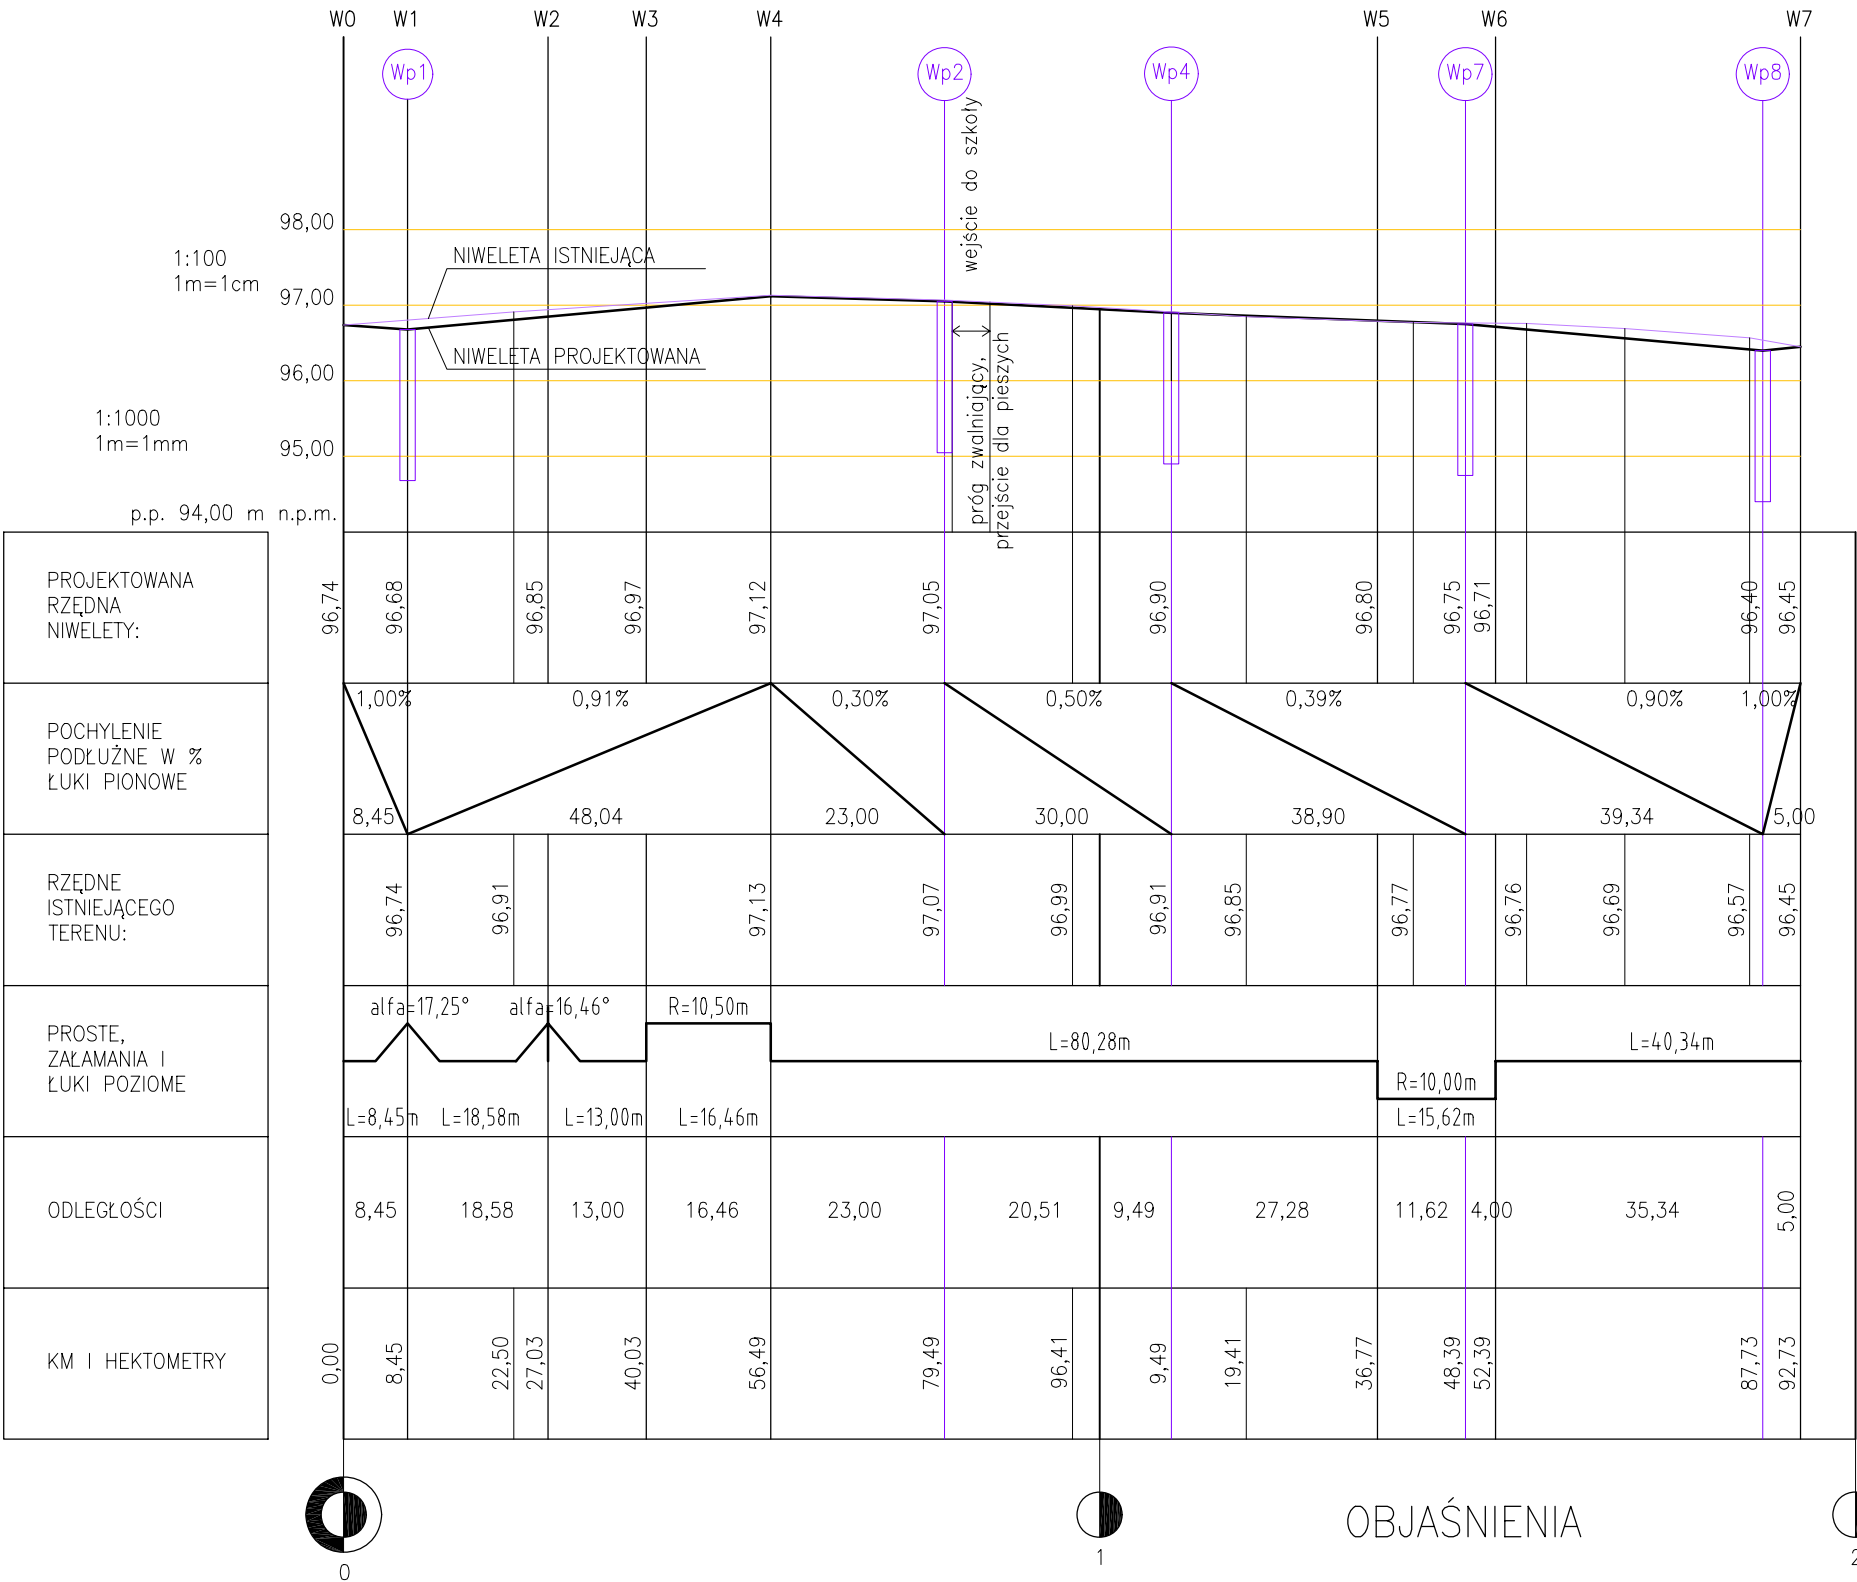

OBJAŚNIENIA

- ISTNIEJĄCA NIWELETA DROGI
- PROJEKTOWANA NIWELETA DROGI
- Wp1 PROJEKTOWANA NIWELETA DROGI

PROFIL PODŁUŻNY, ODCINEK W8–W12

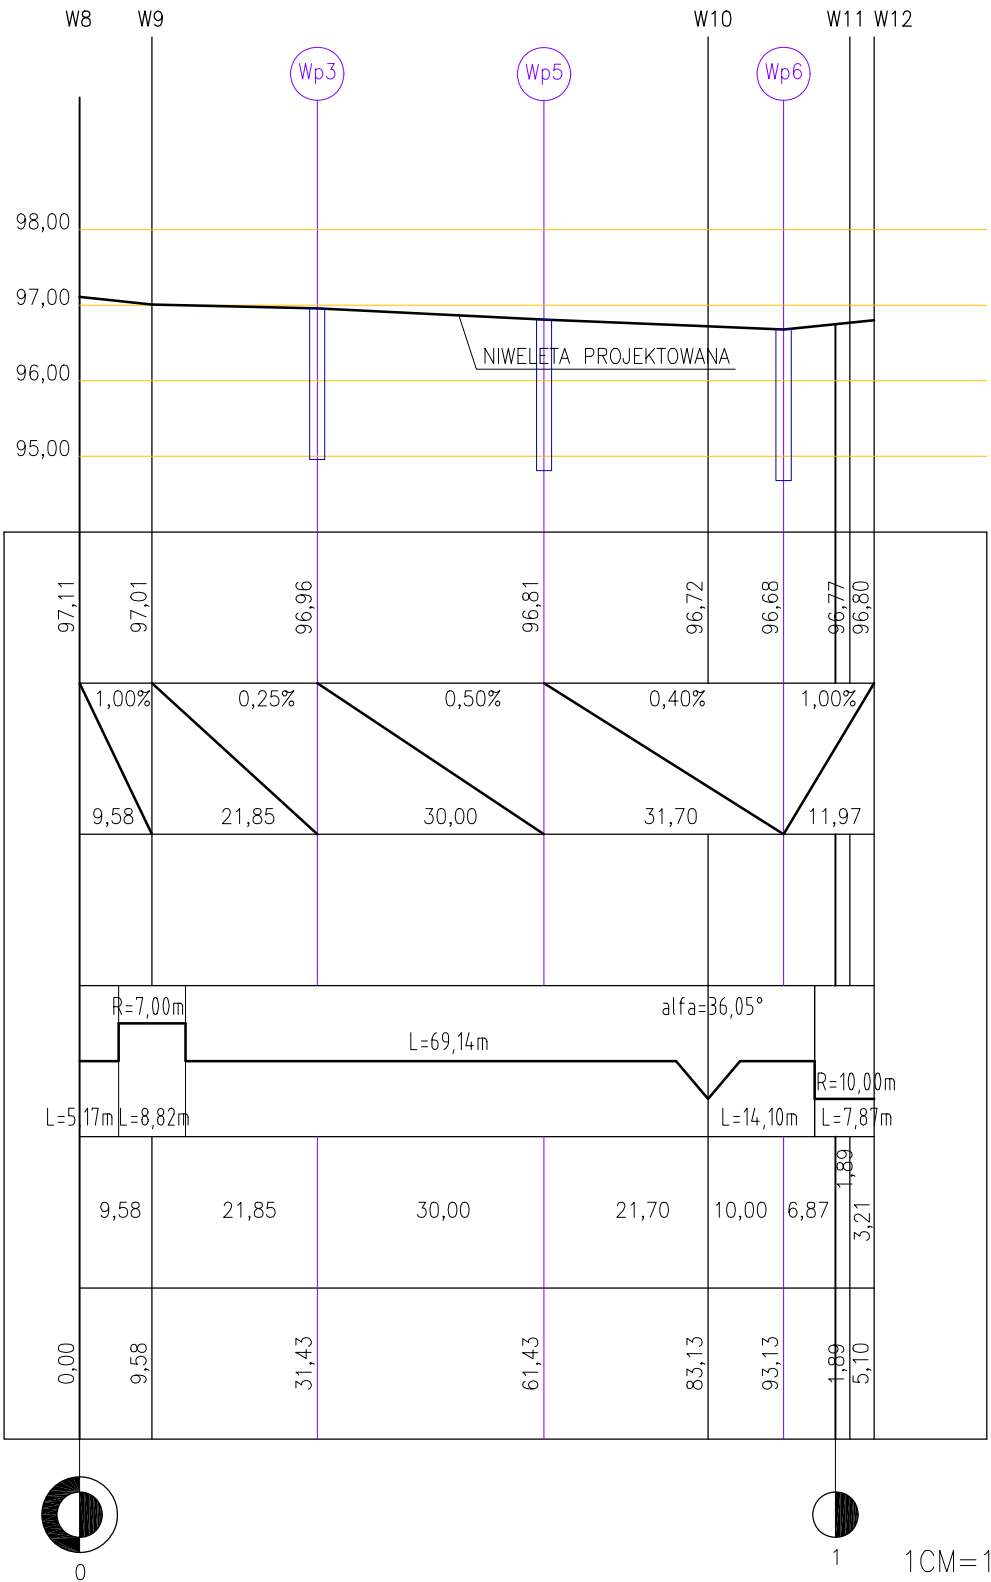

PROJEKTOWAŁ:	mgr inż. JAROSŁAW MAZUR UPRAWNIENIA GP 7342/84/92–93		ZAKŁAD PROJEKTOWO–USŁUGOWY "KRECHA"	
TEMAT:	BUDOWA PARKINGU DLA SZKOŁY			
POWIERCIE WIEŚ	PROFILE PODŁUŻNE		1:1000/100	NR.RYS.: 2
INWESTOR:	ZESPÓŁ SZKÓŁ CENTRUM KSZTAŁCENIA ROLNICZEGO, POWIERCIE 31, 62–600 KOŁO.			MAJ–CZERWIEC 2022