




PRZĘKRÓJ NORMALNY A-A, SKALA 1:50

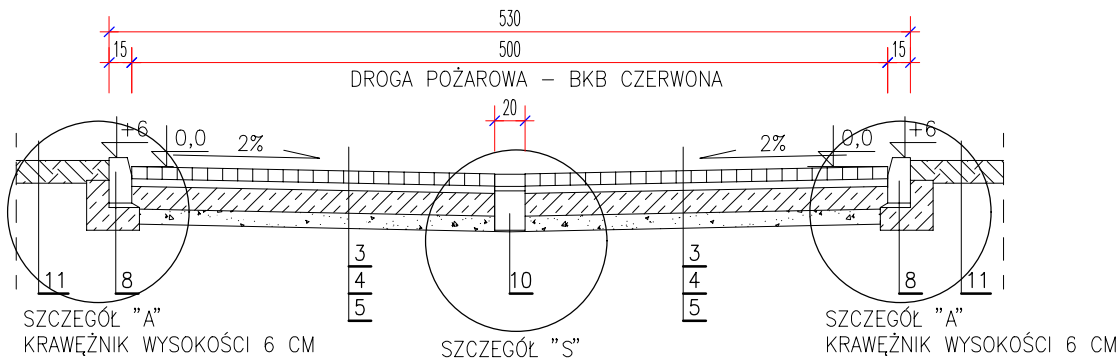


PRZĘKRÓJ NORMALNY B-B, SKALA 1:50

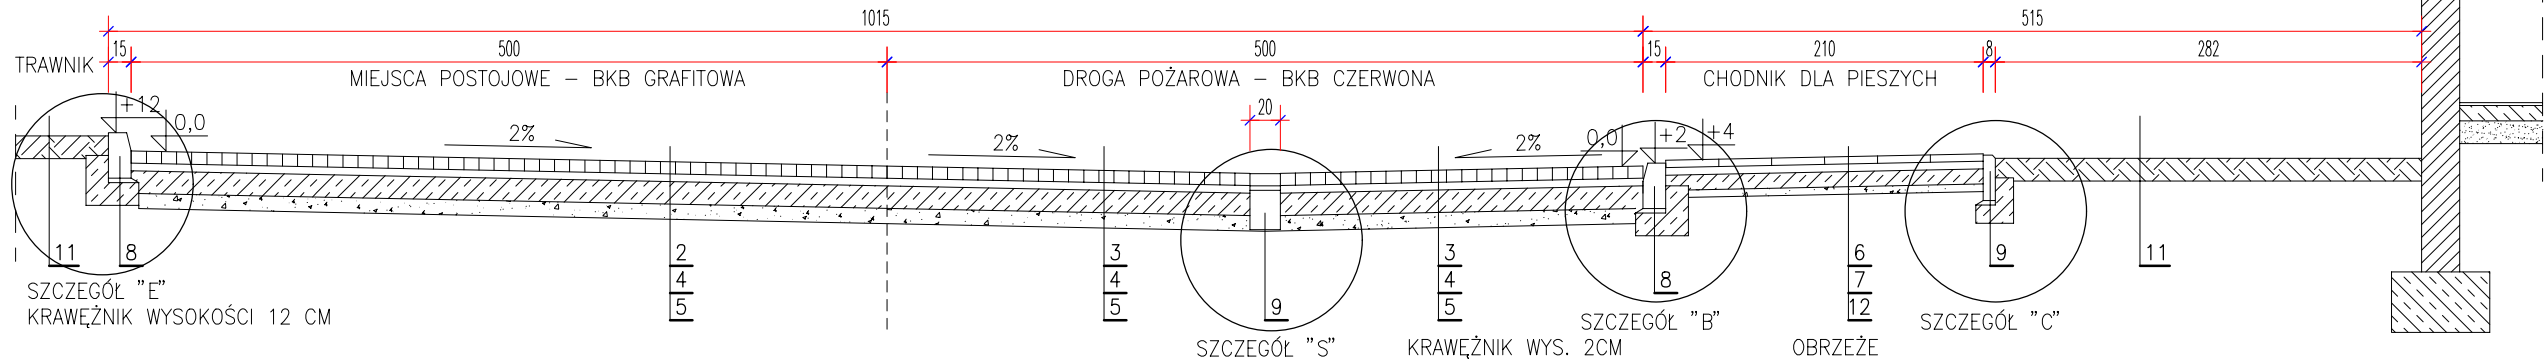


PRZĘKRÓJ NORMALNY C-C, SKALA 1:50

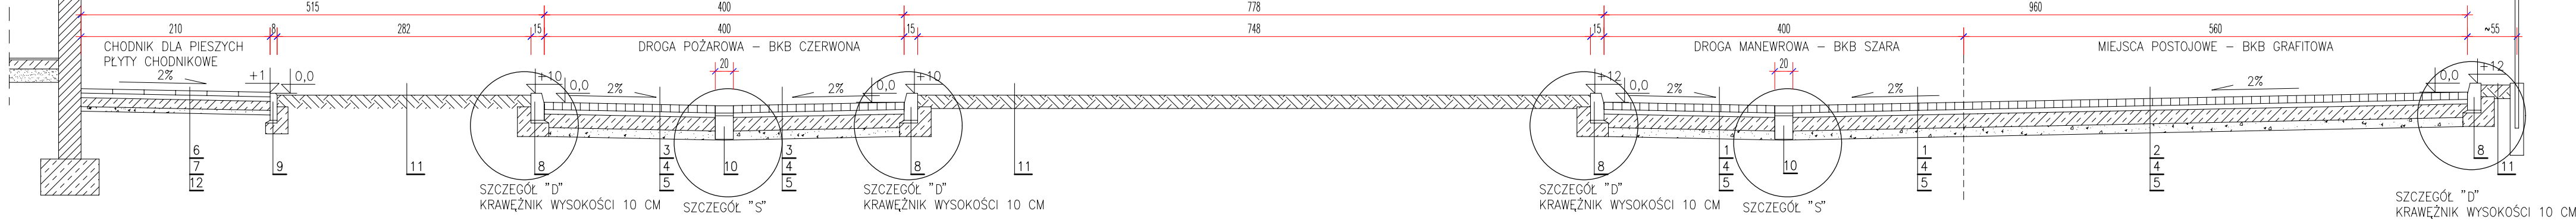


PRZĘKRÓJ NORMALNY D-D, SKALA 1:50

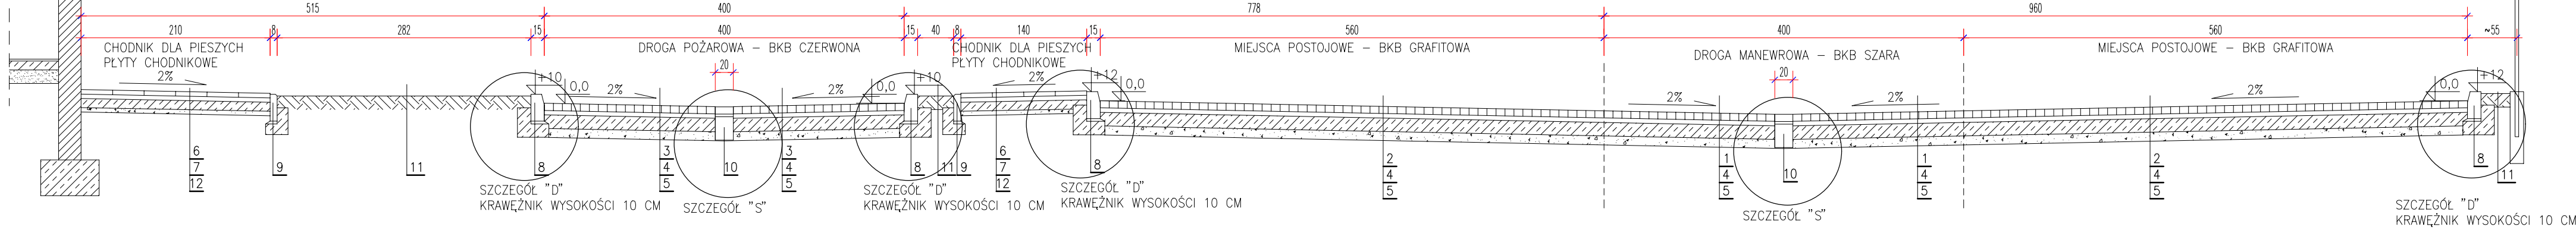

PRZĘKRÓJ NORMALNY E-E, SKALA 1:50

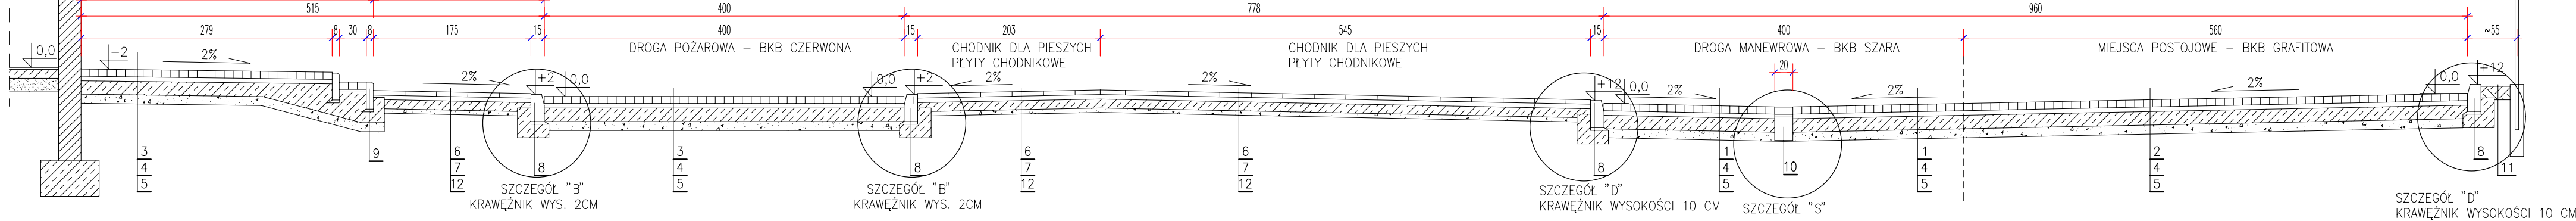


PRZĘKRÓJ NORMALNY F-F, SKALA 1:50

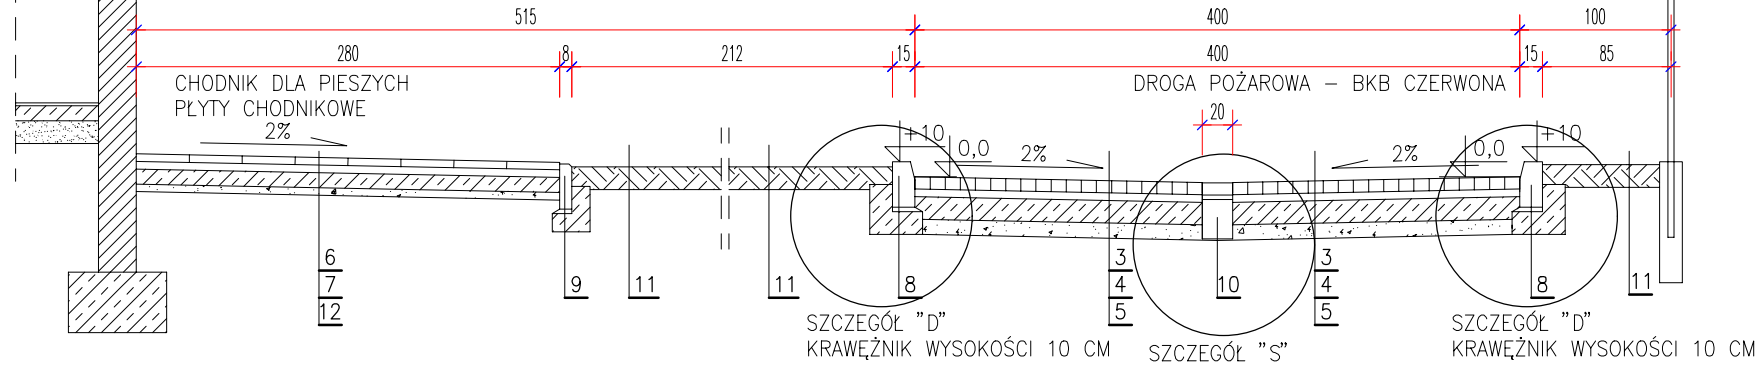


SZCZEGÓŁ "C",

OBRIĘŻE BETONOWE

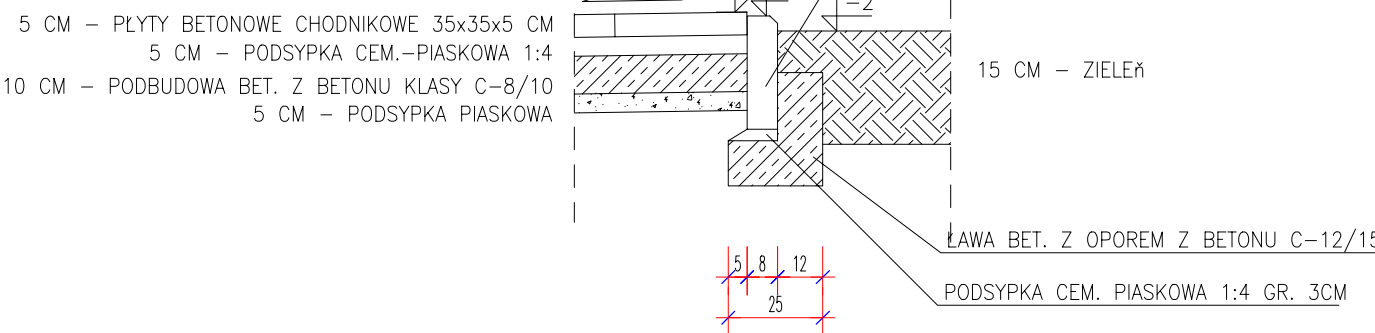

SZCZEGÓŁ "B", SKALA 1:20


KRAWĘŻNIK WYSOKOŚCI 2 CM

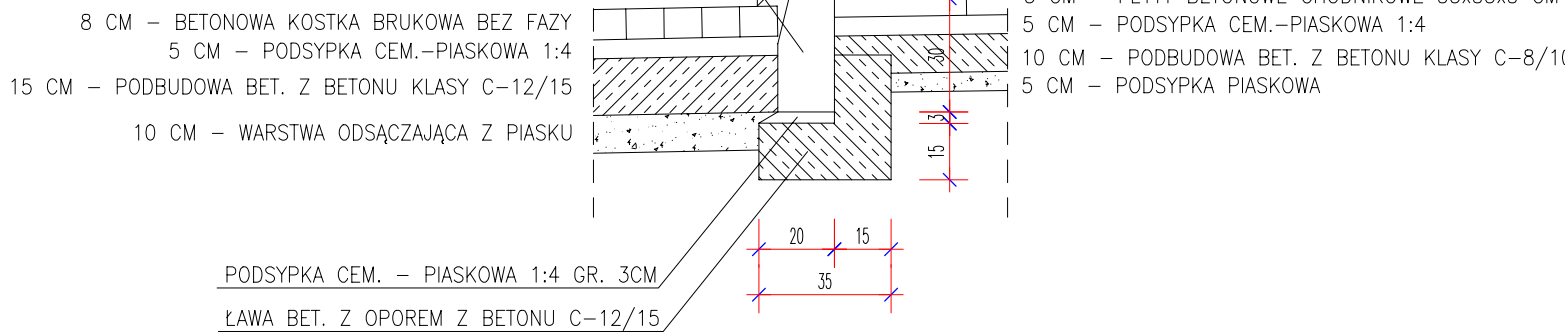

SZCZEGÓŁ "A", SKALA 1:20


KRAWĘŻNIK WYSOKOŚCI 6 CM

KRAWĘŻNIK BETONOWY 15x30

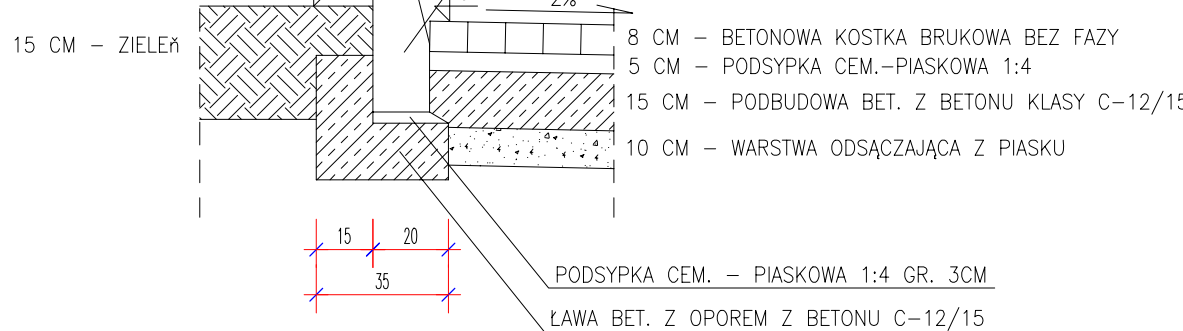


SZCZEGÓŁ "S", SKALA 1:20

ŚCIEK Z KOSTKI BETONOWEJ

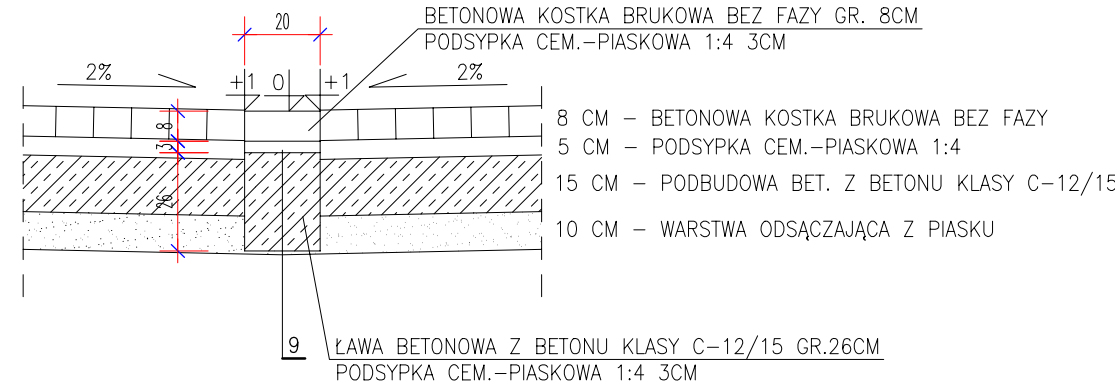

SZCZEGÓŁ "D", SKALA 1:20


KRAWĘŻNIK WYSOKOŚCI 10 CM

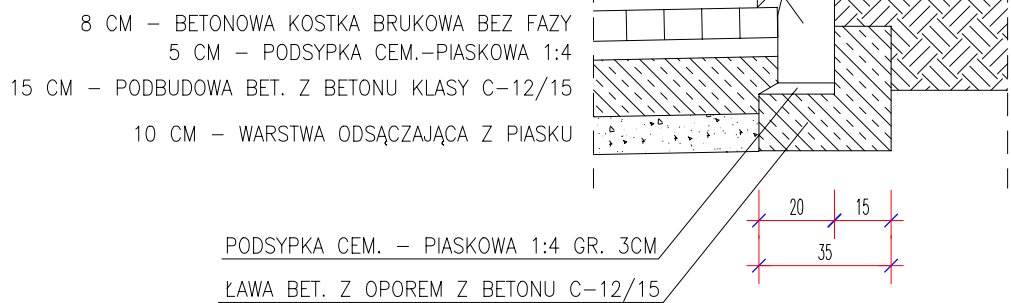

SZCZEGÓŁ "E", SKALA 1:20

KRAWĘŻNIK WYSOKOŚCI 12 CM

KRAWĘŻNIK BETONOWY 15x30

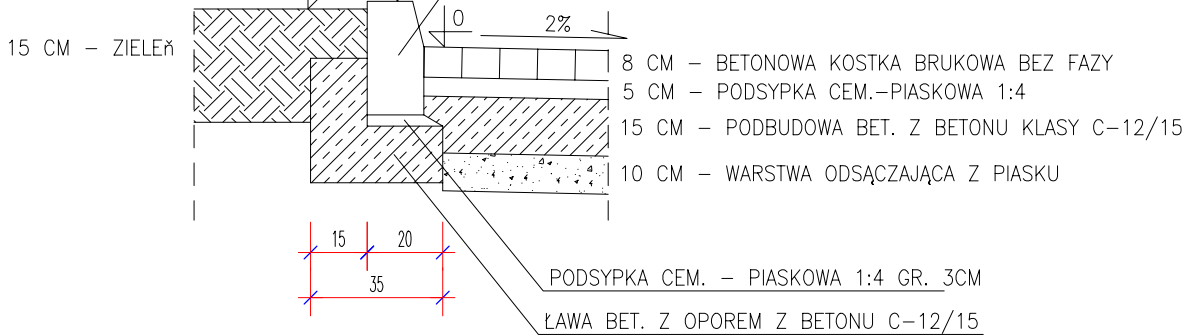

- LEGENDA:
- NAWIERZCHNIA JEZDNI DROGI MANEWROWEJ Z BETONOWEJ KOSTKI BRUKOWEJ SZAREJ, BEZFAZOWEJ GR. 8,0 CM NA PODSYPCE CEM. - PIASKOWEJ GR. 5,0 CM.
  - NAWIERZCHNIA MIEJSC POSTOJOWYCH Z BETONOWEJ KOSTKI BRUKOWEJ GRAFITOWEJ, BEZFAZOWEJ GR. 8,0 CM NA PODSYPCE CEM. - PIASKOWEJ GR. 5,0 CM.
  - NAWIERZCHNIA JEZDNI DROGI POŻAROWEJ (DOJAZDOWA) Z BETONOWEJ KOSTKI BRUKOWEJ CZERWONEJ, BEZFAZOWEJ GR. 8,0 CM NA PODSYPCE CEM. - PIASKOWEJ GR. 5,0 CM.
  - PODBUDOWA BETONOWA Z BETONU KLASY C-12/15, GR. WARSTWY 15,0 CM.
  - WARSTWA ODSĄCZAJĄCA Z PIASKU GR. 10 CM.
  - NAWIERZCHNIA CHODNIKA Z PŁYT CHODNIKOWYCH 35x35x5 CM, NA PODSYPCE CEM. - PIASKOWEJ GR. 5,0 CM.
  - PODBUDOWA BETONOWA Z BETONU KLASY C-8/10, GR. W-WY 10,0 CM.
  - KRAWĘŻNIK BETONOWY 15x30 UKŁADANY NA PODSYPCE CEM. - PIASKOWEJ GR. 3 CM I ŁAWIE BETONOWEJ Z OPOREM Z BETONU KLASY C-12/15.
  - OBRIĘŻE BETONOWE 8x30 UKŁADANE NA PODSYPCE CEM. - PIASKOWEJ GR. 3 CM I ŁAWIE BETONOWEJ Z OPOREM Z BETONU KLASY C-12/15.
  - ŚCIEK Z KOSTKI BETONOWEJ GR. 8,0 CM NA PODSYPCE CEM. - PIASKOWEJ GR. 3 CM I ŁAWIE BETONOWEJ Z BETONU KLASY C-12/15 GR. 26,0 CM.
  - TERENY ZIELENI - TRAWA, KRZEWY (ZAHUMUSOWANE I OBSIANE TRAWĄ).
  - PODSYPKA PIASKOWA GR. 5CM.

PROJEKTOWAŁ:	mgr inż. JAROSŁAW MAZUR UPRAWNIENIA GP 7342/84/92-93	ZAKŁAD PROJEKTOWO-USŁUGOWY "KRECHA"
TEMAT:	BUDOWA PARKINGU DLA SZKOŁY	
POWIERCIE WIEŚ	PRZĘKROJE NORMALNE I SZCZEGÓŁY KONSTRUKCYJNE	1:50 1:20
INWESTOR:	ZESPÓŁ SZKÓŁ CENTRUM KSZTAŁCENIA ROLNICZEGO, POWIERCIE 31, 62-600 KOŁO.	NR.RYS.: 2 MAJ-CZERWIEC 2022.