

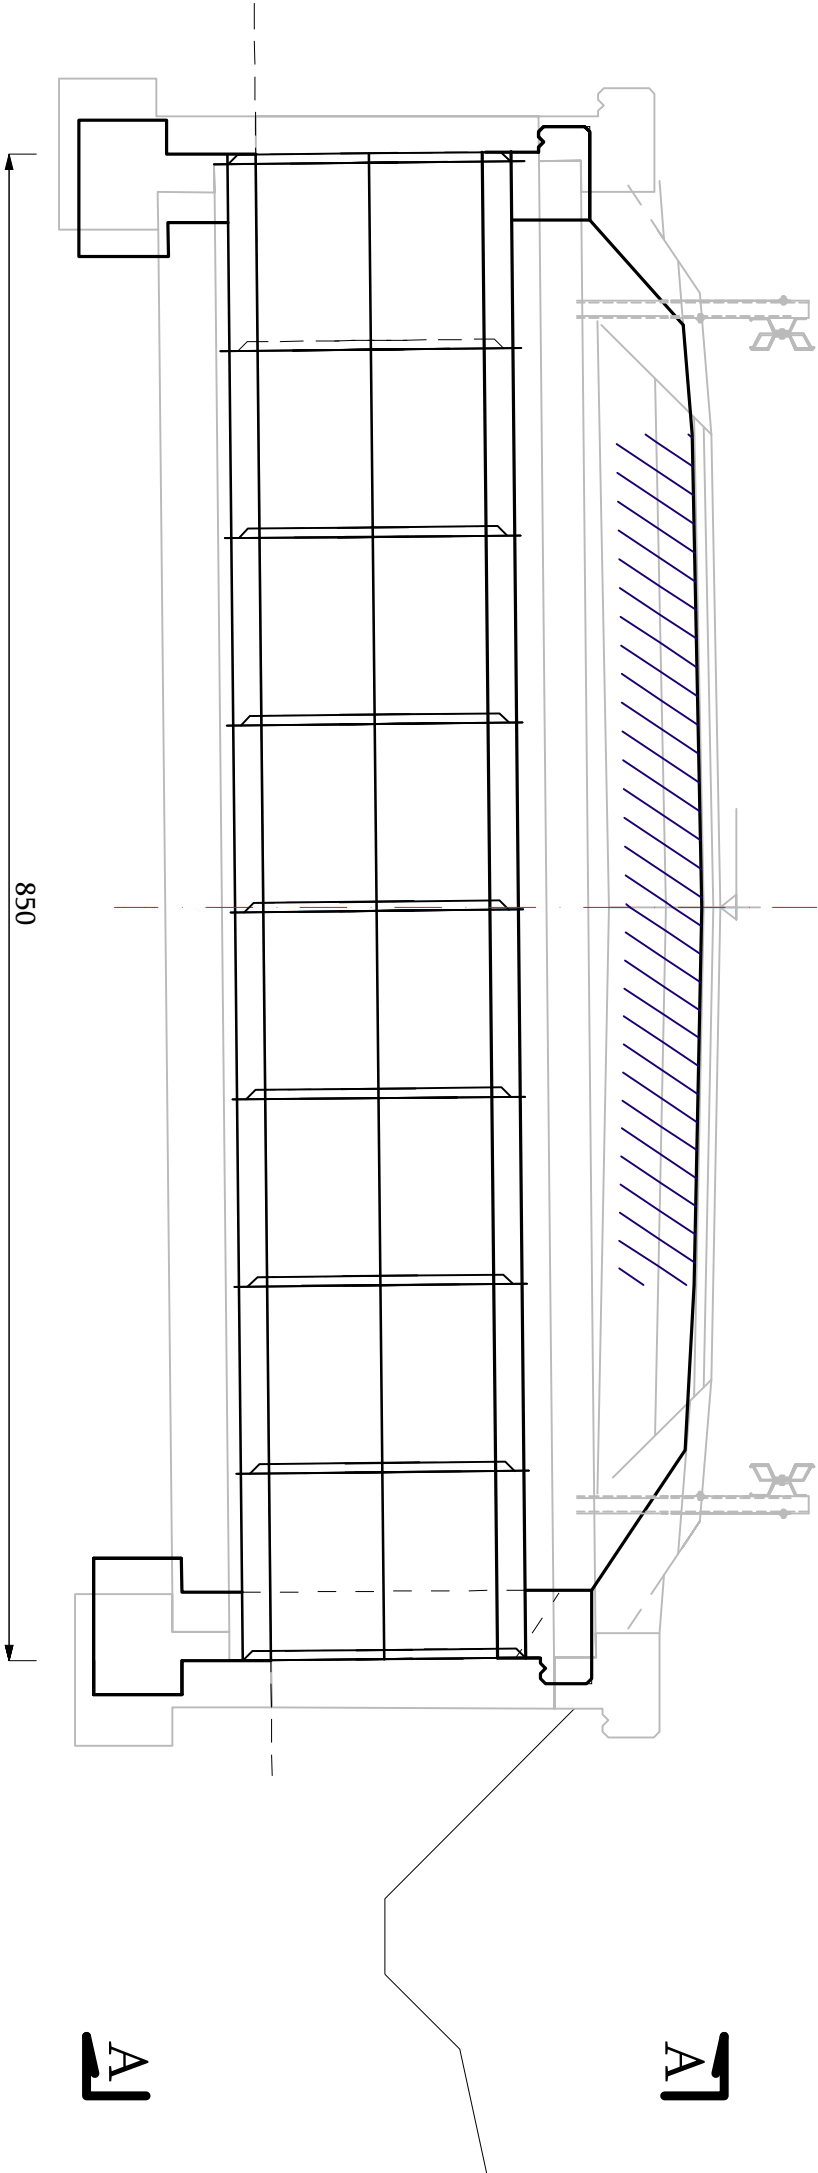


B - B

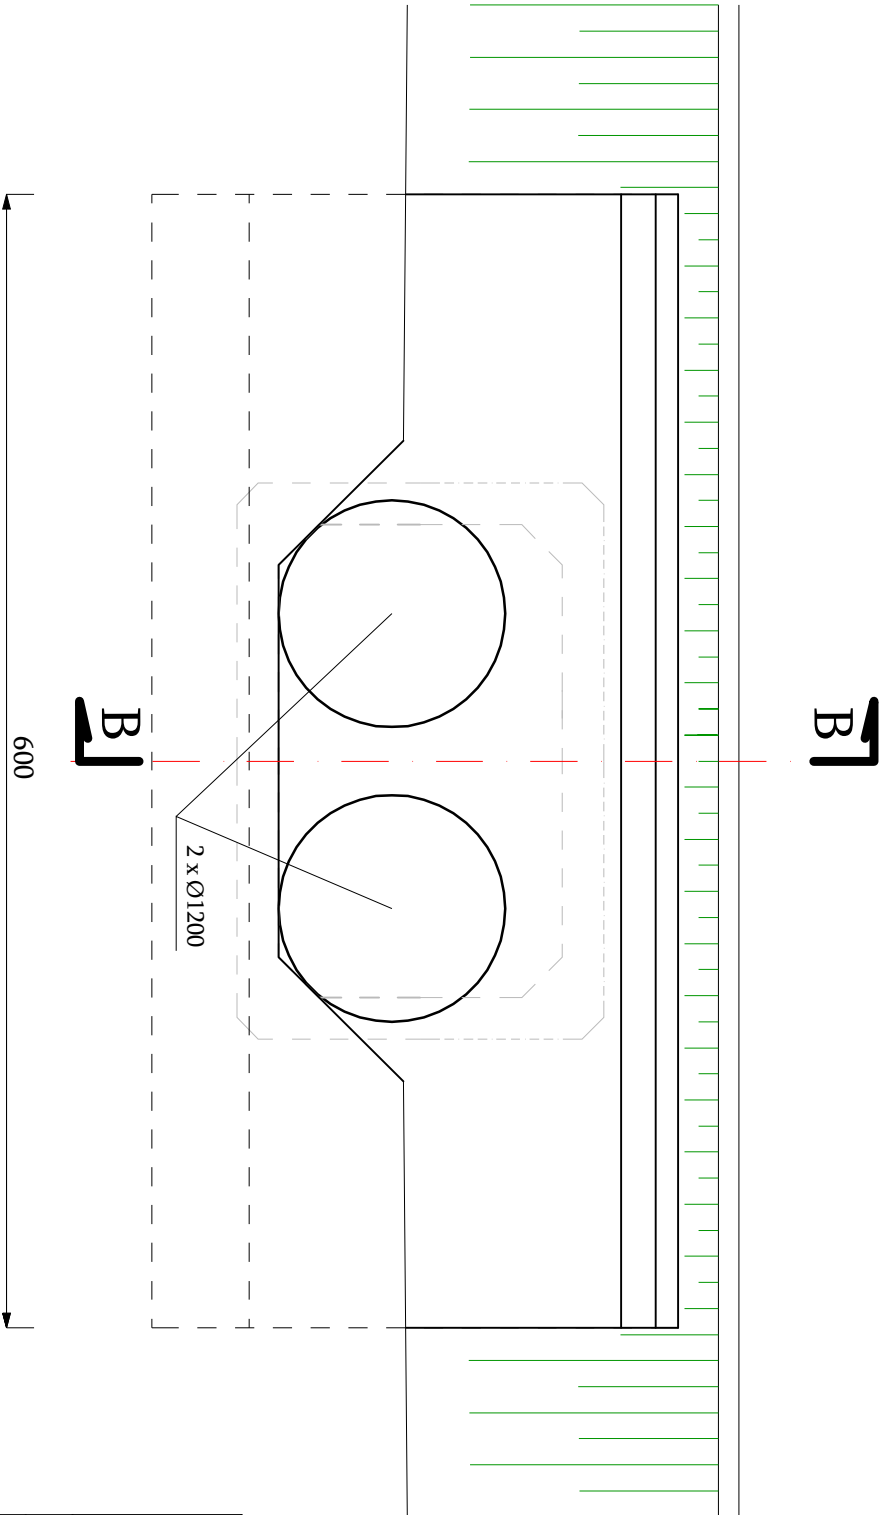

A - A

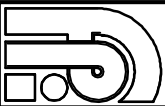

		Firma Projektowo-Inwestycyjna Anna Strzelec, Ul. Świątki 10, 33-101 Tarnów tel. 691 569 514, 691 568 801.			
Obiekt/Adres Temat		Rozbudowa drogi gminnej nrK200041 Piotrkowice - Zabędza na dz. nr 292/2 i inne w m. Zabędza, oraz na dz nr 435 i inne w m. Piotrkowice, gm. Tuchów.			
Treść rys.		Przepust Pr-6, stan istn. do rozbioru.			
Skala	1:40	Data	Marzec 2022	Nr rys.	7
Branża drogowa Projektant :		mgr inż. Stanisław Strzelec		specjalność drogowa MAP/0270/PWOD/11	
Sprawdzający:		mgr inż. Anna Strzelec		MAP/0024/POOD/11	