


PREKRÓJ A-A

skala 1:100

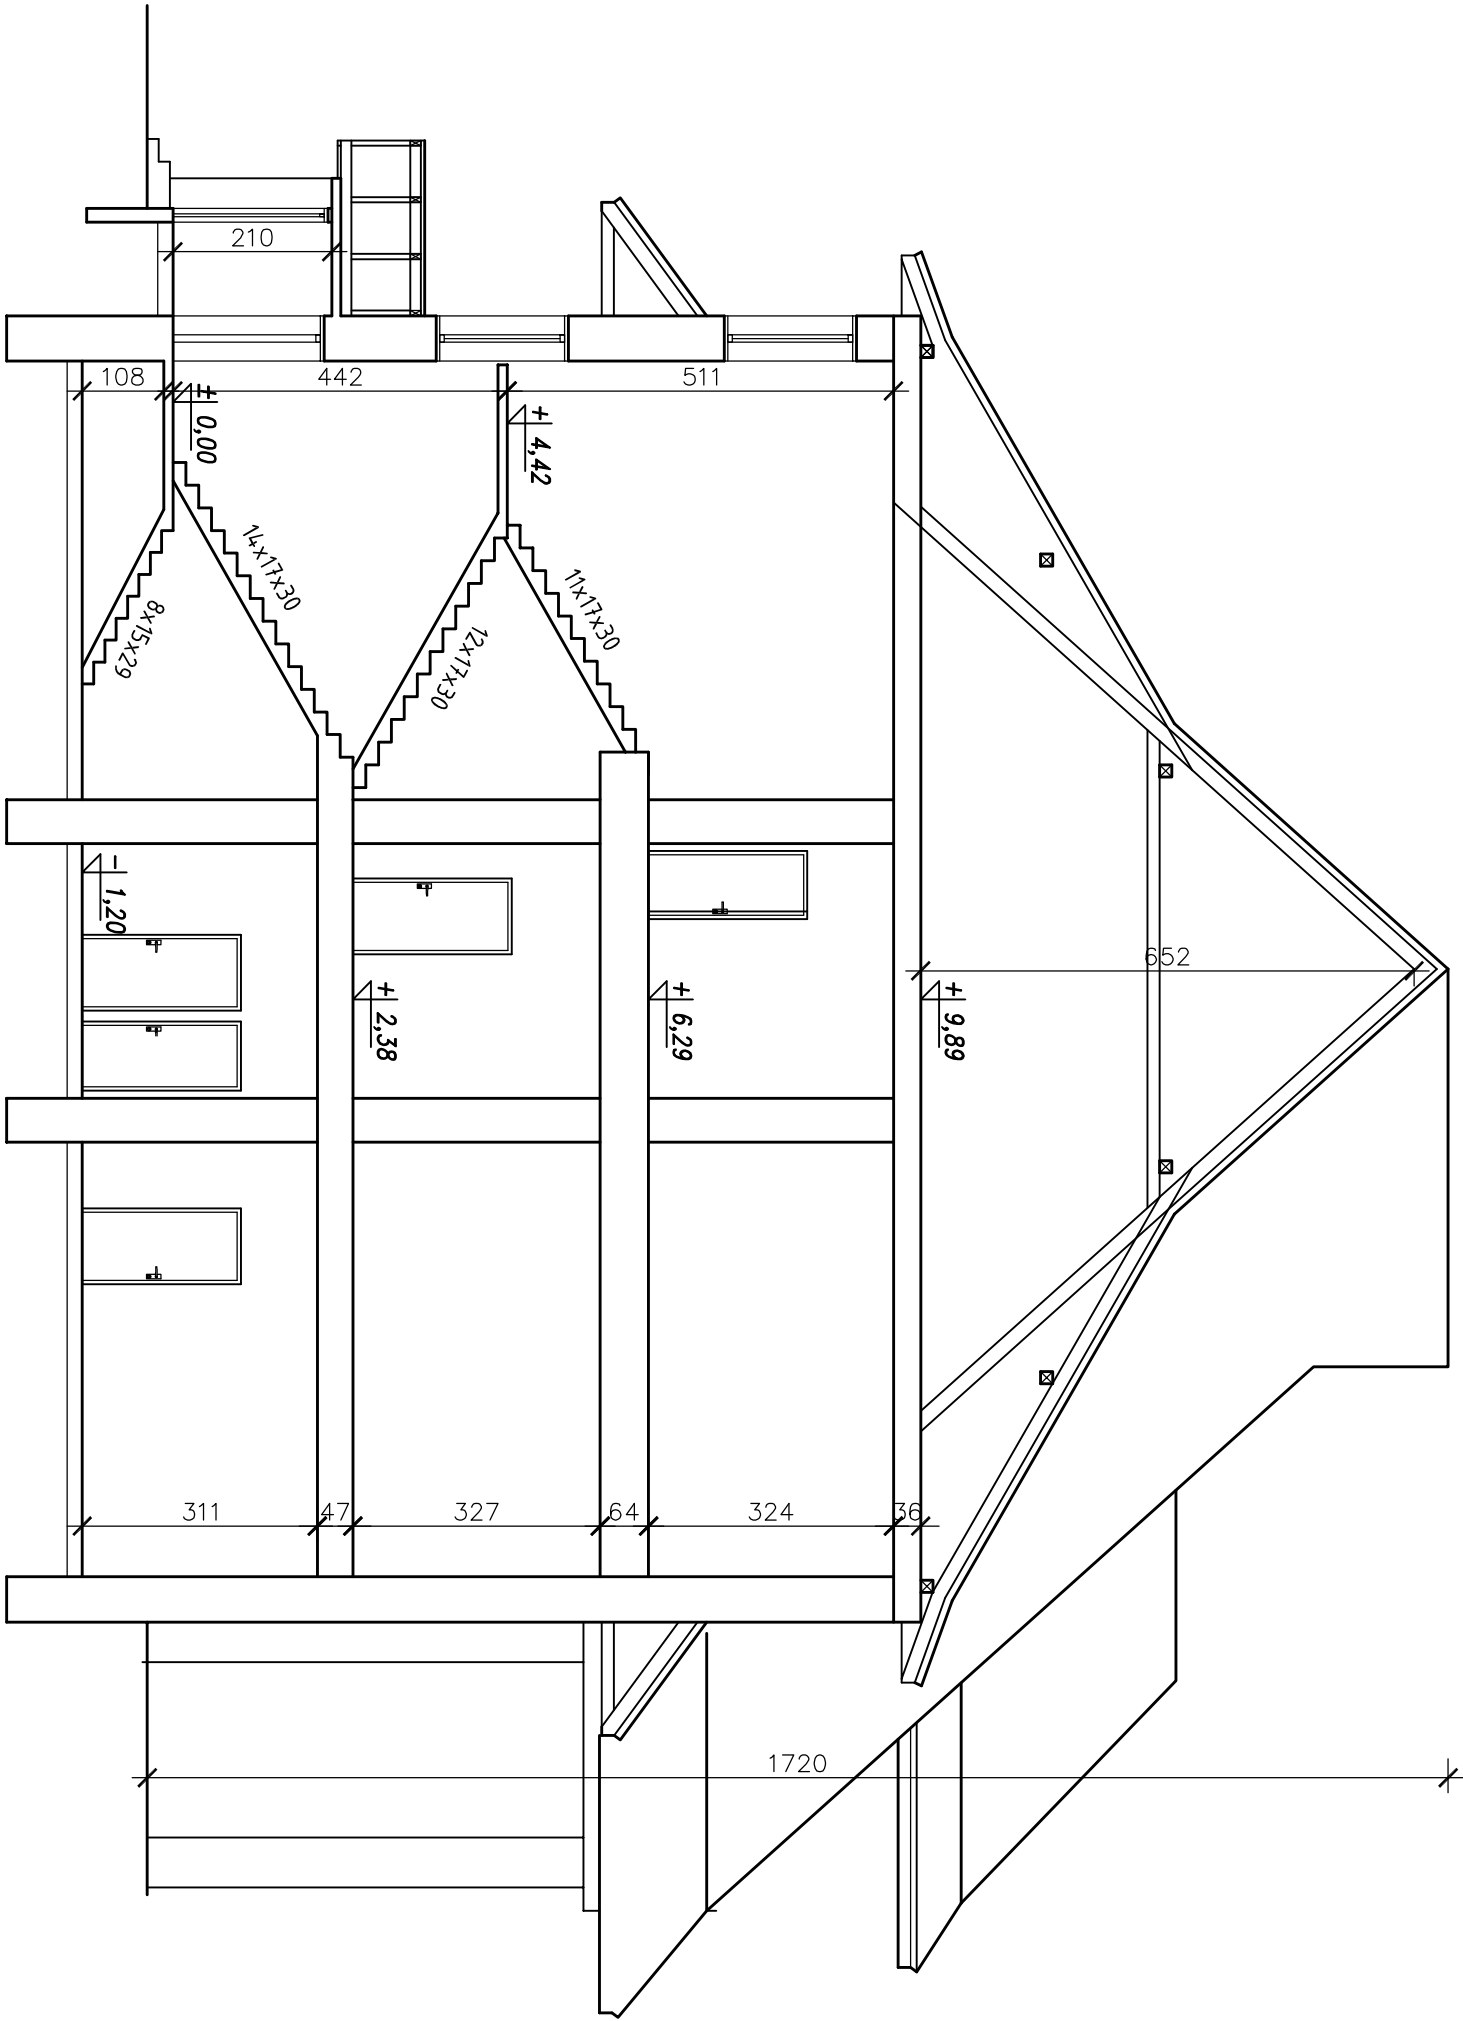

Obiekt: Inwentaryzacja Szkoły Podstawowej w Rytrze				Dz. nr 829/1 obr. Rytro gm. Rytro	
Nazwa rysunku :	Przekrój A-A			Inwestor: Urząd Gminy Rytro	
Stanowisko:	Imię i nazwisko:	Nr uprawnień:	Podpis:	Rytro 265	
Projektant:	inż. Józef Opyd	UAN-7342-60/91		33-343 Rytro	
Opracował:	inż. Mateusz Bogusz				
Data :	Stadium :	Branża:		Skala:	Nr rysunku:
01.2023	PB	ARCHITEKTURA		1:100	A-4