ZESTAWIENIE POMIESZCZEŃ

L.P	NAZWA POMIESZCZENIA	POSADZKA	SUFITY	ŚCIANY	POW. [m 2]
	PARTER				
3.1	klatka schodowa	płytki gresowe	tynk cem.–wap.	tynk cem.–wap.	21,05
3.2	porządkowe	płytki gresowe	sufit gips-karton	płytki ceramiczne	3,05
3.3	przedsionek wc chłopców	płytki gresowe	sufit gips-karton	płytki ceramiczne	7,59
3.4	wc chłopców	płytki gresowe	sufit gips-karton	płytki ceramiczne	13,02
3.5	wc dziewczyn	płytki gresowe	sufit gips-karton	płytki ceramiczne	9,75
3.6	przedsionek wc dziewczyn	płytki gresowe	sufit gips-karton	płytki ceramiczne	8,18
3.7	wc osób niepełnosprawnych	płytki gresowe	sufit gips-karton	płytki ceramiczne	5,88
3.8	socjalne nauczycieli	płytki gresowe	sufit gips-karton	płytki / tynk	17,72
3.9	wc nauczycieli	płytki gresowe	sufit gips-karton	płytki ceramiczne	3,03
3.10	winda	stal nierdzewna	stal nierdzewna	stal nierdzewna	2,83
3.11	pokój nauczyciela	wykładzina pcv	sufit gips-karton	tynk cem.–wap.	19,75
3.12	pokój nauczyciela	wykładzina pcv	sufit gips-karton	tynk cem.–wap.	19,98
3.13	sala lekcyjna	wykładzina pcv	tynk cem.–wap.	tynk cem.–wap.	86,25
3.14	klatka schodowa	płytki gresowe	tynk cem.–wap.	tynk cem.–wap.	29,38
3.15	sala lekcyjna	wykładzina pcv	tynk cem.–wap.	tynk cem.–wap.	62,12
3.16	sala lekcyjna	wykładzina pcv	tynk cem.–wap.	tynk cem.–wap.	62,12
3.17	sala lekcyjna	wykładzina pcv	tynk cem.–wap.	tynk cem.–wap.	59,05
3.18	sala lekcyjna	wykładzina pcv	tynk cem.–wap.	tynk cem.–wap.	51,54
3.19	sala lekcyjna	wykładzina pcv	tynk cem.–wap.	tynk cem.–wap.	64,20
3.20	sala lekcyjna	wykładzina pcv	tynk cem.–wap.	tynk cem.–wap.	61,25
3.21	pokój nauczyciela	wykładzina pcv	sufit gips-karton	tynk cem.–wap.	20,69
3.22	pokój nauczyciela	wykładzina pcv	sufit gips-karton	tynk cem.–wap.	19,56
3.23	komunikacja	płytki gresowe	tynk cem.–wap.	tynk cem.–wap.	169,57
				razem	817,56

LEGENDA:

- ELEMENTY ISTNIEJĄ CE
- ELEMENTY PROJEKTOWANE
- ELEMENTY DO ROZBIĆ RKI

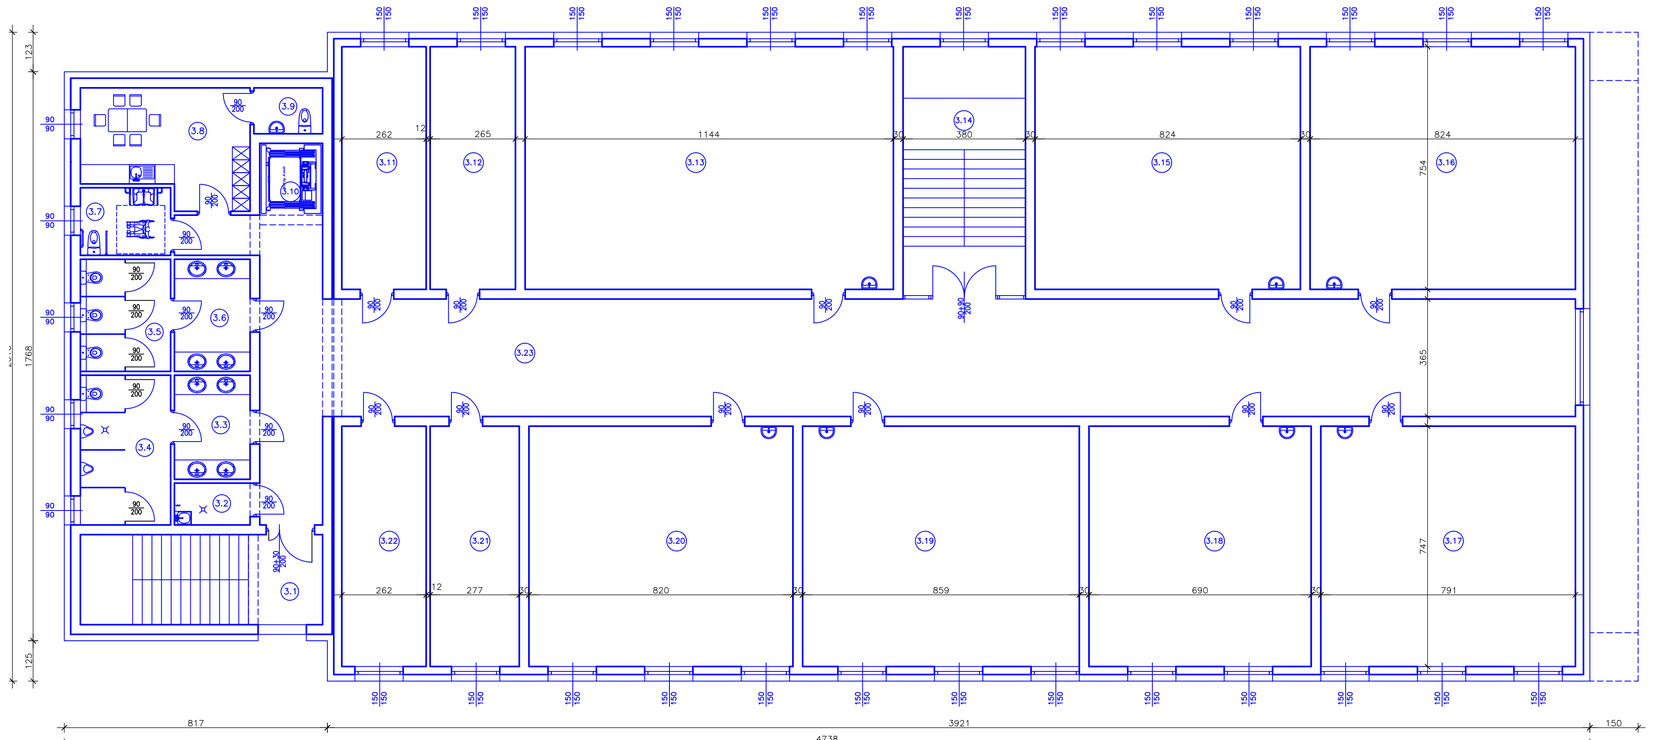

608-14-10-82 PRZEDMIOT RYSUNKU: RZUT PIĘTRA-2

OBIEKT I ADRES: PRZEBUDOWA, NADBUDOWA I ROZBUDOWA ISTNIEJĄCEGO BUDYNKU SZKOŁY PODSTAWOWEJ W RYTRZE NA DZ. NR 829/1, 824, OBRĘB RYTRO

INWESTOR: GMINA RYTRO, 33-343 RYTRO 265 STADIUM, BRANŻA

OPRACOWAŁ: PAWEŁ MICHALIK NR UPR. BUDOWL. MP/DIA/035/2006 PROGRAM FUNKCJONALNO-UŻYTKOWY PODPIS PROJEKTANTA

NR RYS. 5 PODPIS SPRAWDZAJĄCEGO

03 2023 R. 1:100