


ELEWACJA WSCHODNIA
SKALA 1:100

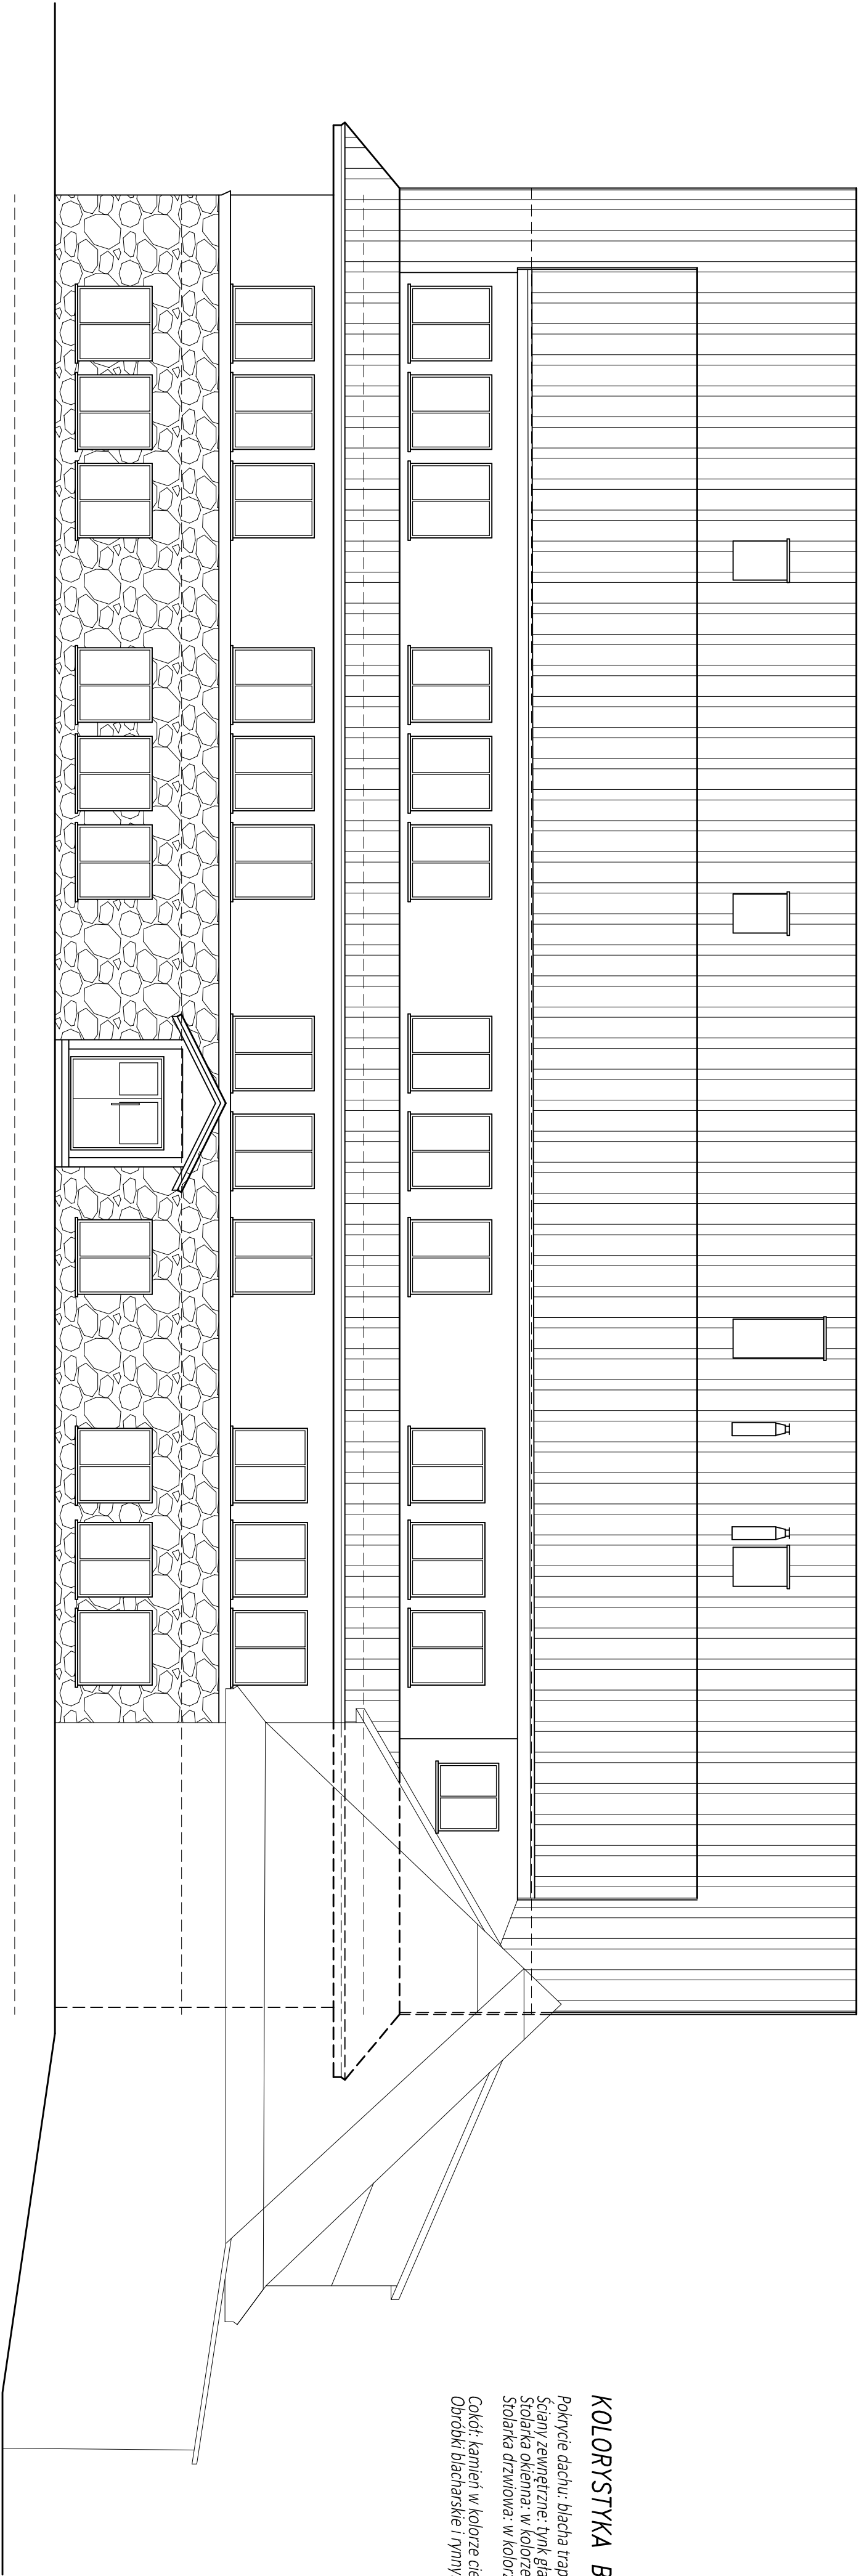

KOLORYSTYKA BUDYNKU:

Pokrycie dachu: blacha trapezowa w kolorze bordowym
Ściany zewnętrzne: tynk gładki w kolorze kremowym
Stolaria okienna: w kolorze białym
Stolaria drzwiowa: w kolorze bordowym
Cokoł: kamień w kolorze ciemnym szarym
Obrobki blacharskie i rynny: w kolorze srebrnym

Obiekt: Inwentaryzacja Szkoły Podstawowej w Rytrze					Dz. nr 829/1 obr. Rytró gm. Rytró	
Nazwa rysunku :	ELEWACJA WSCHODNIA			Inwestor: Urząd Gminy Rytró Rytró 265 33-343 Rytró		
Stanowisko:	Imię i nazwisko:	Nr uprawnień:		Podpis:		
Projektant:	inż. Józef Opyd	UAN-7342-60/91				
Opracował: inż. Mateusz Bogusz						
Data :	Stadium :	Branża:		Skala:		
01.2023	PB	ARCHITEKTURA		1:100		
				Nr rysunku: A-5		