



Przekrój konstrukcyjny zjazdu

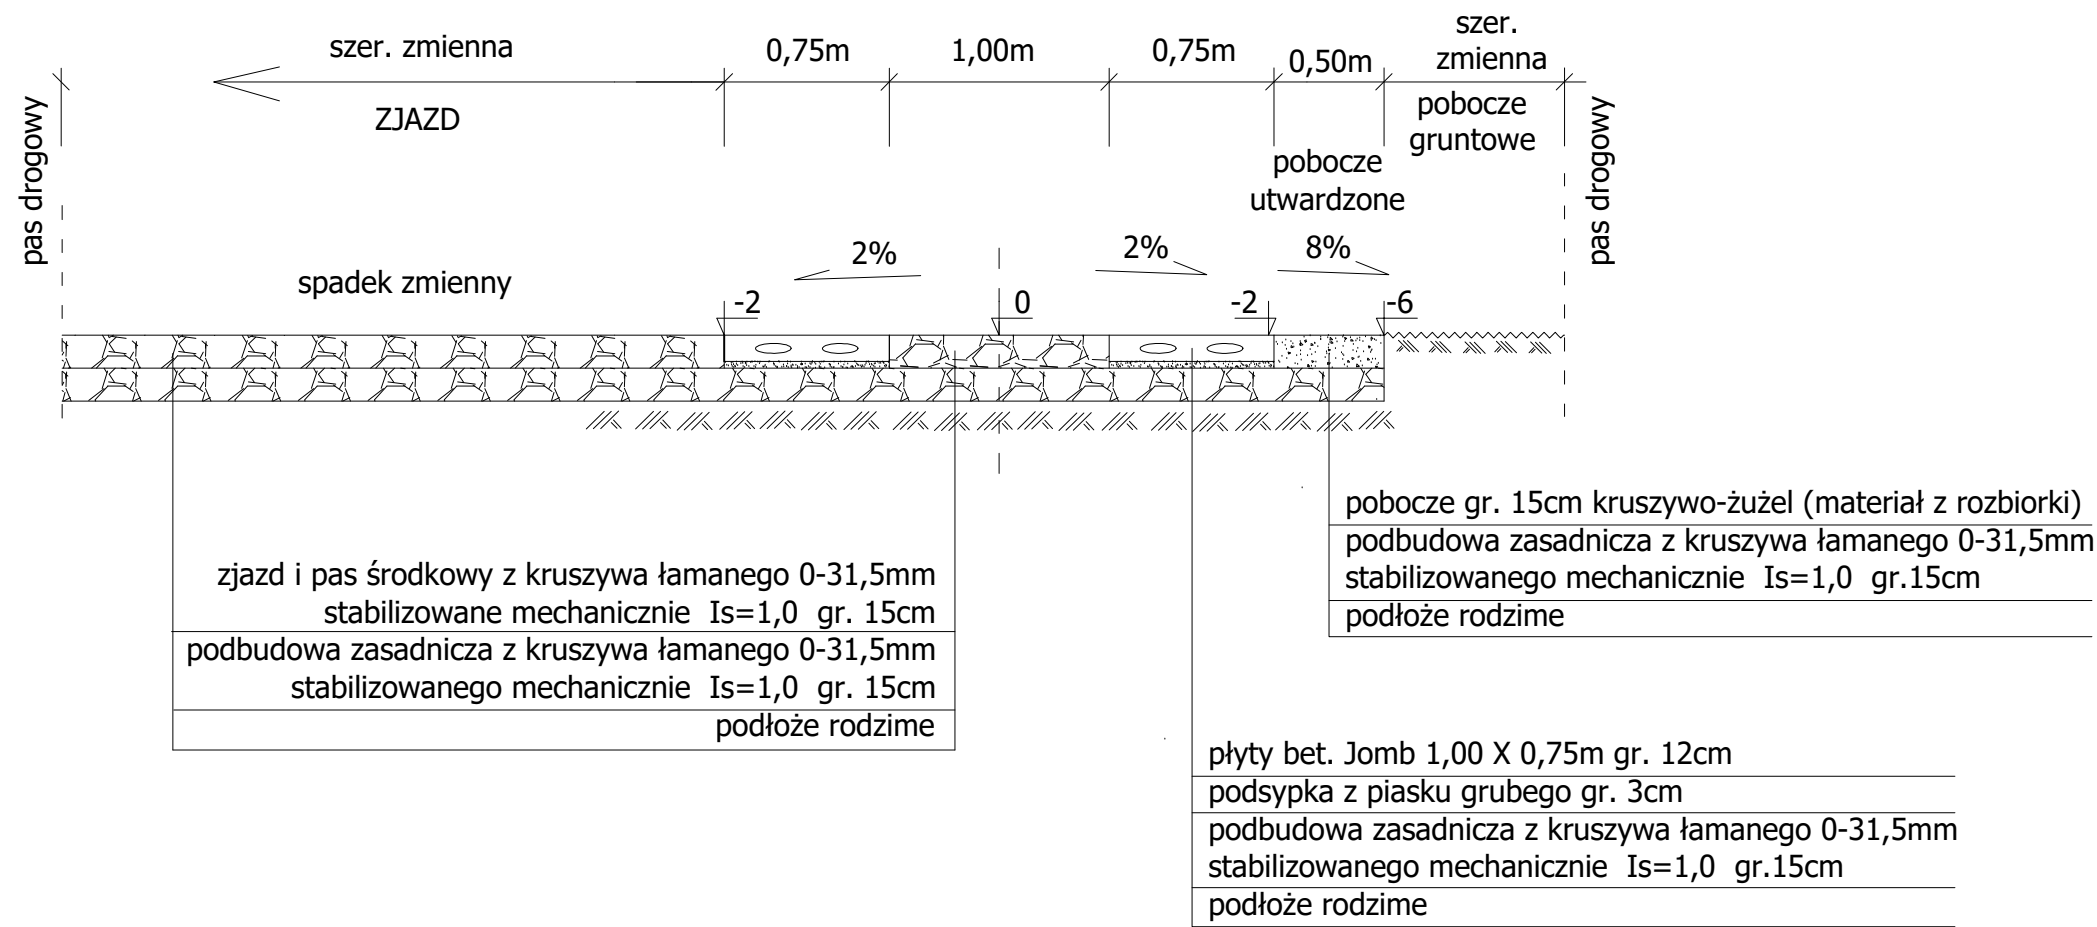

Przekrój konstrukcyjny

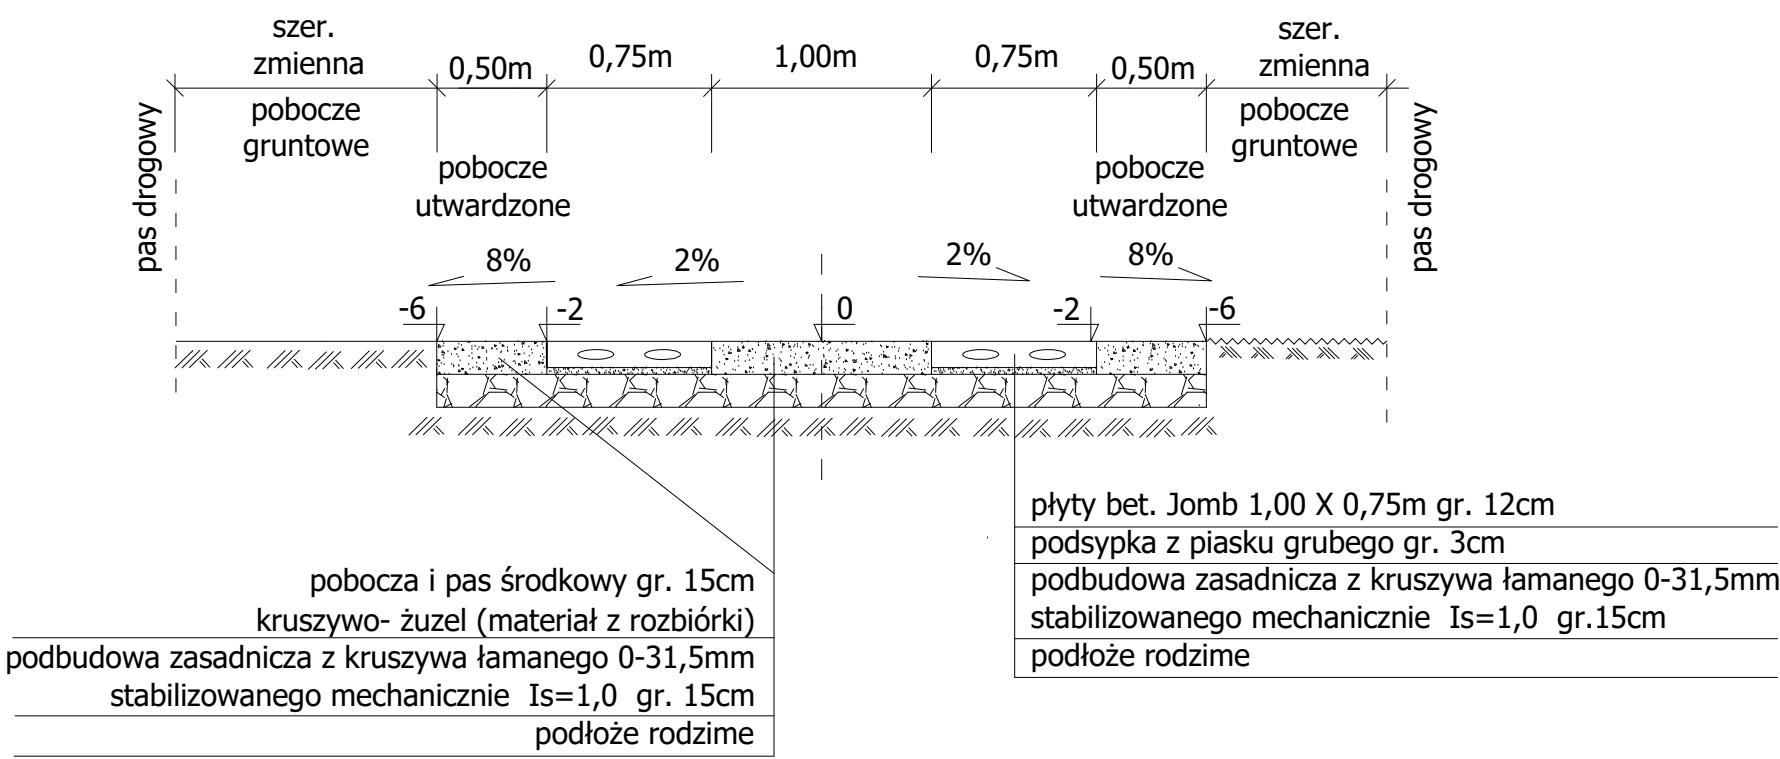

Jednostka projektowa	INFRASTRUKTURA DROGOWA		Leszek Tymicz tel. 507 826 800
ZADANIE:	Remont odcinka drogi gminnej (kolonia 3) w m. Brojce		
OBIEKT:	droga wewnętrzna		
ADRES:	dz. nr 356 obr 0008 Brojce		
BRANŻA:	drogowa		
TYTUŁ:	Przekroje konstrukcyjne		
PROJEKTOWAŁ :	Leszek Tymicz upr. 163/Sz/88 Specjalność: konstrukcyjno-inżynieryjna w zakresie dróg	Podpis	
OPRACOWAŁ:			
Rys. nr 3	15.02.2023		