


PRZEKRÓJ KONSTRUKCYJNY L-L

Skala 1:25

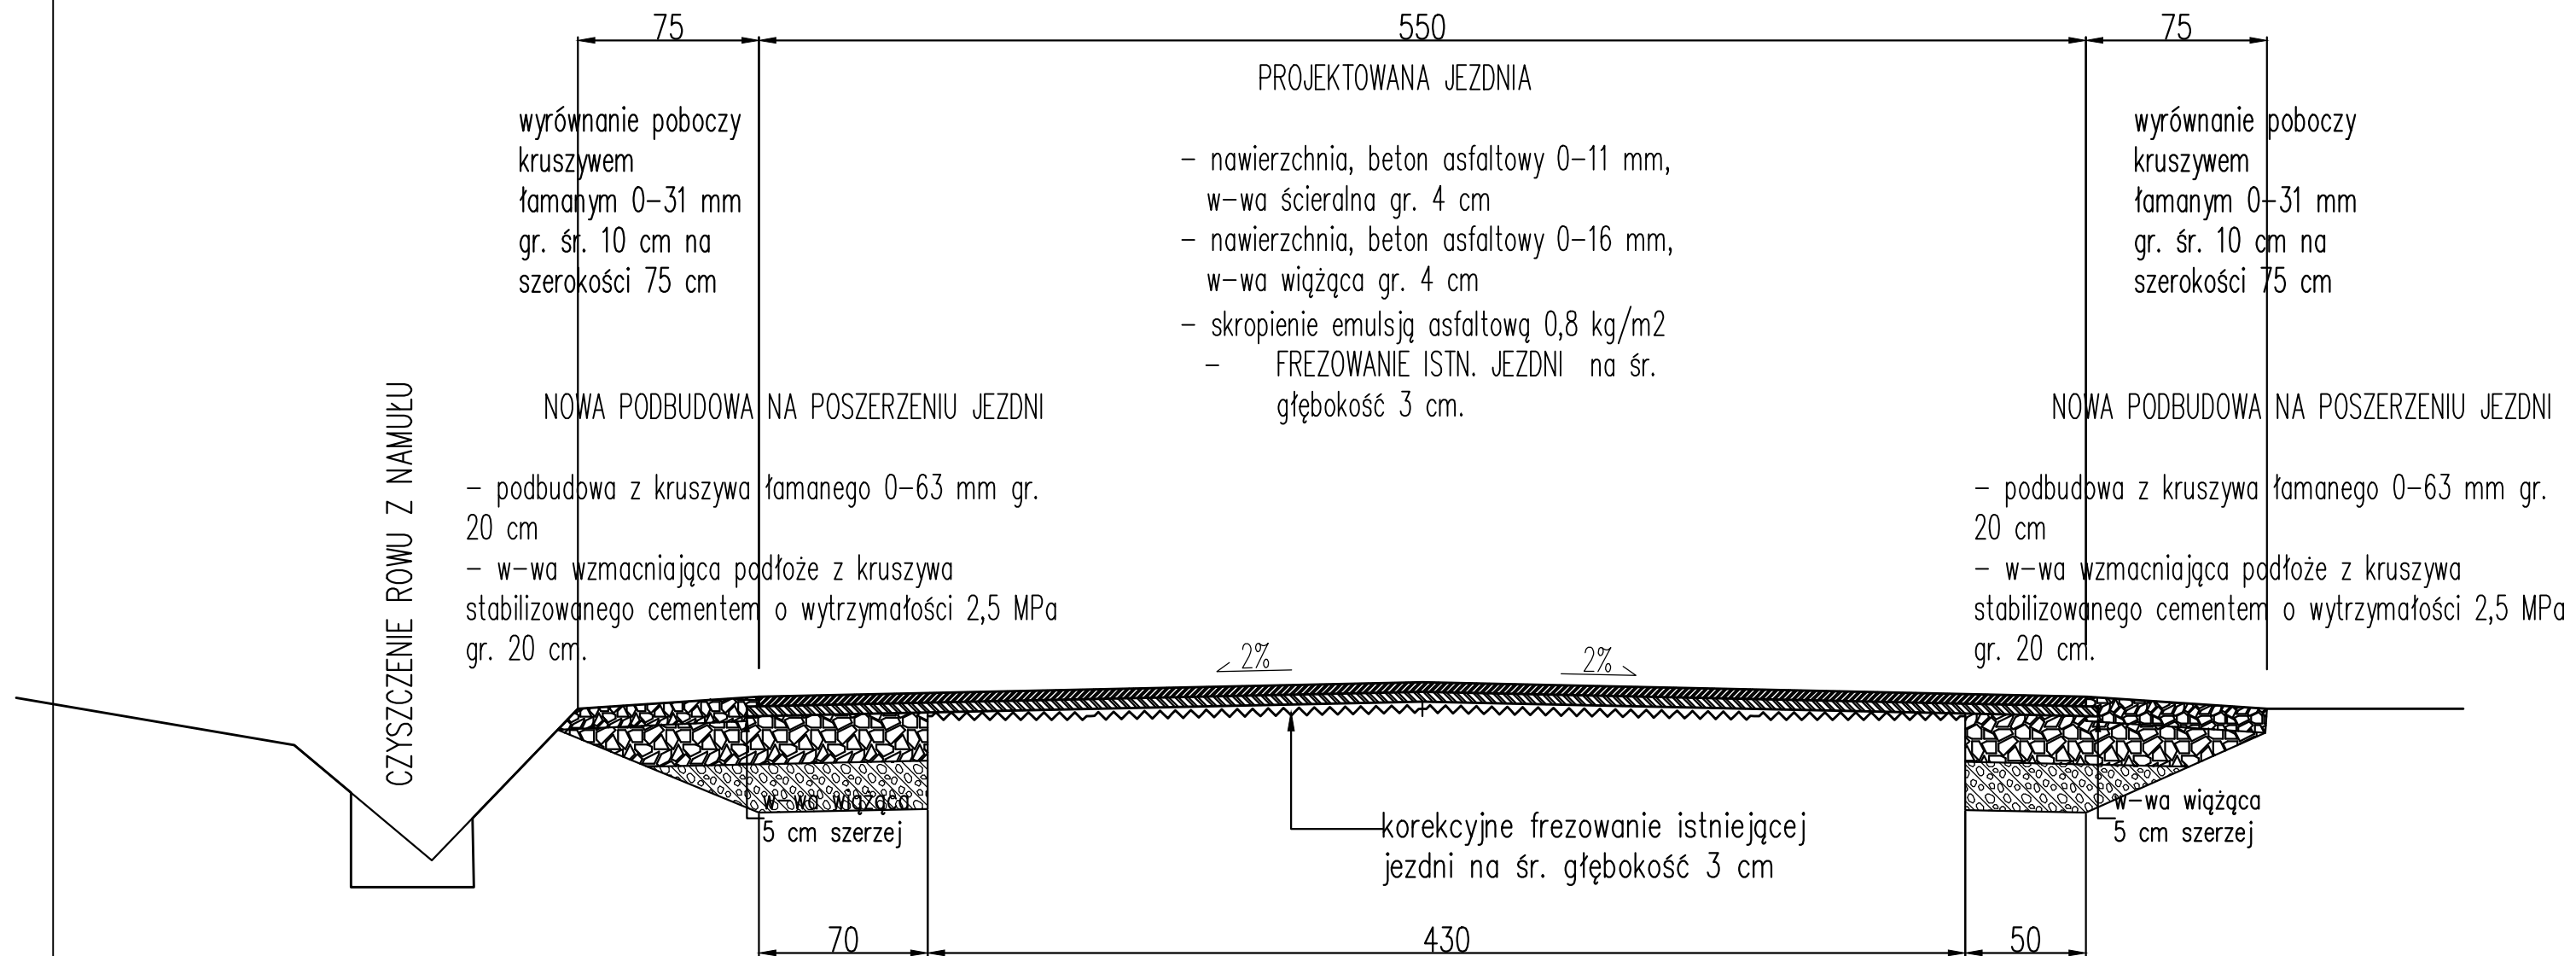

TYTUŁ PROJEKTU	"Przebudowa drogi powiatowej nr 3327D oraz odcinka drogi 3326D w Bożkowie".	
TYTUŁ RYSUNKU	PRZEKRÓJ KONSTRUKCYJNY L-L	
INWESTOR	ZARZĄD DRÓG POWIATOWYCH w KŁODZKU ul. Objazdowa 20 , 57-300 Kłodzko.	
projektował	<i>mgr inż. Aleksander Ruczkowski</i>	podpis