


PRZEKRÓJ KONSTRUKCYJNY C-C

Skala 1:25

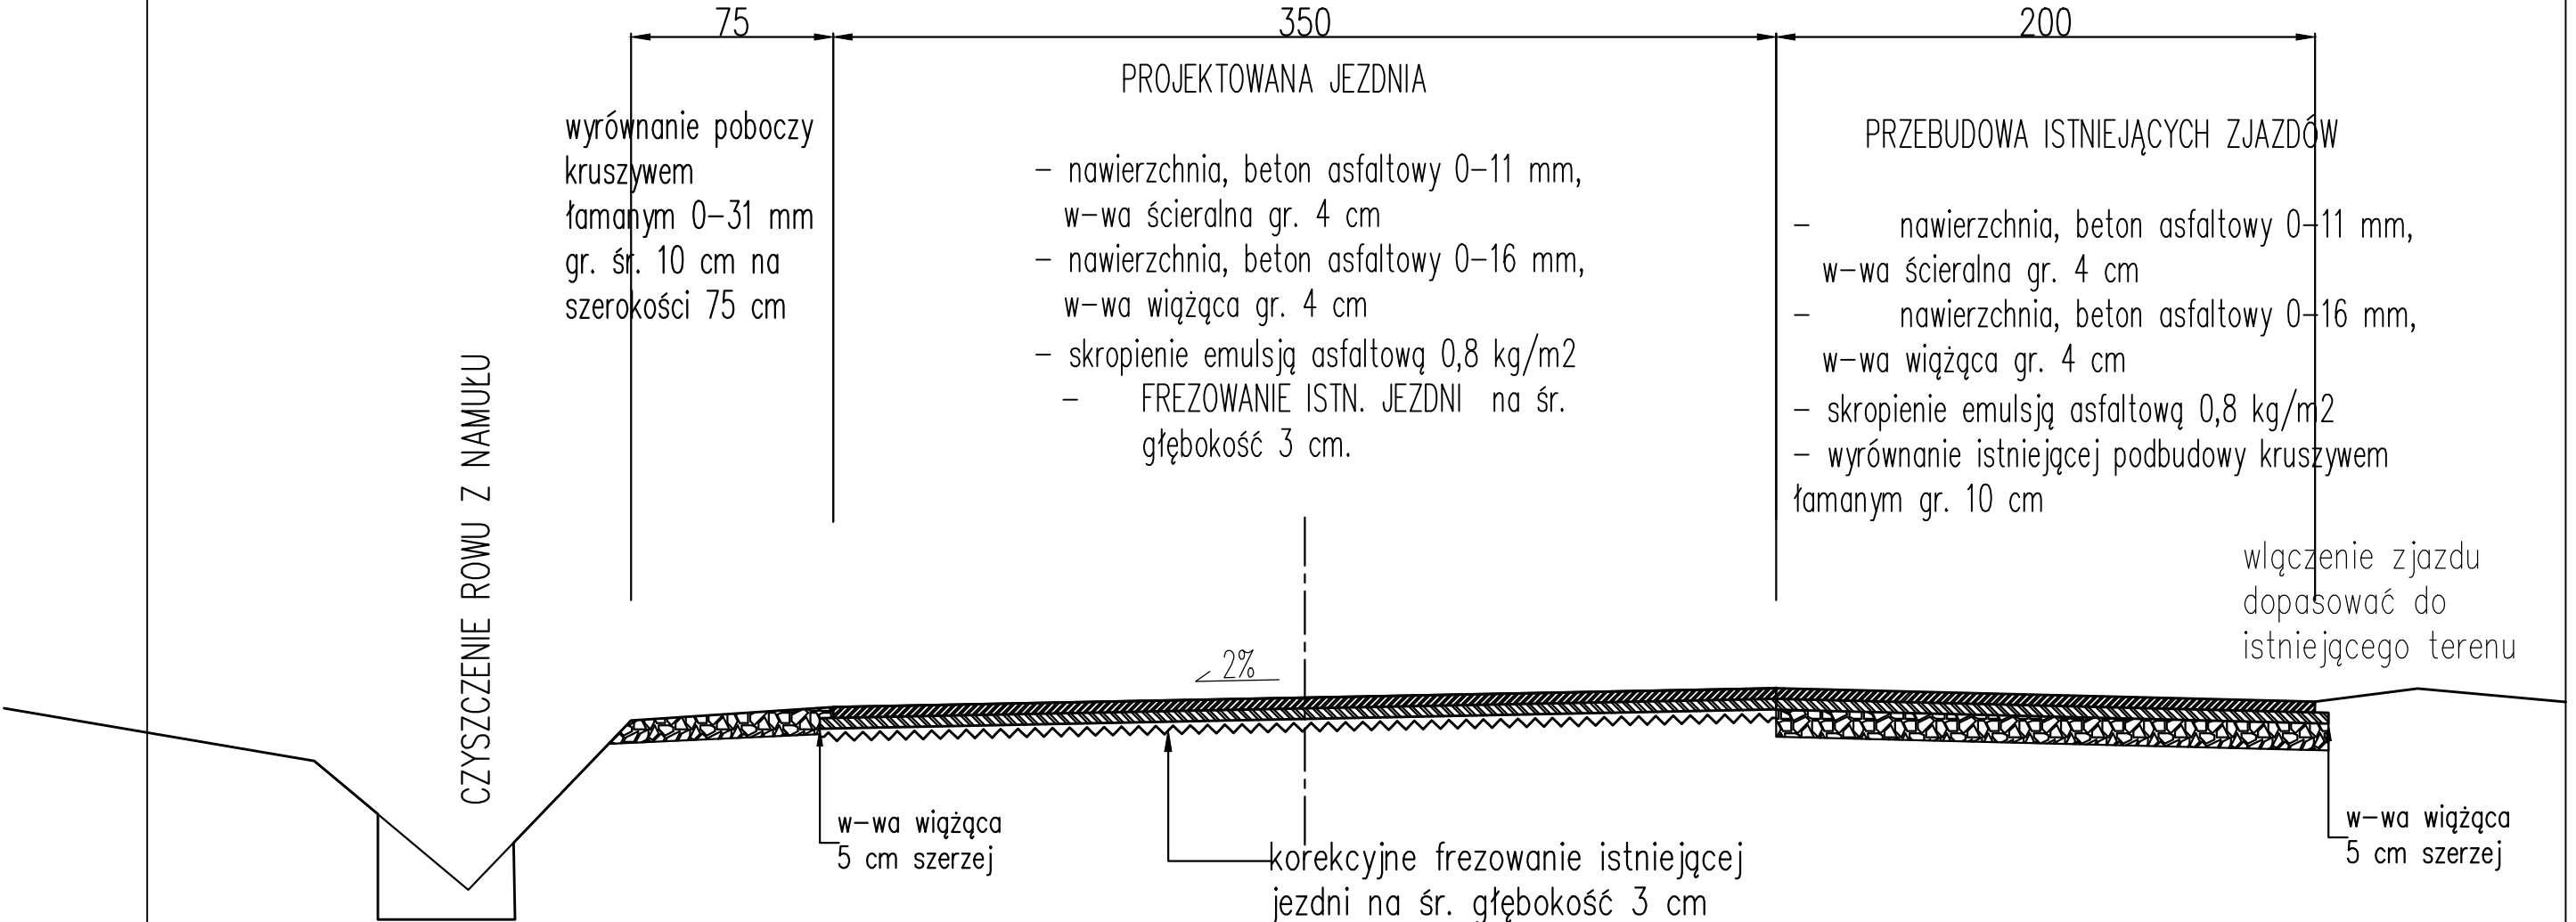

TYTUŁ PROJEKTU	"Przebudowa drogi powiatowej nr 3327D oraz odcinka drogi 3326D w Bożkowie".		
TYTUŁ RYSUNKU	PRZEKRÓJ KONSTRUKCYJNY C-C		
INWESTOR	ZARZĄD DRÓG POWIATOWYCH w KŁODZKU ul. Objazdowa 20 , 57-300 Kłodzko.		
projektował	mgr inż. Aleksander Ruczkowski	podpis	SIERPIEŃ 2020
			Skala 1 : 25
			Rysunek nr 7