


PRZEKRÓJ KONSTRUKCYJNY N-N

Skala 1:25

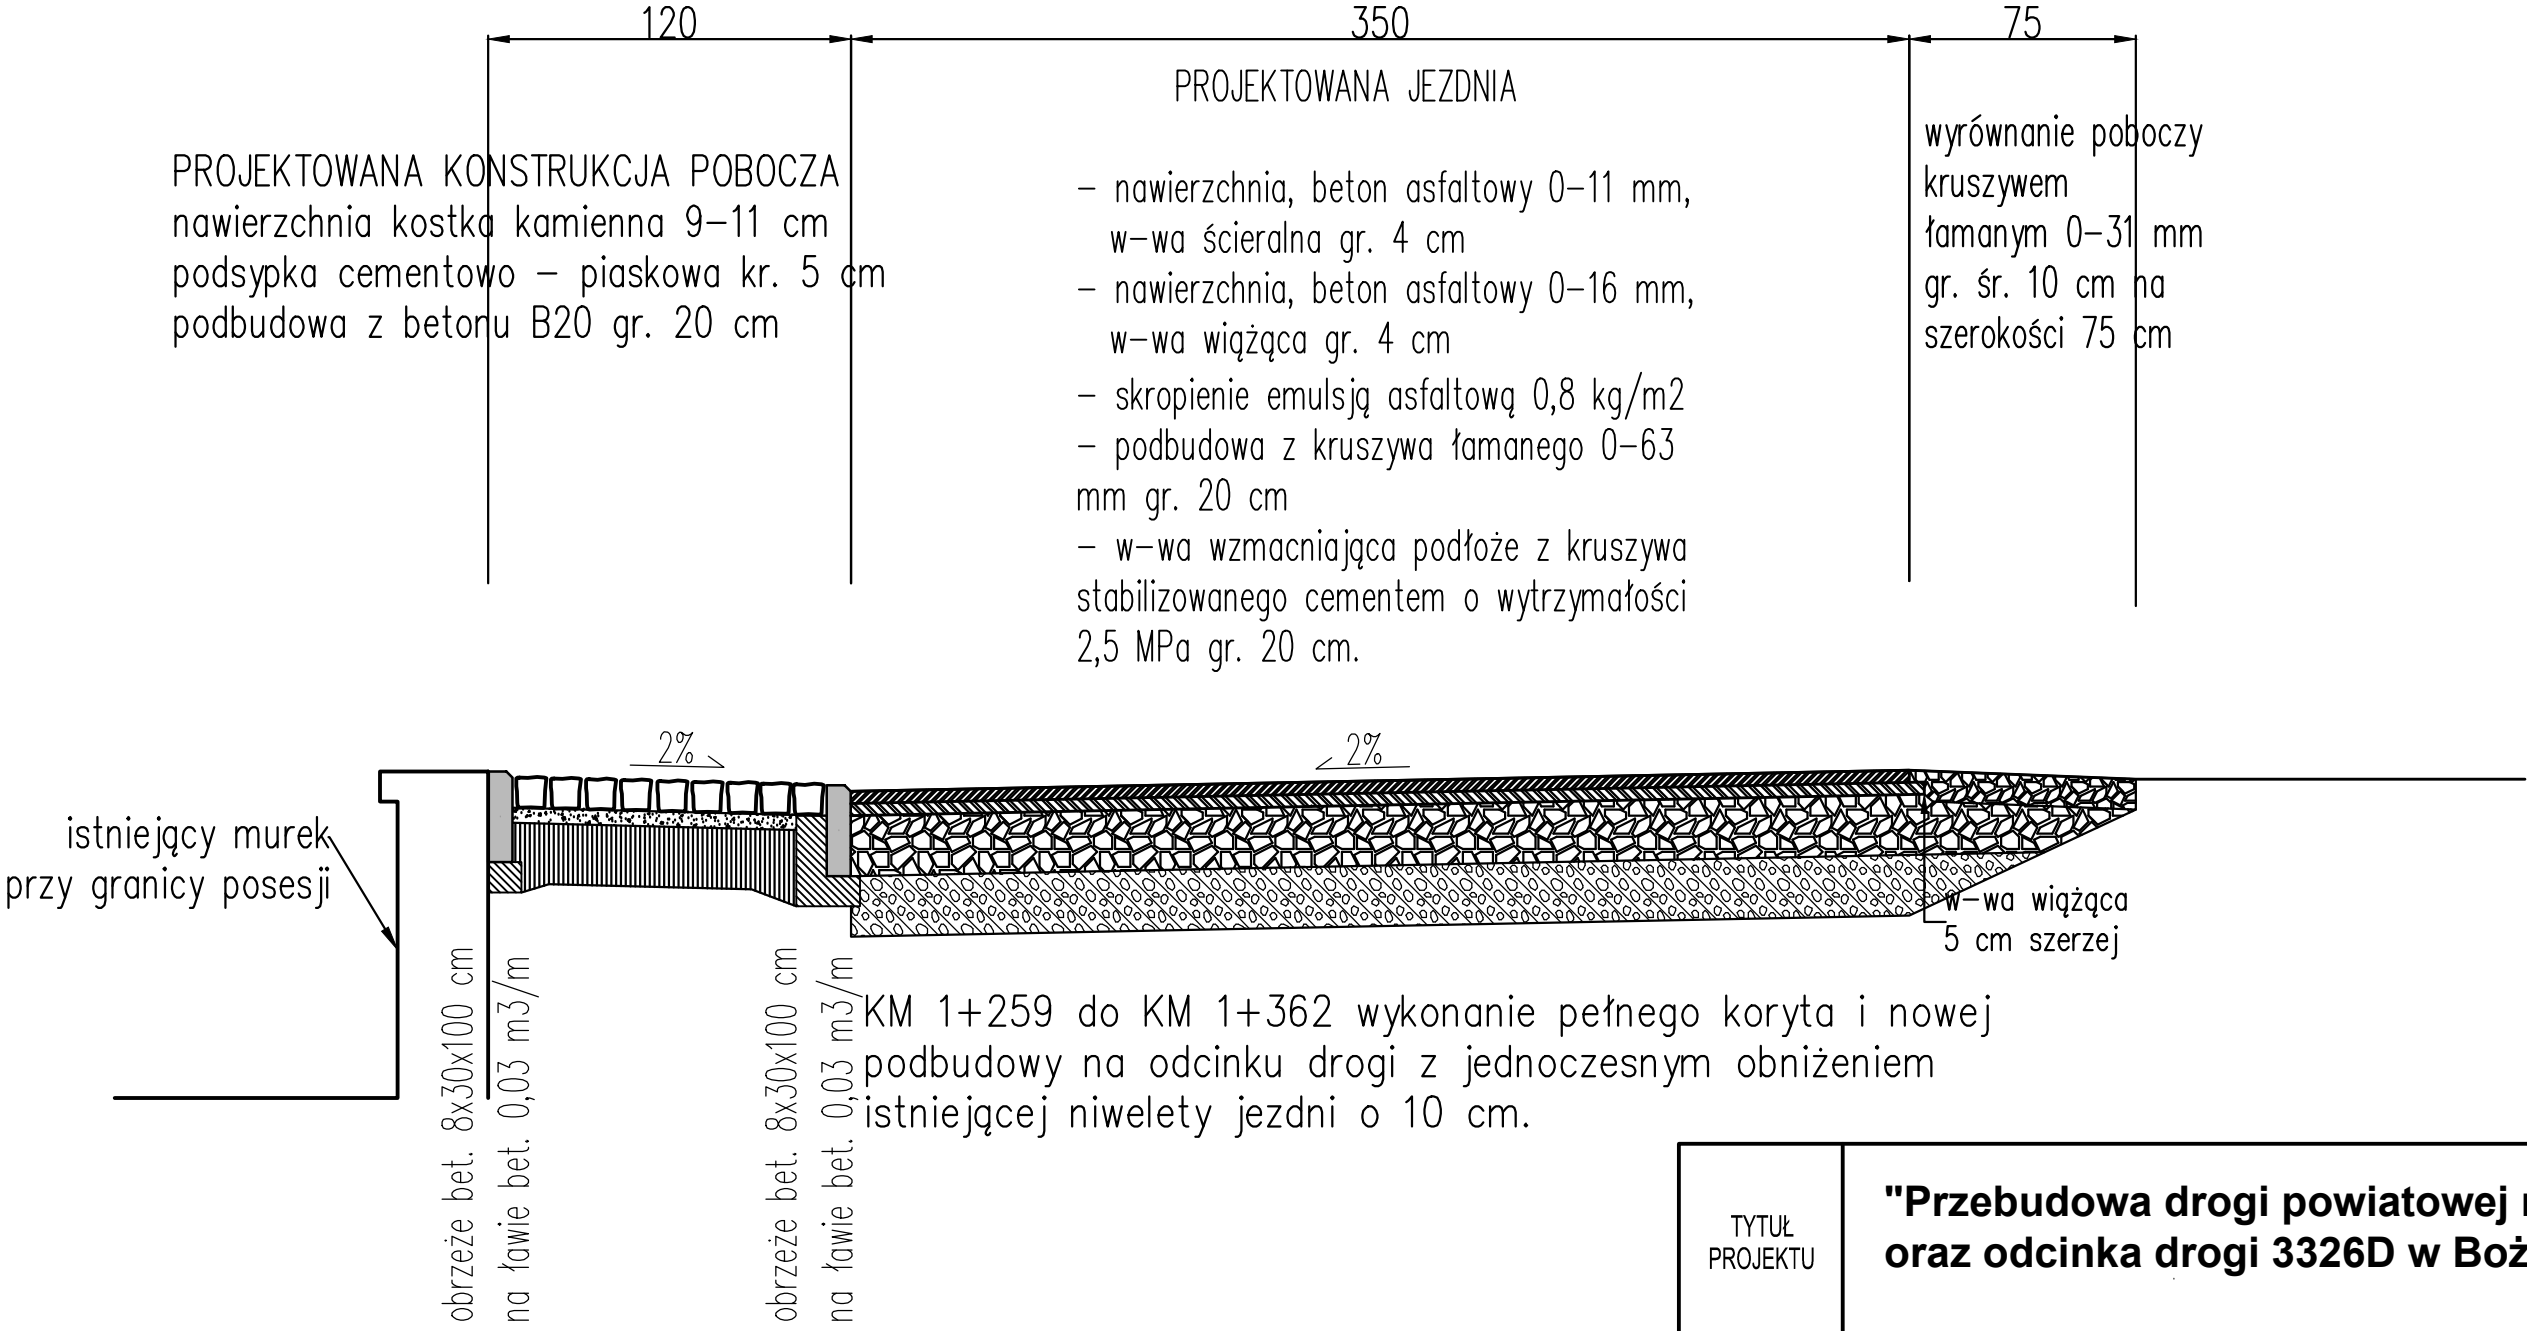

KM 1+259 do KM 1+362 wykonanie pełnego koryta i nowej podbudowy na odcinku drogi z jednoczesnym obniżeniem istniejącej niwelety jezdni o 10 cm.

TYTUŁ PROJEKTU	<b>"Przebudowa drogi powiatowej nr 3327D oraz odcinka drogi 3326D w Bożkowie".</b>		
TYTUŁ RYSUNKU	PRZEKRÓJ KONSTRUKCYJNY N-N		
INWESTOR	<b>ZARZĄD DRÓG POWIATOWYCH w KŁODZKU</b> <b>ul. Objazdowa 20 , 57-300 Kłodzko.</b>		
projektował	mgr inż. Aleksander Ruczkowski	podpis	SIERPIEŃ 2020
			Skala 1 : 25
			Rysunek nr 19