

UZGODNIENIE DOKUMENTACJI

Dotyczy: Dokumentacja projektowa montażu kolczatek naziemnych zintegrowanych z sygnalizacją świetlną i szlabanami na Drogowym Przejściu Granicznym w Bezledach.

W dniu dzisiejszym uzgodniono lokalizację, ilość oraz długość projektowanych kolczatek ze szlabanami. Lokalizację zaznaczono na mapie będącej załącznikiem do niniejszego uzgodnienia.

Uwagi:

1) LOKALIZACJA SZLABANÓW Z KOLCZATKAMI OPINACJĄ NA ZAŁĄCZNIKU NR 1. DŁUGOŚĆ SZLABAN DOSTOSOWAĆ DO SZEROKOŚCI JEZDNI

2) STRAŻ GRANICZNA I KIEROWNIK PRZEJŚCIA ZWRACAJĄ UWAGĘ, ŻE DARMOWY ŚWIETLANO DZWIĘKOWE ZAPORY ANTYTERRORYSTYCZNE UMIEŚCILIWIĄ JESZCZE PRZEJAZD CASKOWICZ, A NIE TYLKO USTAWIAJĄCY PRZEJAZD. ZAPORY SĄ OŚWIETLONE PRACOWNIKIEM POO WZGLĘDEM USTAWIENIA W OKRESIE ZIMOWYM.

Uzgadniający:

1. Warmińsko-Mazurski Oddział Straży Granicznej:

Mija SG Wiesław Kłoszko

2. Kierownik Administracji Budynkiem Oddziału Obsługi Drogowego Przejścia Granicznego w Bezledach:

Jan


3. Jednostka projektowa:

Mieczysław Bańcewicz

Rosja, Ob. Kaliningradzki
Polska, Gm. Bartoszyce

③ 2x sziaban, 2 pasy ruchu

2x sziaban, 2 pasy ruchu

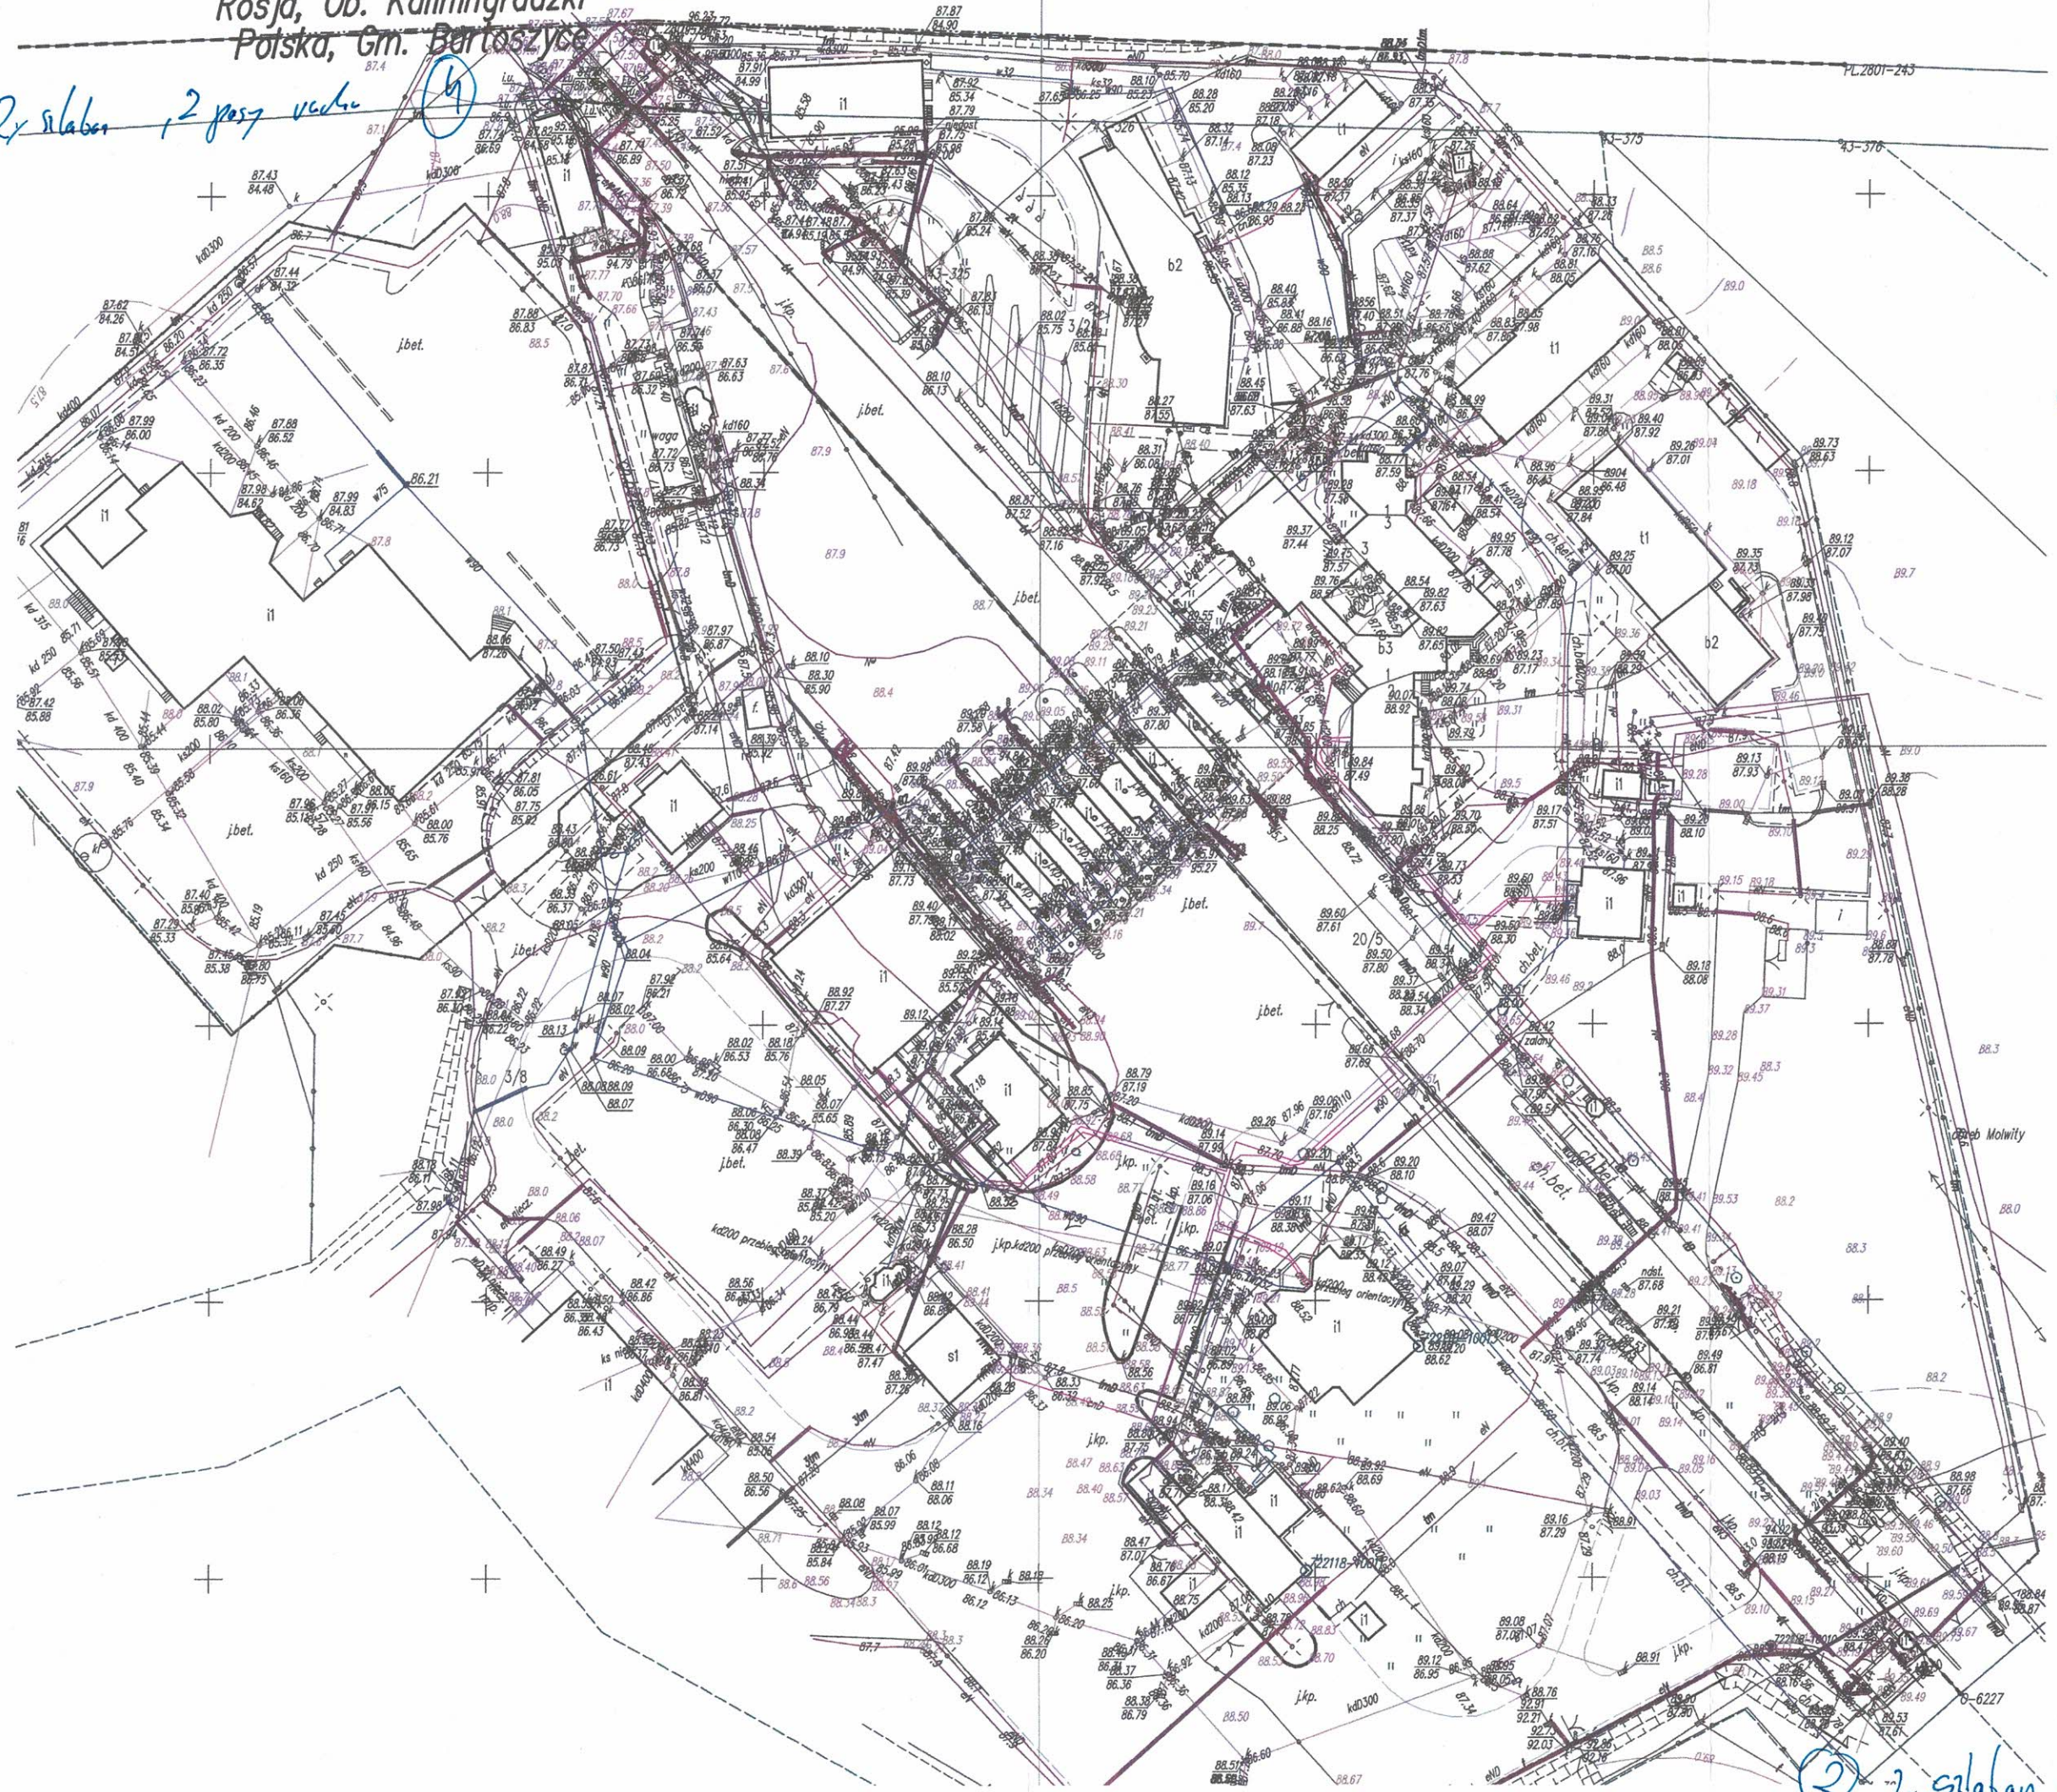

①, ②, ③, ④
LOKACIJA
U MIEJSU WISCIJAN
SZLABOR

① 2x sziaban
na 3 pasod

② 2x sziaban, 2 pasy ruchu