










-  Miejsce gromadzenia odpadów - nawierzchnia z kostki betonowej prostokątnej w kolorze szarym ogrodzenie panelowe wys. 153 cm
-  Nawierzchnia z kostki betonowej gr. 8 cm przeznaczona do ruchu pojazdów samochodowych
-  Nawierzchnia z kostki betonowej gr. 6 cm przeznaczona do ruchu pieszego
-  Nawierzchnia z betonowych płyt ażurowych
-  Krawężnik drogowy wyniesiony ponad poziom nawierzchni jezdnej o 12 cm
-  Krawężnik najazdowy ponad poziom nawierzchni jezdnej o 4 cm
-  Obzërze betonowe gr. 8cm
-  Ogródenie panelowe wysokości 153cm


| | | |
|------------------------------------------------------------------------------|------------------|---------------------------------------------------------------------------------------|
| INWESTOR | | |
| Wspólnota Mieszkaniowa ul. Popiełuszki 3 abc 78 - 300 Świdwin | | |
| PROJEKTANT | | |
| mgr inż. arch. Dariusz Ruta upr. nr 11/ZPOIA/OKK/2008 ZP-0564 | |  |
| OPRACOWAŁ | | |
| mgr inż. Marcin Jędrzejszyn | | |
| INWESTYCJA | | |
| Projekt nawierzchni utwardzonych dz. nr 52 obręb 009 m. Świdwin | | |
| NAZWA RYSUNKU | | |
| zagospodarowanie terenu | | |
| BRANŻA | DATA | SKALA |
| architektura | czerwiec 2024 r. | 1:250 |
| ETAP: | | NR RYSUNKU |
| Projekt architektoniczny zagospodarowania terenu | | 1 |




- Miejsce gromadzenia odpadów - nawierzchnia z kostki betonowej prostokątnej w kolorze szarym ogrodzenie panelowe wys. 153 cm
- Nawierzchnia z kostki betonowej gr. 8 cm przeznaczona do ruchu pojazdów samochodowych
- Nawierzchnia z kostki betonowej gr. 6 cm przeznaczona do ruchu pieszego
- Nawierzchnia z betonowych płyt ażurowych
- Krawężnik drogowy wyniesiony ponad poziom nawierzchni jezdnej o 12 cm
- Krawężnik najazdowy ponad poziom nawierzchni jezdnej o 4 cm
- Obźerze betonowe gr. 8cm
- Ogrodzenie panelowe wysokości 153cm
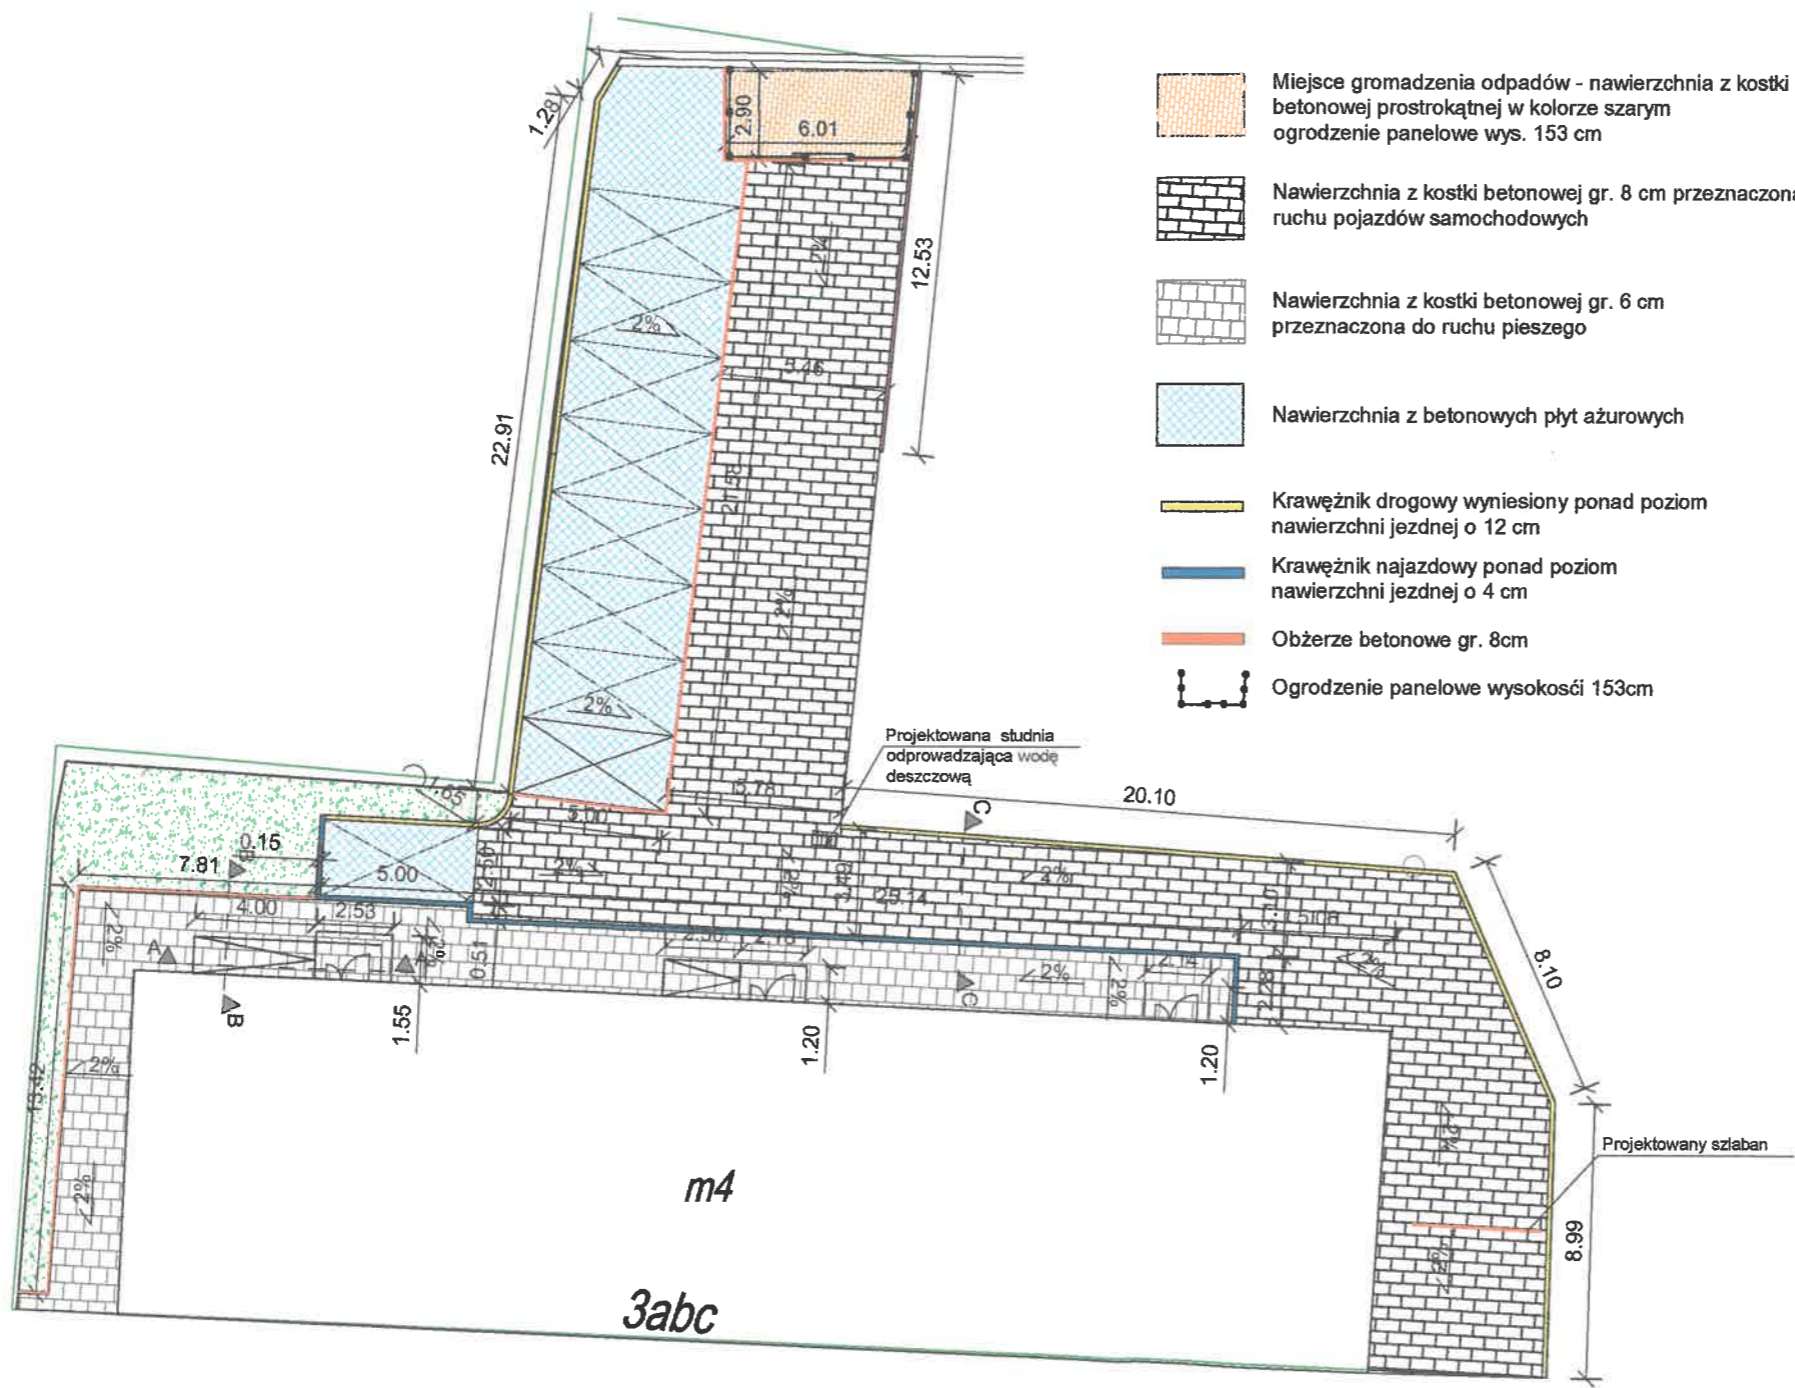
| | | |
|----------------------------------------------------------------------------|------------------|------------|
| INWESTOR | | |
| Wspólnota Mieszkaniowa ul. Popiełuszki 3 abc 78 - 300 Świdwin | | |
| PROJEKTANT | | |
| mgr inż. arch. Dariusz Ruta upr. nr 11/ZPOIA/OKK/2008 ZP-0564 | | |
| OPRACOWAŁ | | |
| mgr inż. Marcin Jędrzejczyk | | |
| INWESTYCJA | | |
| Projekt nawierzchni utwardzonych dz. nr 52 obręb 009 m. Świdwin | | |
| NAZWA RYSUNKU | | |
| zagospodarowanie terenu | | |
| BRANŻA | DATA | SKALA |
| architektura | czerwiec 2024 r. | 1:250 |
| ETAP: | | NR RYSUNKU |
| Projekt architektoniczny zagospodarowania terenu | | 2 |


Przekrój A-A

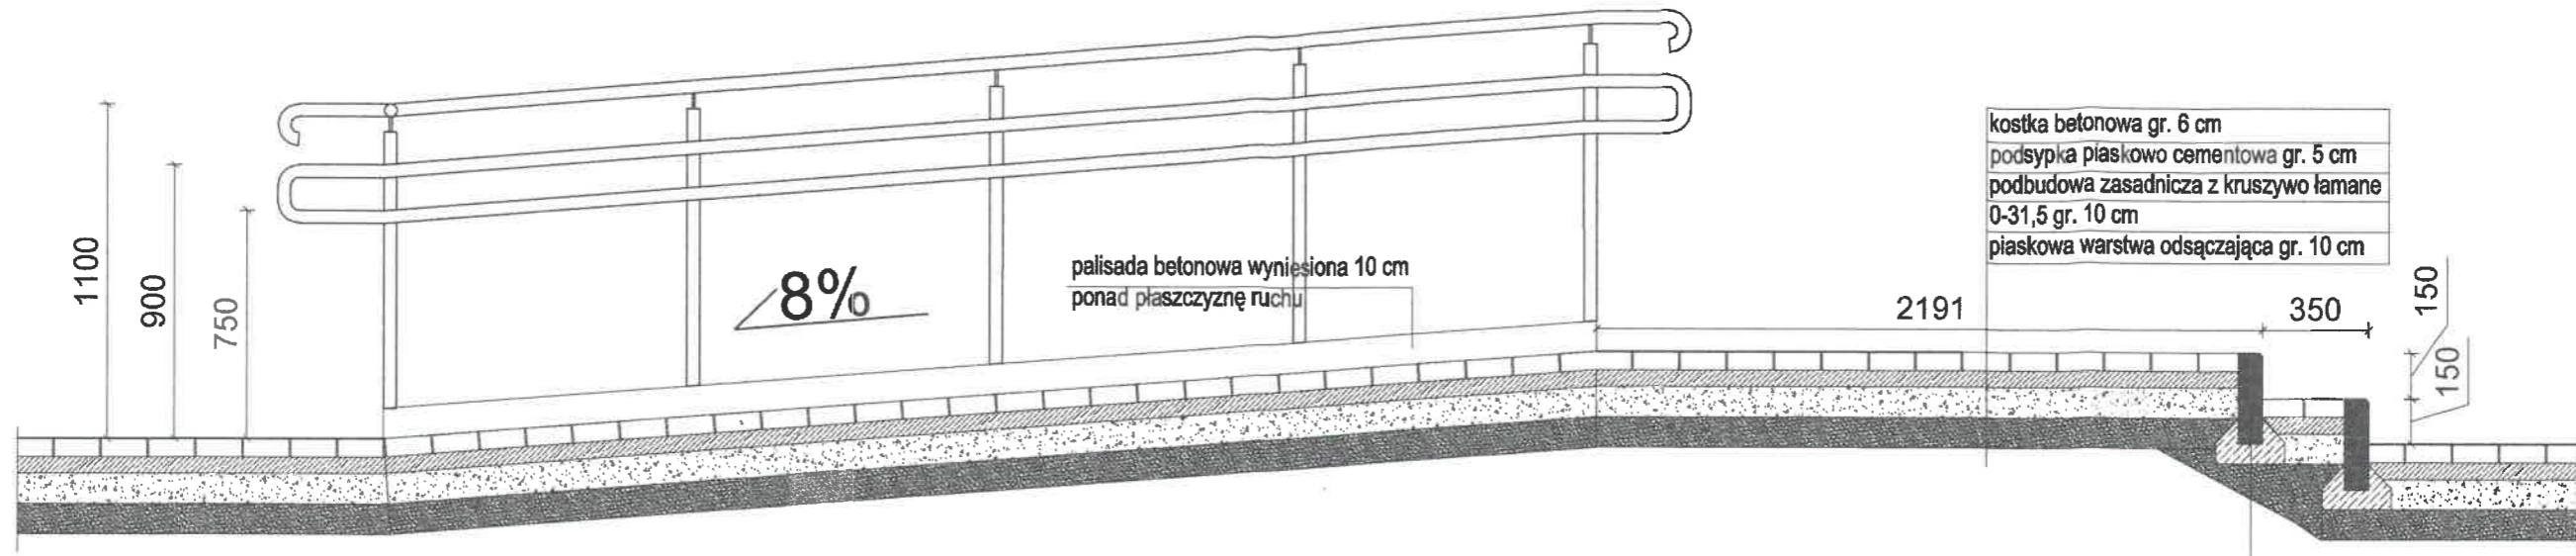

Przekrój B-B

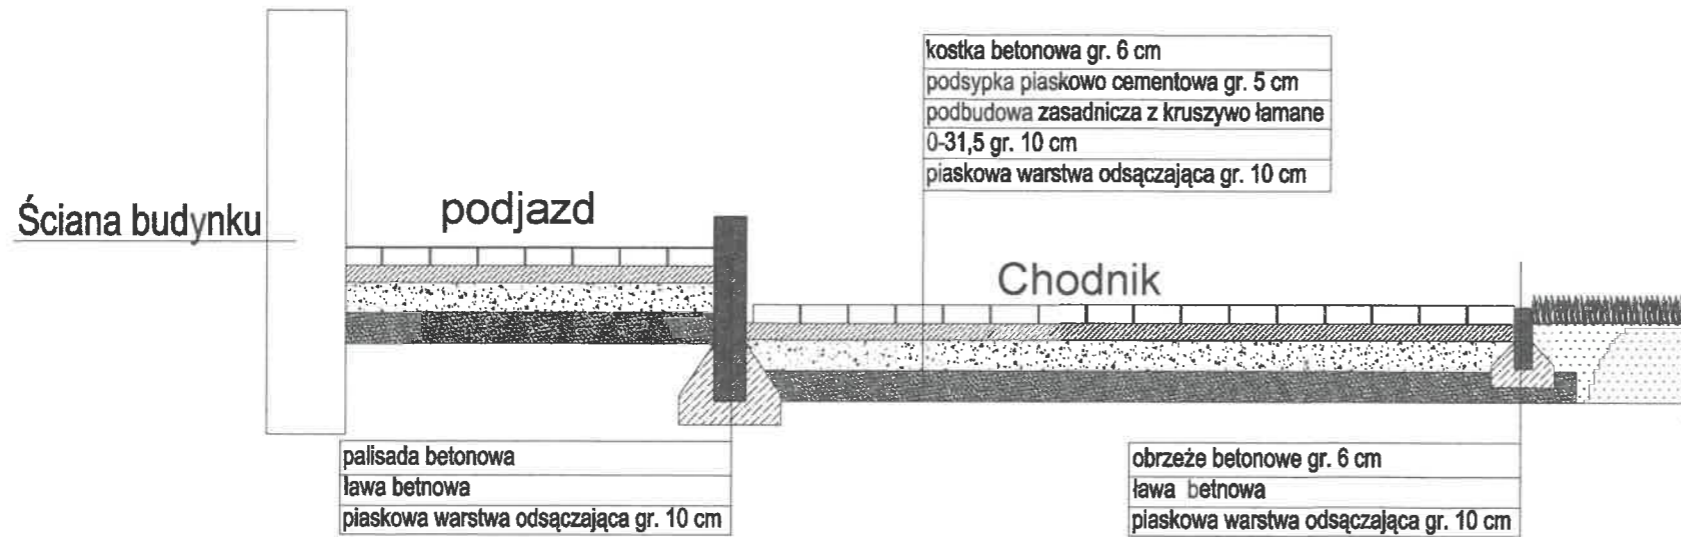

Przekrój C-C

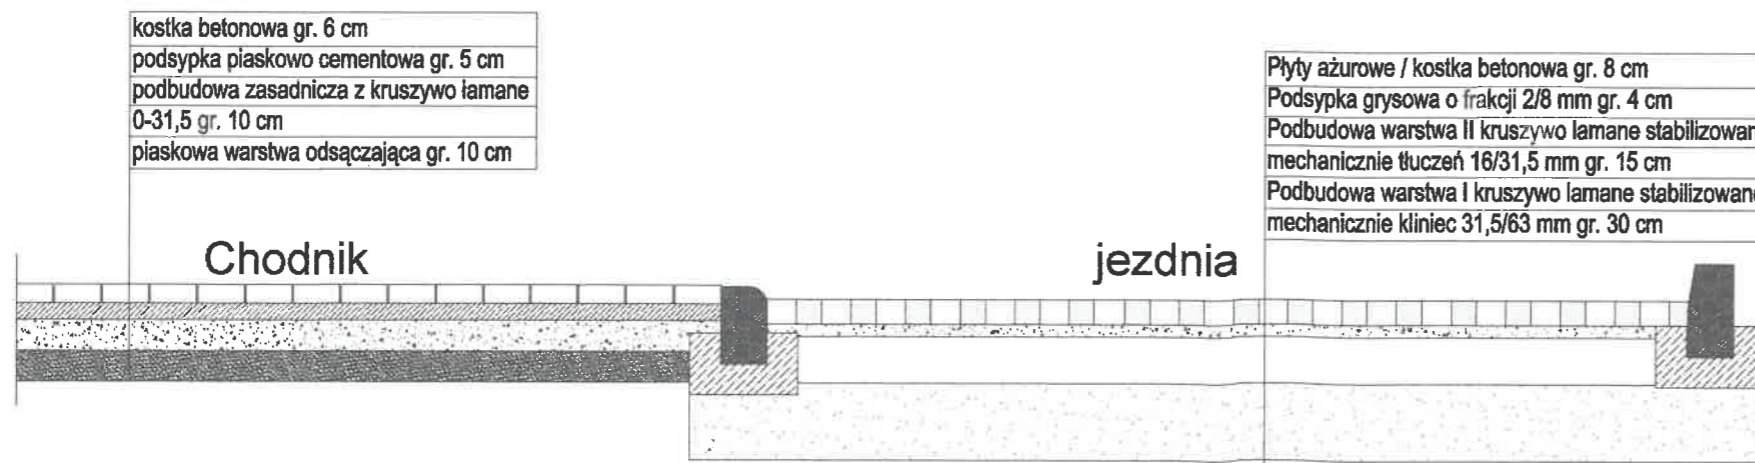

obrzeże betonowe gr. 8 cm
ława betonowa
piaskowa warstwa odsączająca gr. 10 cm

| | | |
|---------------------------------------------------------------------|------------------|------------|
| INWESTOR | | |
| Wspólnota Mieszkaniowa ul. Popiełuszki 3 abc 78 - 300 Świdwin | | |
| PROJEKTANT | | |
| mgr inż. arch. Dariusz Ruta upr. nr 11/ZPOIA/OKK/2008 ZP-0564 | | |
| OPRACOWAŁ | | |
| mgr inż. Marcin Jędrzejszyn | | |
| INWESTYCJA | | |
| Projekt nawierzchni utwardzonych dz. nr 52 obręb 009 m. Świdwin | | |
| NAZWA RYSUNKU | | |
| Przekrój A-A, B-B, C-C | | |
| BRANŻA | DATA | SKALA |
| architektura | czerwiec 2024 r. | 1:25 |
| ETAP: | | NR RYSUNKU |
| Projekt architektoniczny zagospodarowania terenu | | 3 |