




Przekrój nr 1

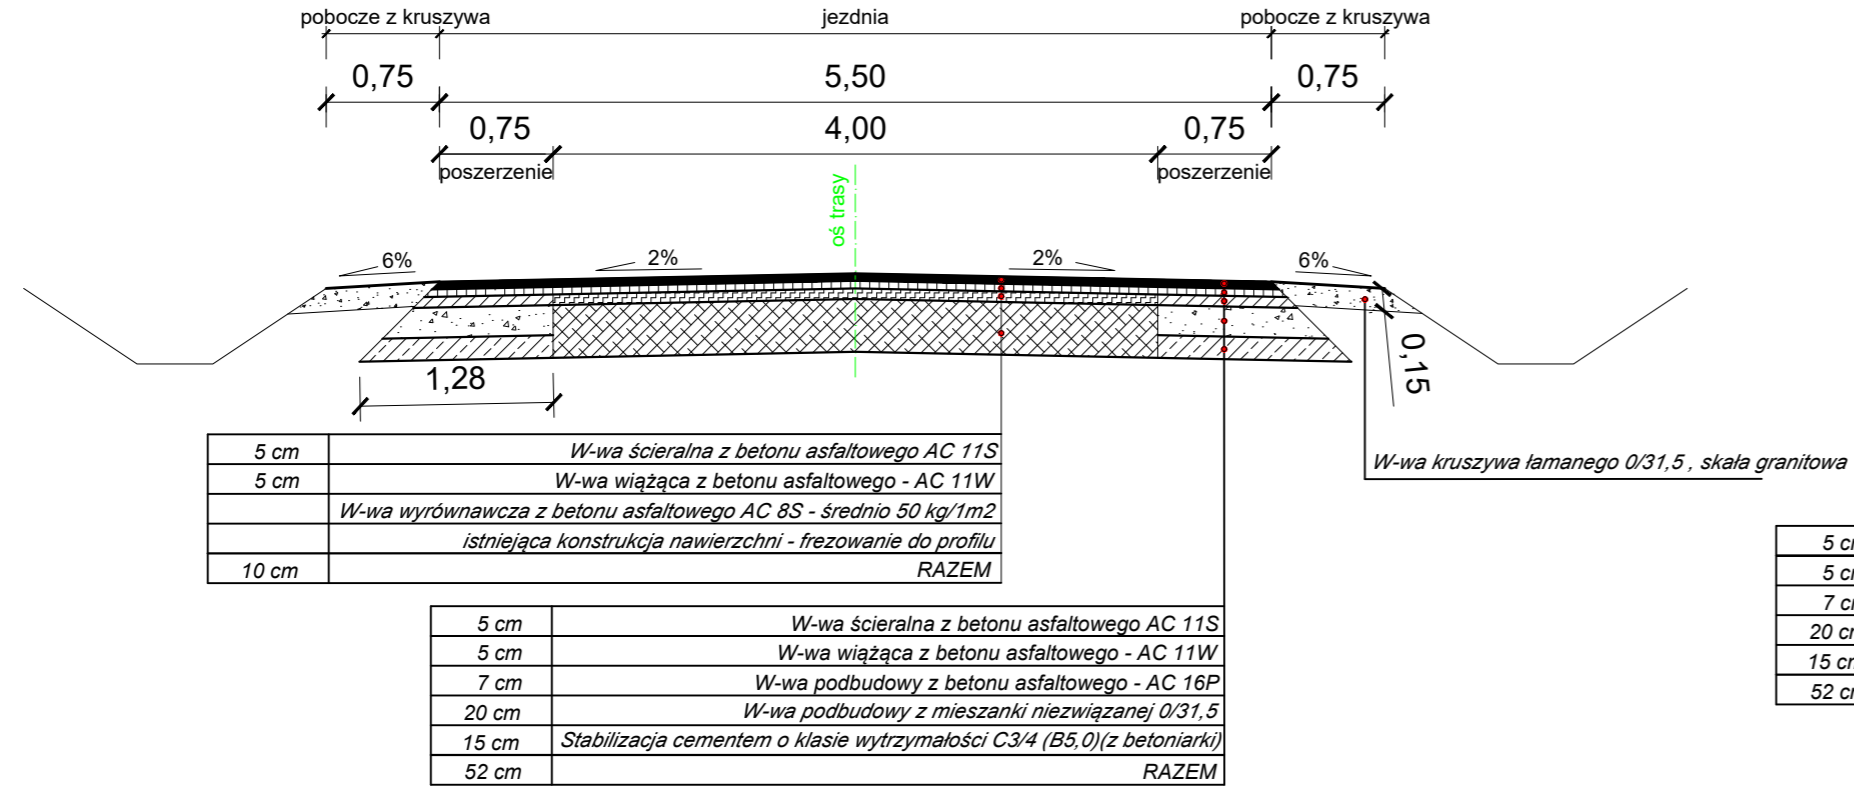

Przekrój nr 3 z mijanką

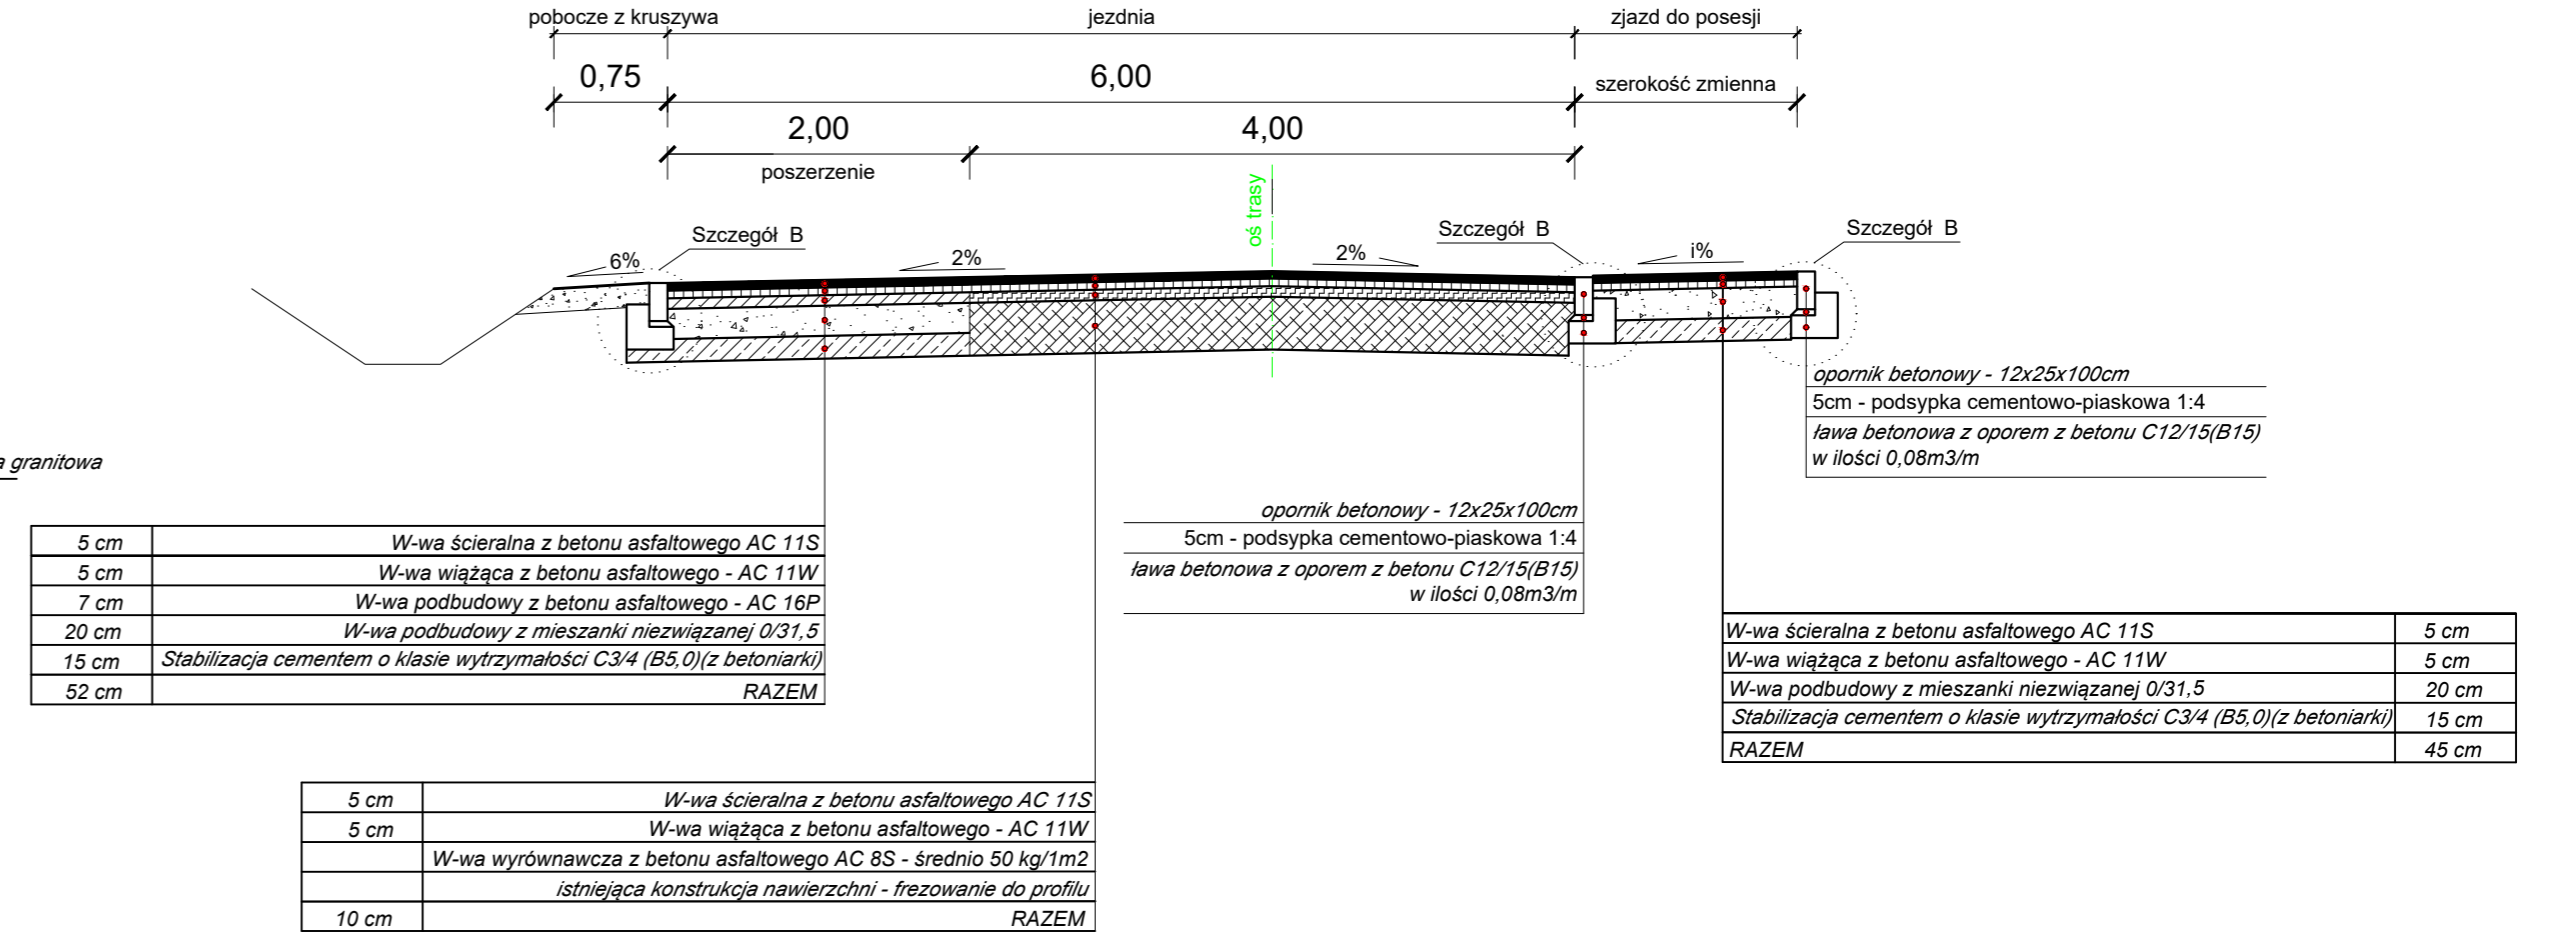

Przekrój nr 2 na łukach

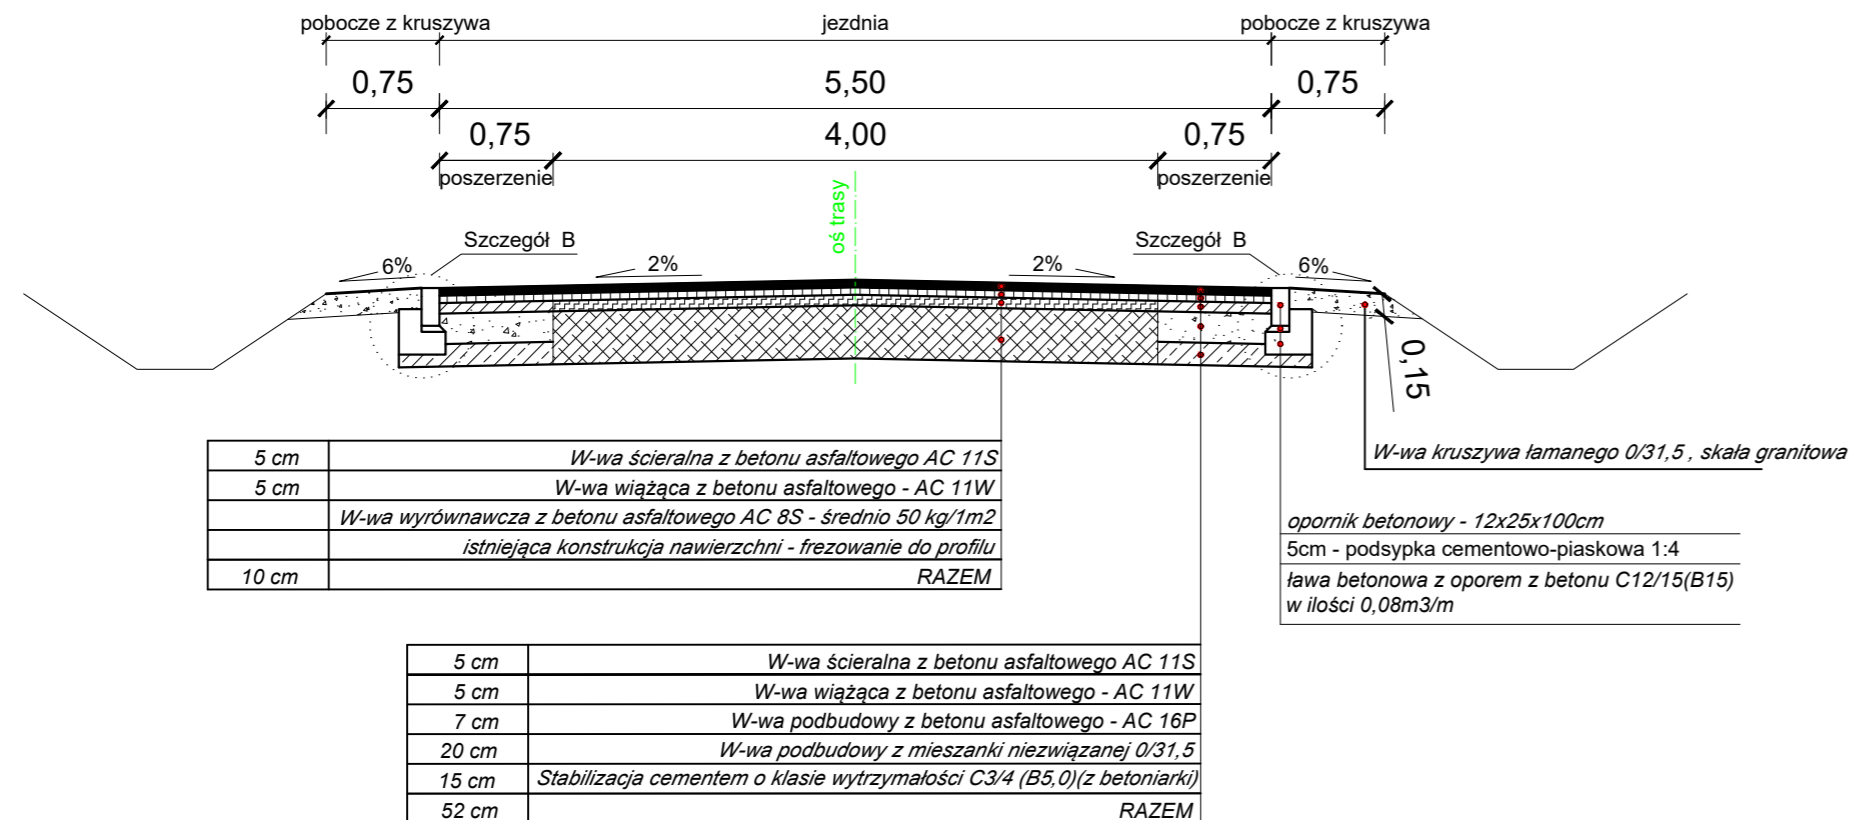

TITAN Leszno Sp. z o.o.
 ul. Kurpińskiego 3
 64-130 Rydzyna

Temat	Przebudowa odcinka drogi powiatowej nr 1068D Wioska - Witoszyce		
Rodzaj opracowania	PRZEKROJE NORMALNE		
Stanowisko	Nazwisko	Data	Podpis
Projektant:	mgr inż. Wiesław Furmaniak	03.2024	
Sprawdzający:	mgr inż. Wojciech Furmaniak	03.2024	
			Nr rysunku
			4a
			Skala
			1 : 50