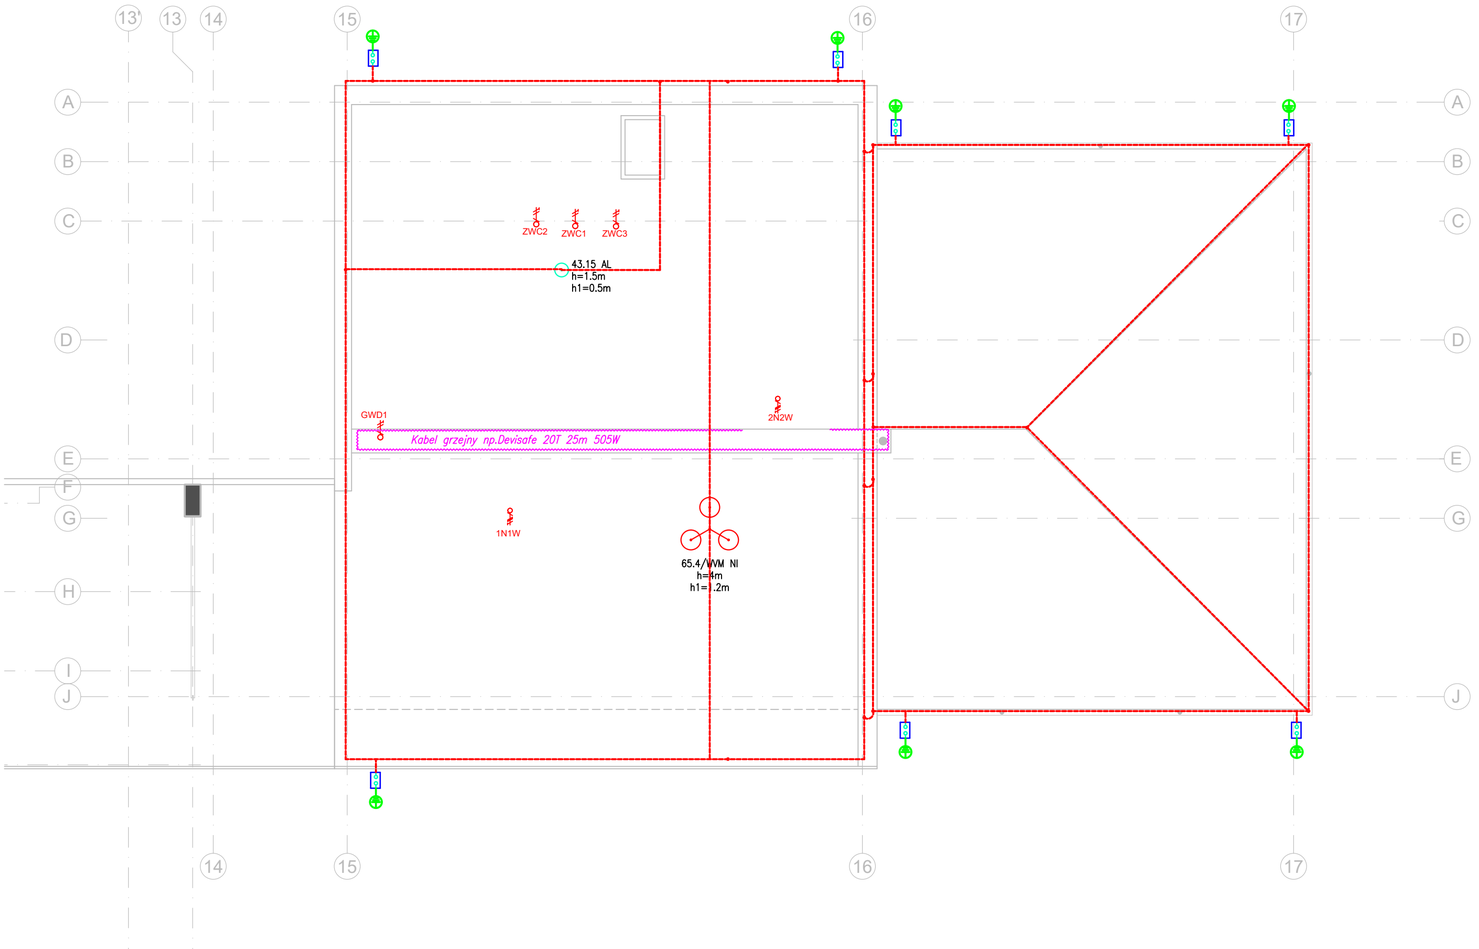

Zestawienie danych z projektu		
Blok	Nazwa	Ilo??
----------	Przewód odgromowy DeFe fi8	220 m
	Połączenie instalacji z rynnami oraz obróbkami blacharskimi	
	Złacze kotrolne umieszczone w ziemi	7 szt.
	Maszt odgromowy z podstawą betonową 1,5m	1 szt.
	Maszt wysokonapięciowy na podstawie 4m,	1 szt.
	Wypust kablowy 1F,	2 szt.
	Wypust kablowy 3F	2 szt.

1.Złącza kontolne instalować w opasce budynku w skrzynkach kontrolnych typ AH 2 lub AH 1.

2.Wszystkie połaczenia w ziemi wykonać jako spawane. Miejsca połaczenia zabezpieczyć antykorozyjnie .

3.Przewody odprowadzające prowadzić jako IZOLOWANE PCV przewody odporwadzające

4.Zwody poziome wykonać z drutu DeFe 8 mm na wspornikach klejonych do pokrycia

5.Elementy konstrukcyjne stalowe dachu podłączyć do instalacji odgromowej poprzez zaciski

6.Odcinki od elementów wystających ponad powierzchnię dachu łączyć zwoodami poziomymi na wspornikach przyklejanych ,klejonych co 0,8 m i podłączyć do zwodów poziomych za pomocą złącz uniwersalnych

7.Połgczenia zwodów poziomych na dach z obróbkani blacharskimi oraz rynnami wykonać zacikowe wg PN-IEC 62305-1-2:2011

BUDOWA BUDYNKU KOMUNALNEGO I TRYBUN WRAZ Z BOISKAMI SPORTOWYMI I INFRASTRUKTURĄ TOWARZYSZĄCĄ PRZY ULICY BRZOSKWINIOWEJ W MSZCZONOWIE

Rzut instalacji odgromowej

PROJEKTOWAŁ: MGR INŻ. SŁAWOMIR RADZISZEWSKI UPR. MAZ/0546/POOE/14 SPEC. ELEKTRYCZNA		ADRES INWESTYCJI	Mszczonów, ul. Brzoskwiniowa dz. ew. nr 1182/26,1182/48, 1182/49, 1182/241, 1182/254,1182/270,1182/268, 1211/2
SPRAWDZIŁ: MGR INŻ. MIROSŁAW KONCA UPR. CIE13/86 SPEC. ELEKTRYCZNA		INWESTOR	GMINA MSZCZONÓW Plac Piłsudskiego 1; 96-320 Mszczonów
OPRACOWAŁ:		DATA	12.2023
		BRANŻA	ELEKTRYCZNA
FAZA	PROJEKT TECHNICZNY I WYKONAWCZY	SKALA	1:100

E3