
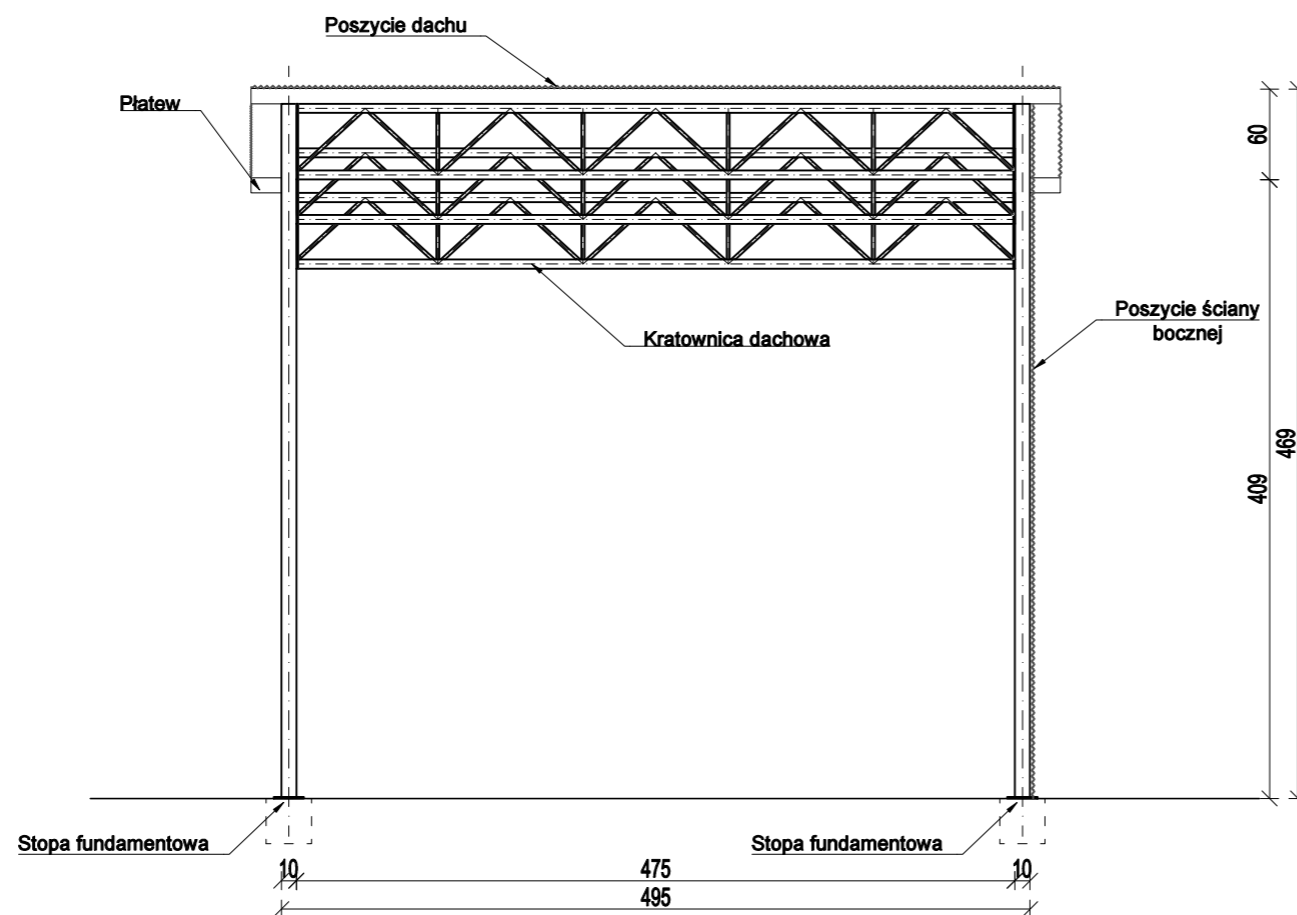


Przekroje
1:50

SZKIC POGLĄDOWY

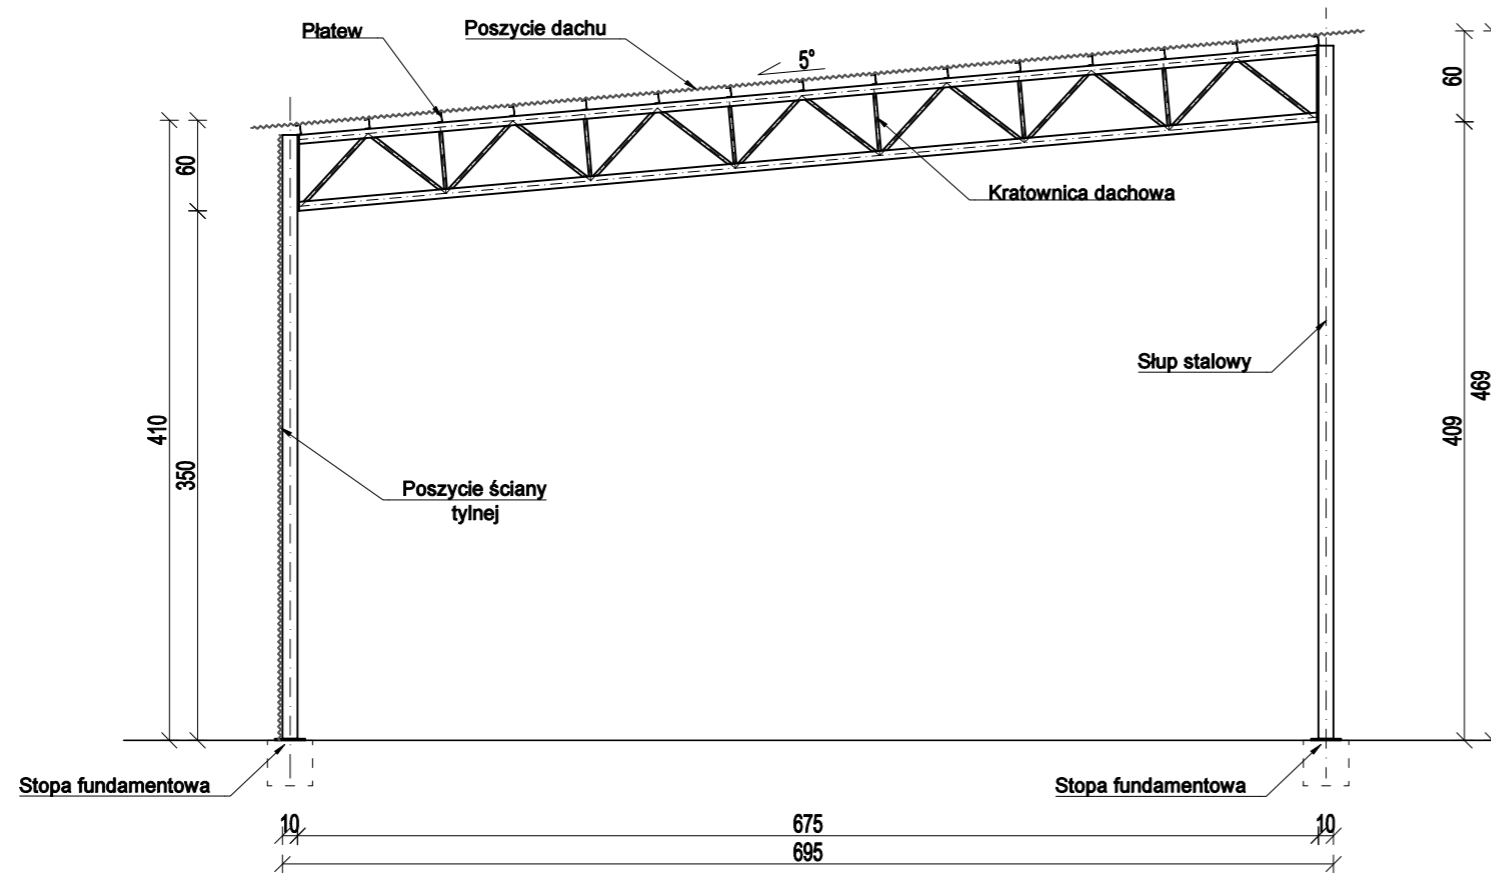

STAL:
- A-III N (RB500W)
BETON:
- C20/25 (B 25)
OTULINA FUNDAMENTY:
- od dołu 5 cm,
- od boków i góry 3 cm.

UWAGI:
1. Wszystkie fundamenty należy wykonać na warstwie betonu podkładowego C8/10(B10) gr. min 10 cm.
2. Zbrojenie stóp fundamentowych na długości należy łączyć na zakład min. 600 mm. Połączenia te powinny być względem siebie przesunięte. Pręty kotwić w ławach poprzecznych.
3. Wszystkie powierzchnie betonowe stykające się z gruntem należy izolować 2 krotnie emulsją asfaltową do gr. min. 2 mm.
4. Posadowienie na nienaruszonym gruncie.
5. Dno wykopu podlega odbiorowi i wpisowi do dziennika budowy.

Temat:	Budowa wiaty na cele gospodarcze bez parkowania pojazdów	Format:	A3	Skala:	1:50	Rys.:	A 02
Branża:	PROJEKT ARCHITEKTONICZNO-BUDOWLANY BUDOWY WIATY NA CELE GOSPODARCZE BEZ PARKOWANIA POJAZDÓW	Faza:	PA-B	16.06.2023			
Tytuł rysunku:	Przekroje						
Inwestor:	Zarząd Dróg Powiatowych w Koninie, ul. Świętojańska 20 d, 62-500 Konin						
Adres inwestycji:	Miasto Konin, dz. nr 1290/1, OBRĘB PRZYDZIAŁKI						