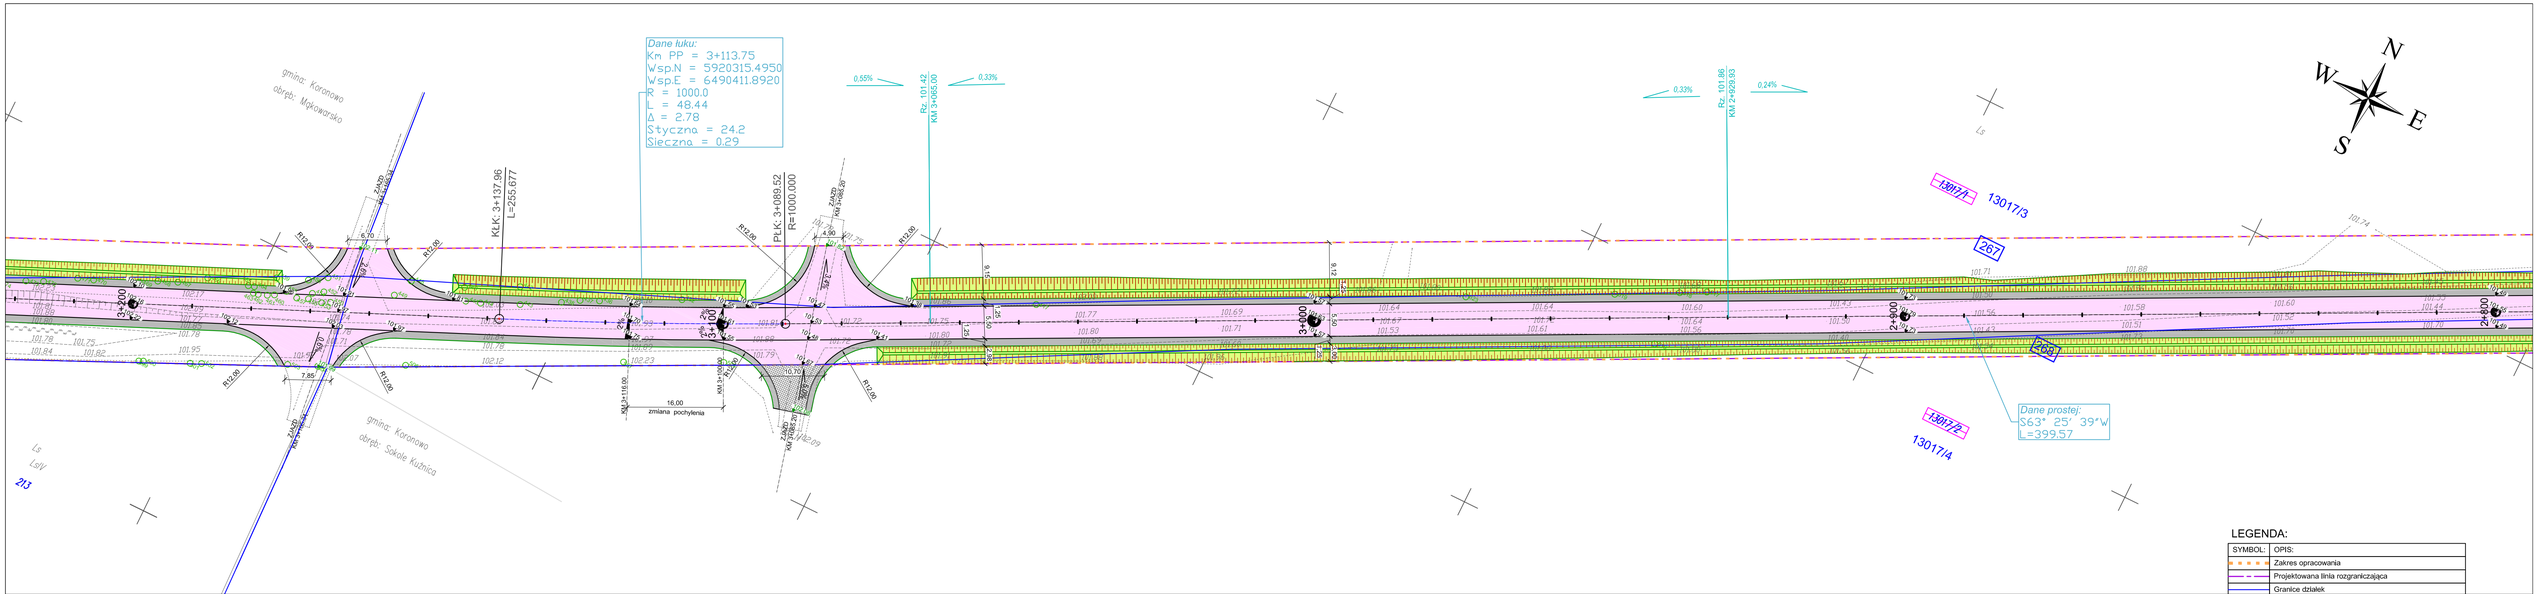

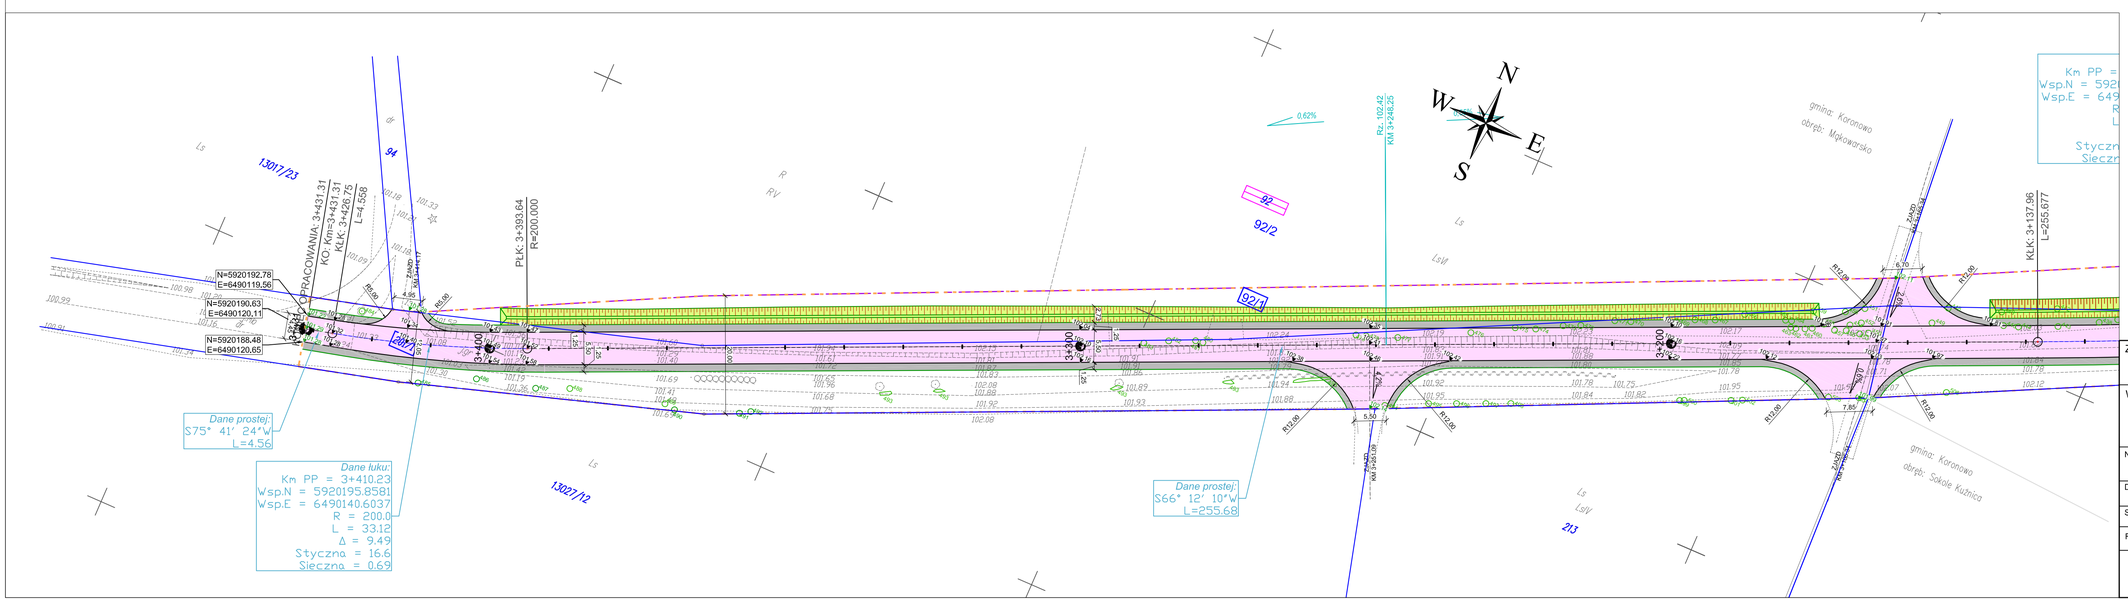

LEGENDA:

SYMBOL:	OPIS:
	Zakres opracowania
	Projektowana linia rozgraniczająca
	Granice działek
168	Numer ewidencyjny działki
168	Numer ewidencyjny działki podlegającej podziałowi
168/1	Numer ewidencyjny działki po podziale
168/1	Numer ewidencyjny działki w zakresie inwestycji
	Projektowana krawędź jezdni
	Projektowana jezdnia - nawierzchnia asfaltowa
	Projektowane zatoki autobusowe
	Projektowane zjazdy bitumiczne
	Projektowane pobocze gruntowe
	Projektowany chodnik - kostka betonowa
	Projektowane rowy
	Projektowana zieleń
	Istniejące ogrodzenia do przestawienia lub rozbiórki
	Projektowana lokalizacja ogrodzeń do przestawienia lub nowych
96.64	Projektowane rzędne nawierzchni
96.64	Projektowane rzędne nawierzchni = istniejąca rzędna
	Zmiana pochylenia podłużnego
2%	Projektowane pochylenia poprzeczne
	Istniejące drzewa/krzewy w pasie drogowym do wycinki
N=5920371.56 E=7516656.89	Projektowane współrzędne punktu
	Dowiązanie sytuacyjno-wysokościowe do istniejącego terenu - kruszywo stabilizowane mechanicznie 0/31.5

ZAMAWIAJĄCY:
Powiat Bydgoski
ul. Konarskiego 1-3
85-066 Bydgoszcz

WYKONAWCA:
Pracownie Inżynierskie SOCHA sp. z o.o.
ul. Chodkiewicza 15
85-065 Bydgoszcz

socha

Nr zlecenia: 340/2017		Nazwa zadania: Rozbudowa drogi powiatowej nr 1514C Mąkowarsko-Sokole Kuźnica - Koronowo				
Data: 20.12.2017		Obiekt: Droga powiatowa nr 1514C - etap 1				
Skala: 1:500		Temat: Plan sytuacyjno-wysokościowy - odcinek 2 cz.4				
Faza:	Branża:	Projektant:	Krzysztof Żarkow GP-KŻ-7342/07/94		Nr rys.:	Nr str.:
PW	D	Opracował:	Łukasz Strzyż		5	40
		Sprawdzający:	Aleksander Felchner KUP/0113/POOD/14			