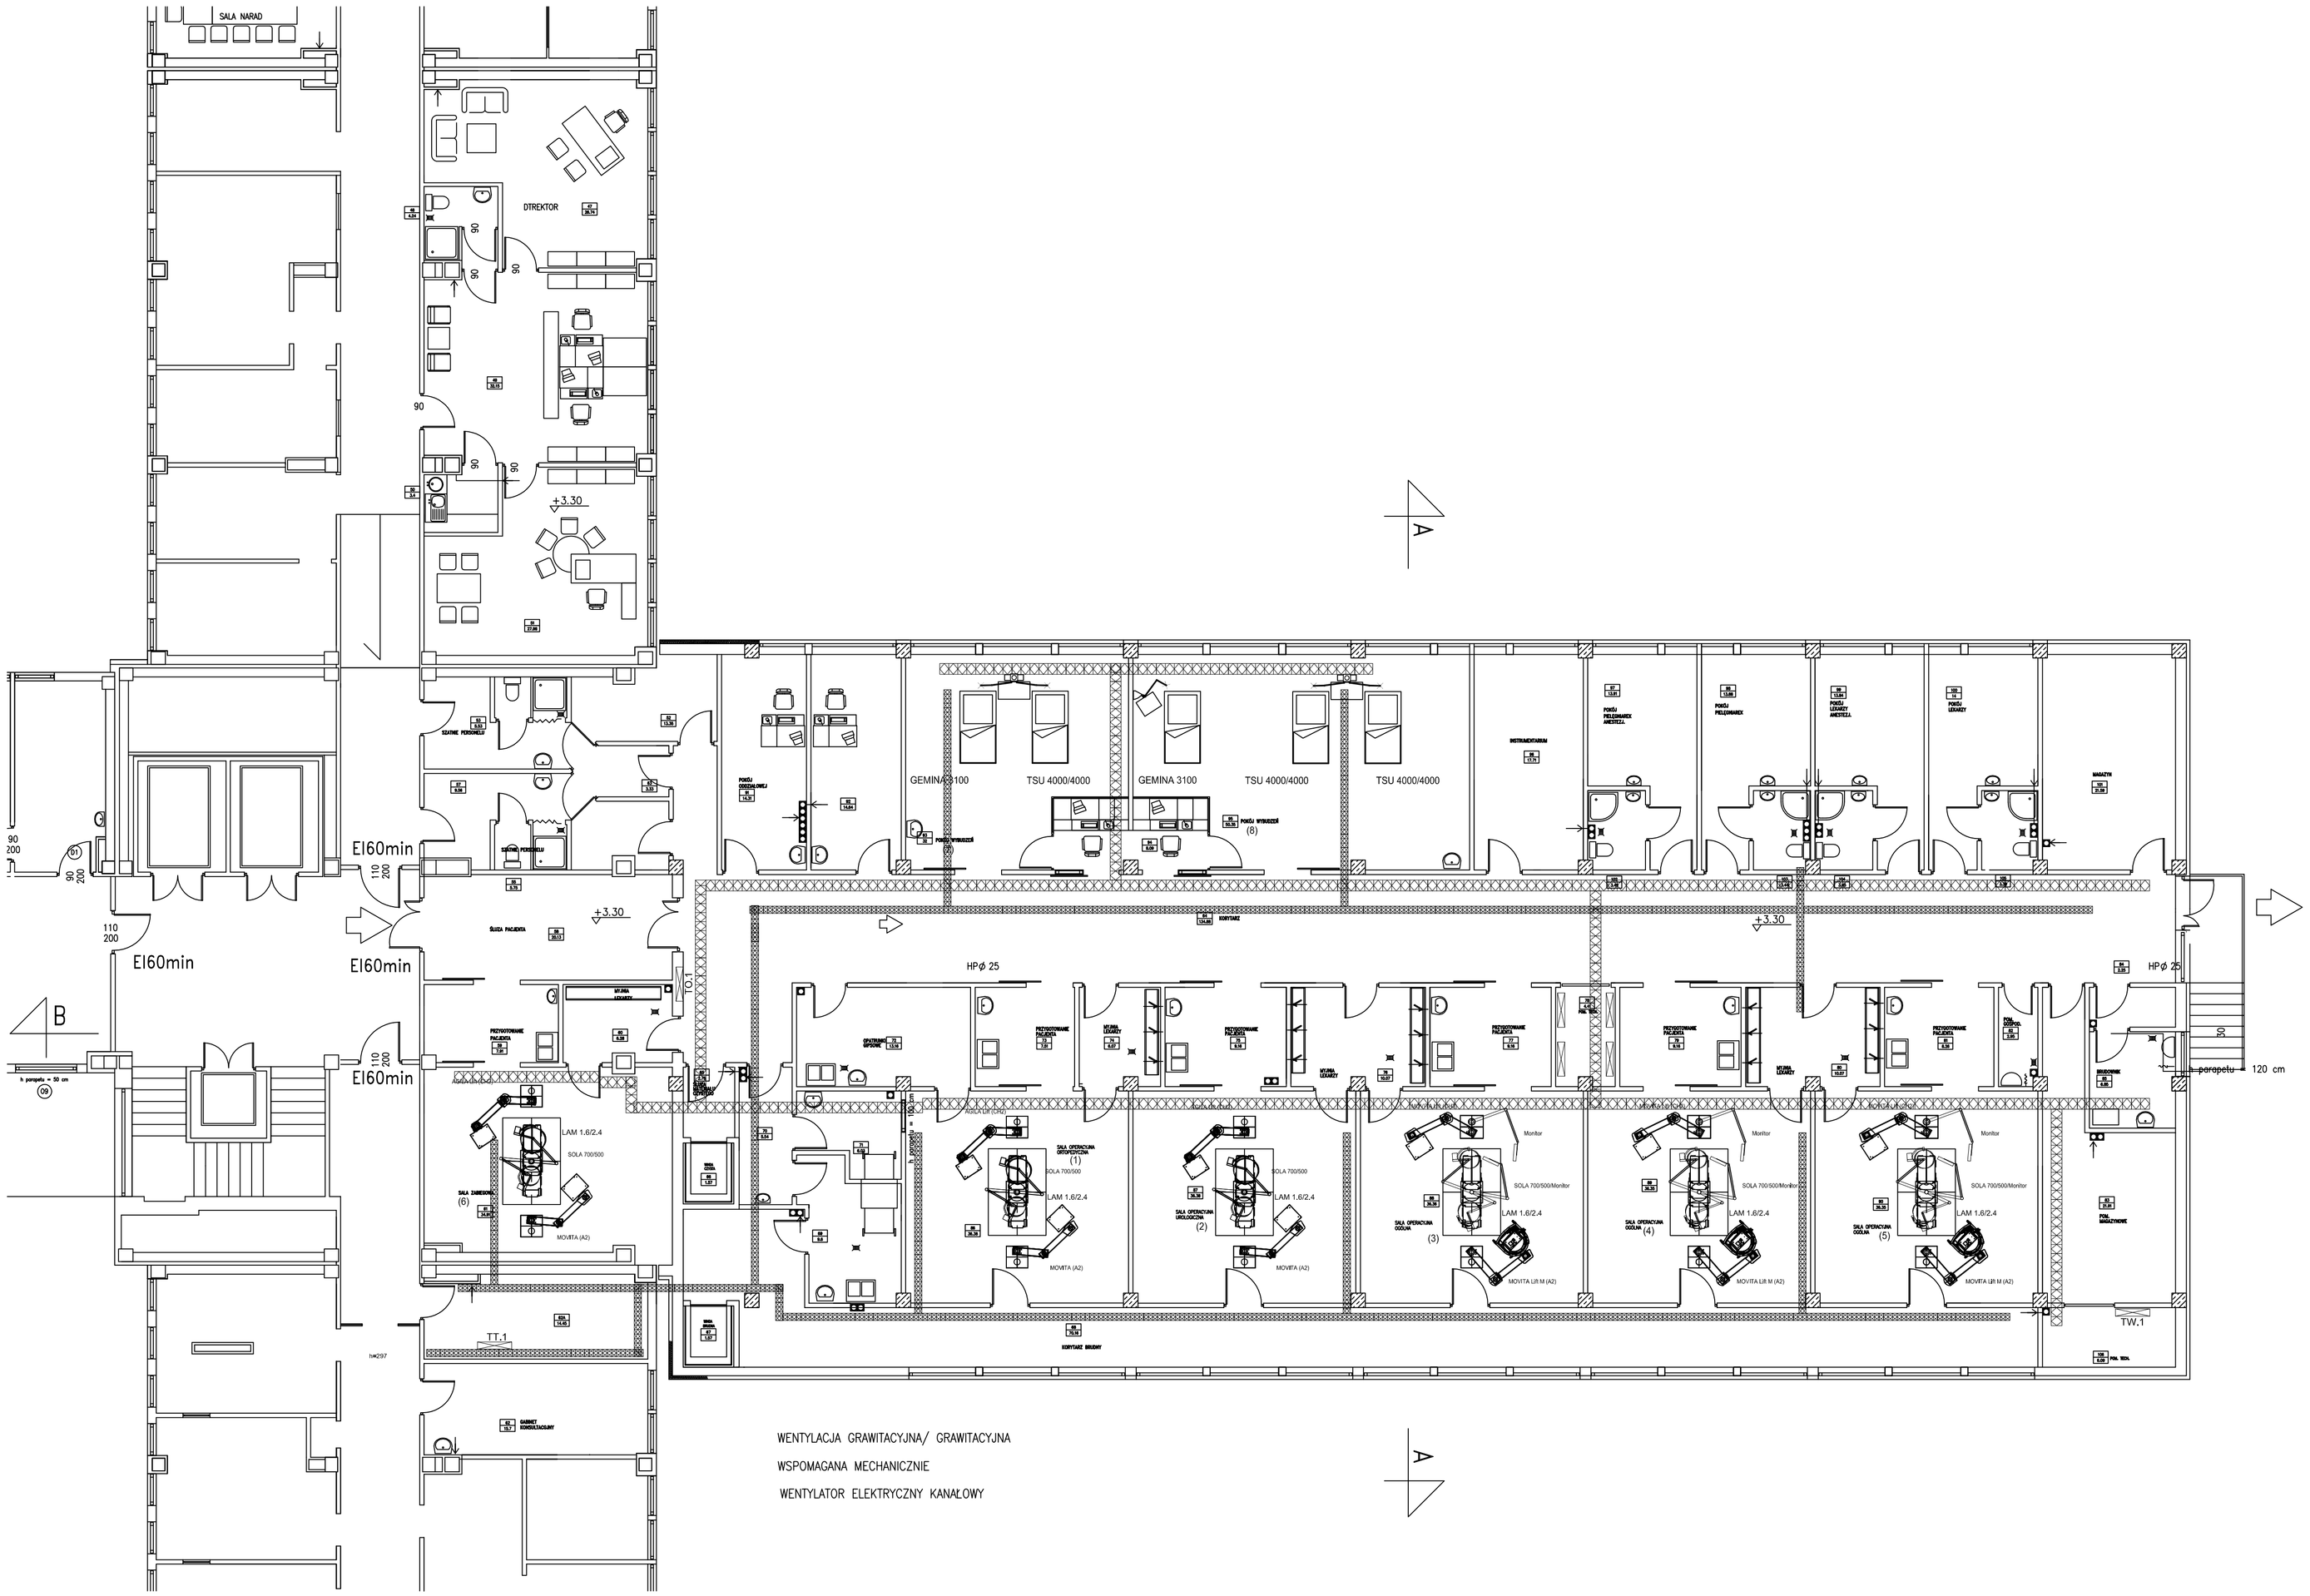

LEGENDA

Koryta instalacji słabopradowych KPR200H42

Koryta instalacji elektrycznej KPR300H42

Tablica rozdzielcza

Przedmiotowy projekt jest chroniony prawem autorskim (Dz. U. Nr 24 z 23.02.1994 r.).
Zwielokrotnianie egzemplarzy, odsprzedaż, wprowadzenie do obrotu oraz opracowanie zależne w postaci koncepcji ostatecznej, projektu budowlanego lub wykonawczego bez zgody autorów jest zabronione.

ATELIER 7 Sp. z o.o.
40-951 KATOWICE
UL. BARBARY 21
Tel. / Fax: 032 2512031 w 460
Mail: webmaster@atelier7.com.pl
www.atelier7.com.pl

AUTOR	
NR UPR. PROJ.	
INŻ.TOMASZ SALA	
735/01	
OPRACOWANIE	
NR UPR. PROJ.	
MGR INŻ. GRZEGORZ KOWALCZYK	
–	

BUDOWA BLOKU OPERACYJNEGO
Z MODUŁEM STERYLIZACJI
SZPITAL MIEJSKI W JAWORZNIE

BL. OPERACYJNY

TRASY KABLOWE

UMOWA	–
FAZA	PB-W
DATA	10.10.05
SKALA	1:100
BRANŻA:	EL.

Nr projektu:

Rysunki wykonane w programie AutoCAD nr 640-00689817

Nr rysunku: B-T-0059

–