



PRZEKRÓJ NORMALNO - KONSTRUKCYJNY

W KM 1+165 - 1+300

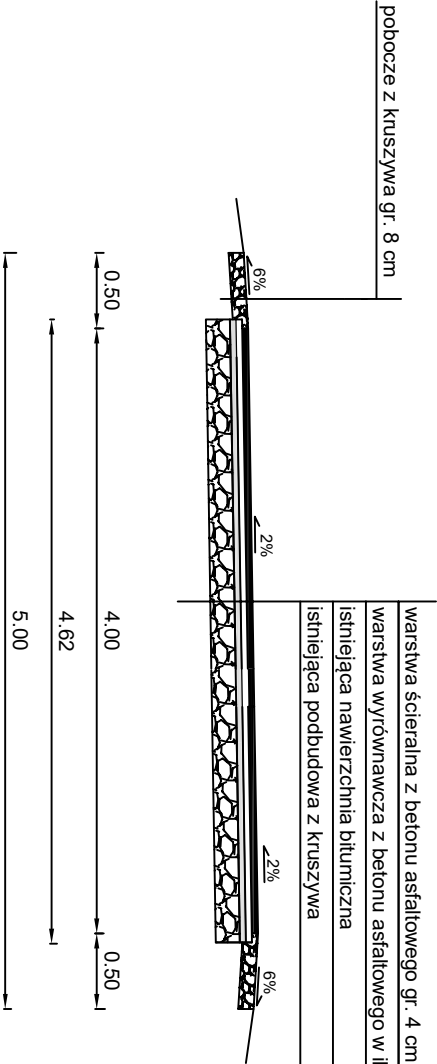

Przedsiębiorstwo Usługowo-Handlowe "NADPRO" Łukasz Nartowski ul. Prosta 178F/1 25-385 Kielce			INWESTOR: Gmina Rozprza al. 900-lecia 3 97-340 Rozprza		
OBIEKT: Remont drogi gminnej w miejscowości Wola Niechcicka Stara					
PRZEDMIOT RYSUNKU: Przekrój normalno-konstrukcyjny w km 1+165 - 1+300					
STANOWISKO	IMIĘ I NAZWISKO	NUMER UPRAWNIENI	DATA	PODPIS	
Projektant:	mgr inż. Łukasz Nartowski	SWK/0089/PBD/19	VIII - 2023		
Branża - drogowa	ROK OPR. 2023	SKALA 1:50		Rys. nr 2.3	