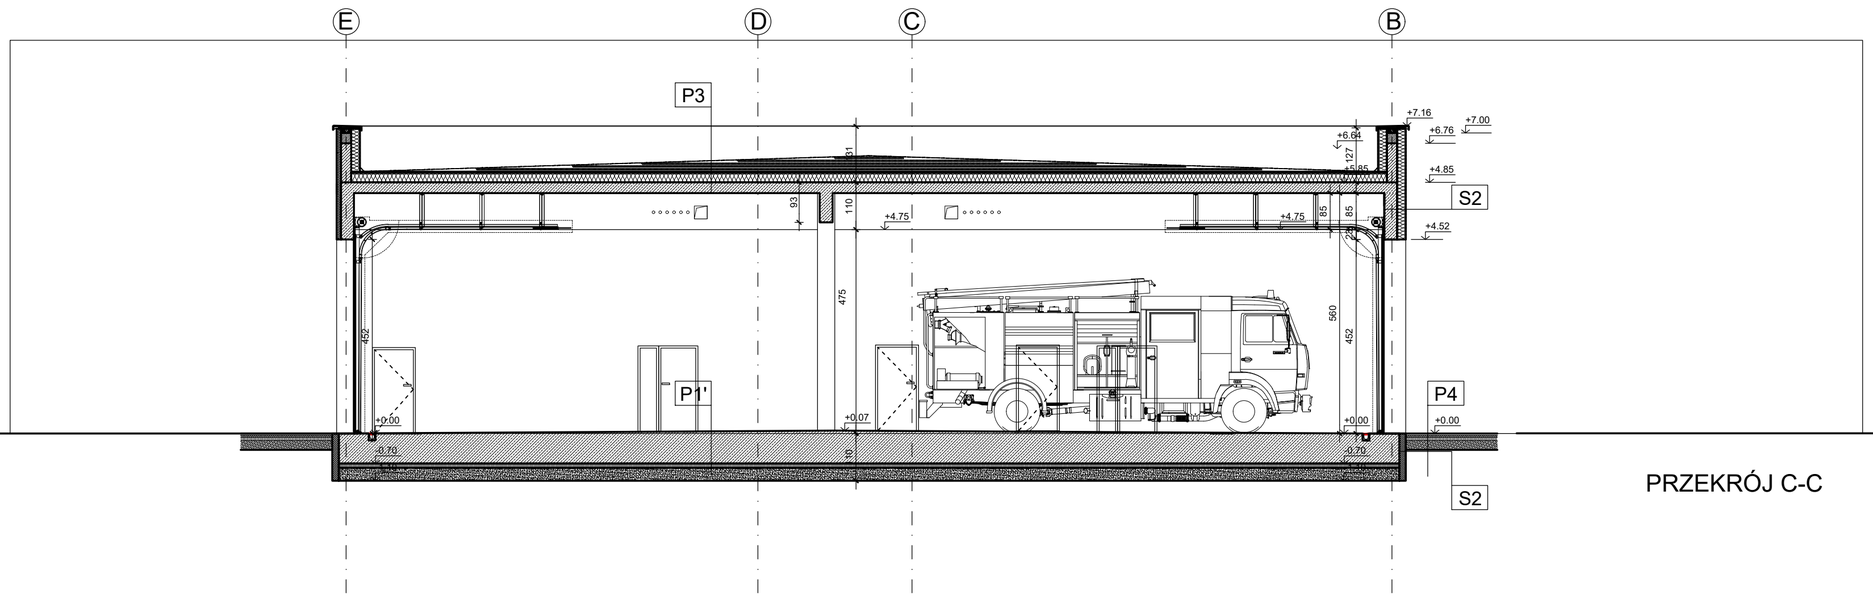

P1'	żywica epoksydowa	
	płyta żelbetowa	60 cm
	folia PE - 2 warstwy	
	beton C15 / 20	15 cm
	tłuczeń drogowy 5-28 wałowany	30 cm
	piasek gruboziarnisty zagęszczony	15 cm
	pospółka	

P3	membrama EPDM NRO	
	wełna mineralna w spadku 3 %	
	wełna mineralna 165-200 kg/m3	30 cm
	paroizolacja	
	płyta żelbetowa	20 cm
	tynk	

P4	Kostka betonowa gr. 10 cm typu „Behaton" o zwiększonej wytrzymałości	
	Podsypka cementowo piaskowa gr. 3 cm	
	Podbudowa zasadnicza z mieszanki niezwiązanej z kruszywem C90 / 3gr. 25 cm stabilizowana mechanicznie do E 2 > 200 MPa	
	Podbudowa zasadnicza dolna z mieszanki niezwiązanej z kruszywemC 90/3 gr.15 cm stabilizowana mechanicznie do E 2 > 160 MPa	
	Wzmocnienie podłoża poprzez stabilizację chemiczną gruntów o gr. 25 cm do R m = 2,5 MPa	

S1	płyta fundamentowa	
	warstwa gruntujaca	
	bitumiczno-kauczukowa masa szpachlowa lub samoprzylepna membrana bitumiczna	
	płyty xps 15 cm λ= 0.033	
	włóknina filtrujaca	

S2	ściana zewnetrzna	
	wełna mineralna 20 cm układana w systemie ETIC	
	tynk akrylowy	
	elewacja wentylowana	

P2'	płytki gresowe	2 cm
	żwir płukany	20 cm
	warstwa drenująca	
	membrana EPM	
	wełna mineralna w spadku	
	wełna mineralna	30 cm
	paroizolacja	
	płyta żelbetowa	25 cm

PRZEKRÓJ C-C

ZESPÓŁ PROJEKTOWY A M D
43-603 Jaworzno ul. Chopina 94 - Azot Biznes Park Budynek B kom. 666 053 163 biuro@amdzp.pl

Nazwisko	Podpis	Nr uprawnień	Data
Projektował: mgr inż. arch. Marek Dubiel		16/98 w specjalności architektonicznej	04.2023
Opracował: mgr inż. arch. Maria Piechota-Kruczak			Skala: 1:100
Sprawdził: mgr inż. arch. **Marta Augustynowicz -Zięba**		MPOIA/018/2014 w specjalności architektonicznej	

Inwestor: Komenda Powiatowa Państwowej Straży Pożarnej w Tarnowskich Górach
42 - 600 Tarnowskie Góry ul. Górnicza 36

Inwestycja: Budowa Strażnicy Komendy Powiatowej Państwowej Straży Pożarnej w Tarnowskich Górach wraz z Jednostką Ratowniczo - Gaśniczą

Lokalizacja: Tarnowskie Góry ul. Mała

Nazwa rysunku: PRZEKRÓJ C-C

Branża: WIELOBRANŻOWY

Opracowanie nr.: 1 Nr rys.: 06