


# PROJEKT KONCEPCYJNY

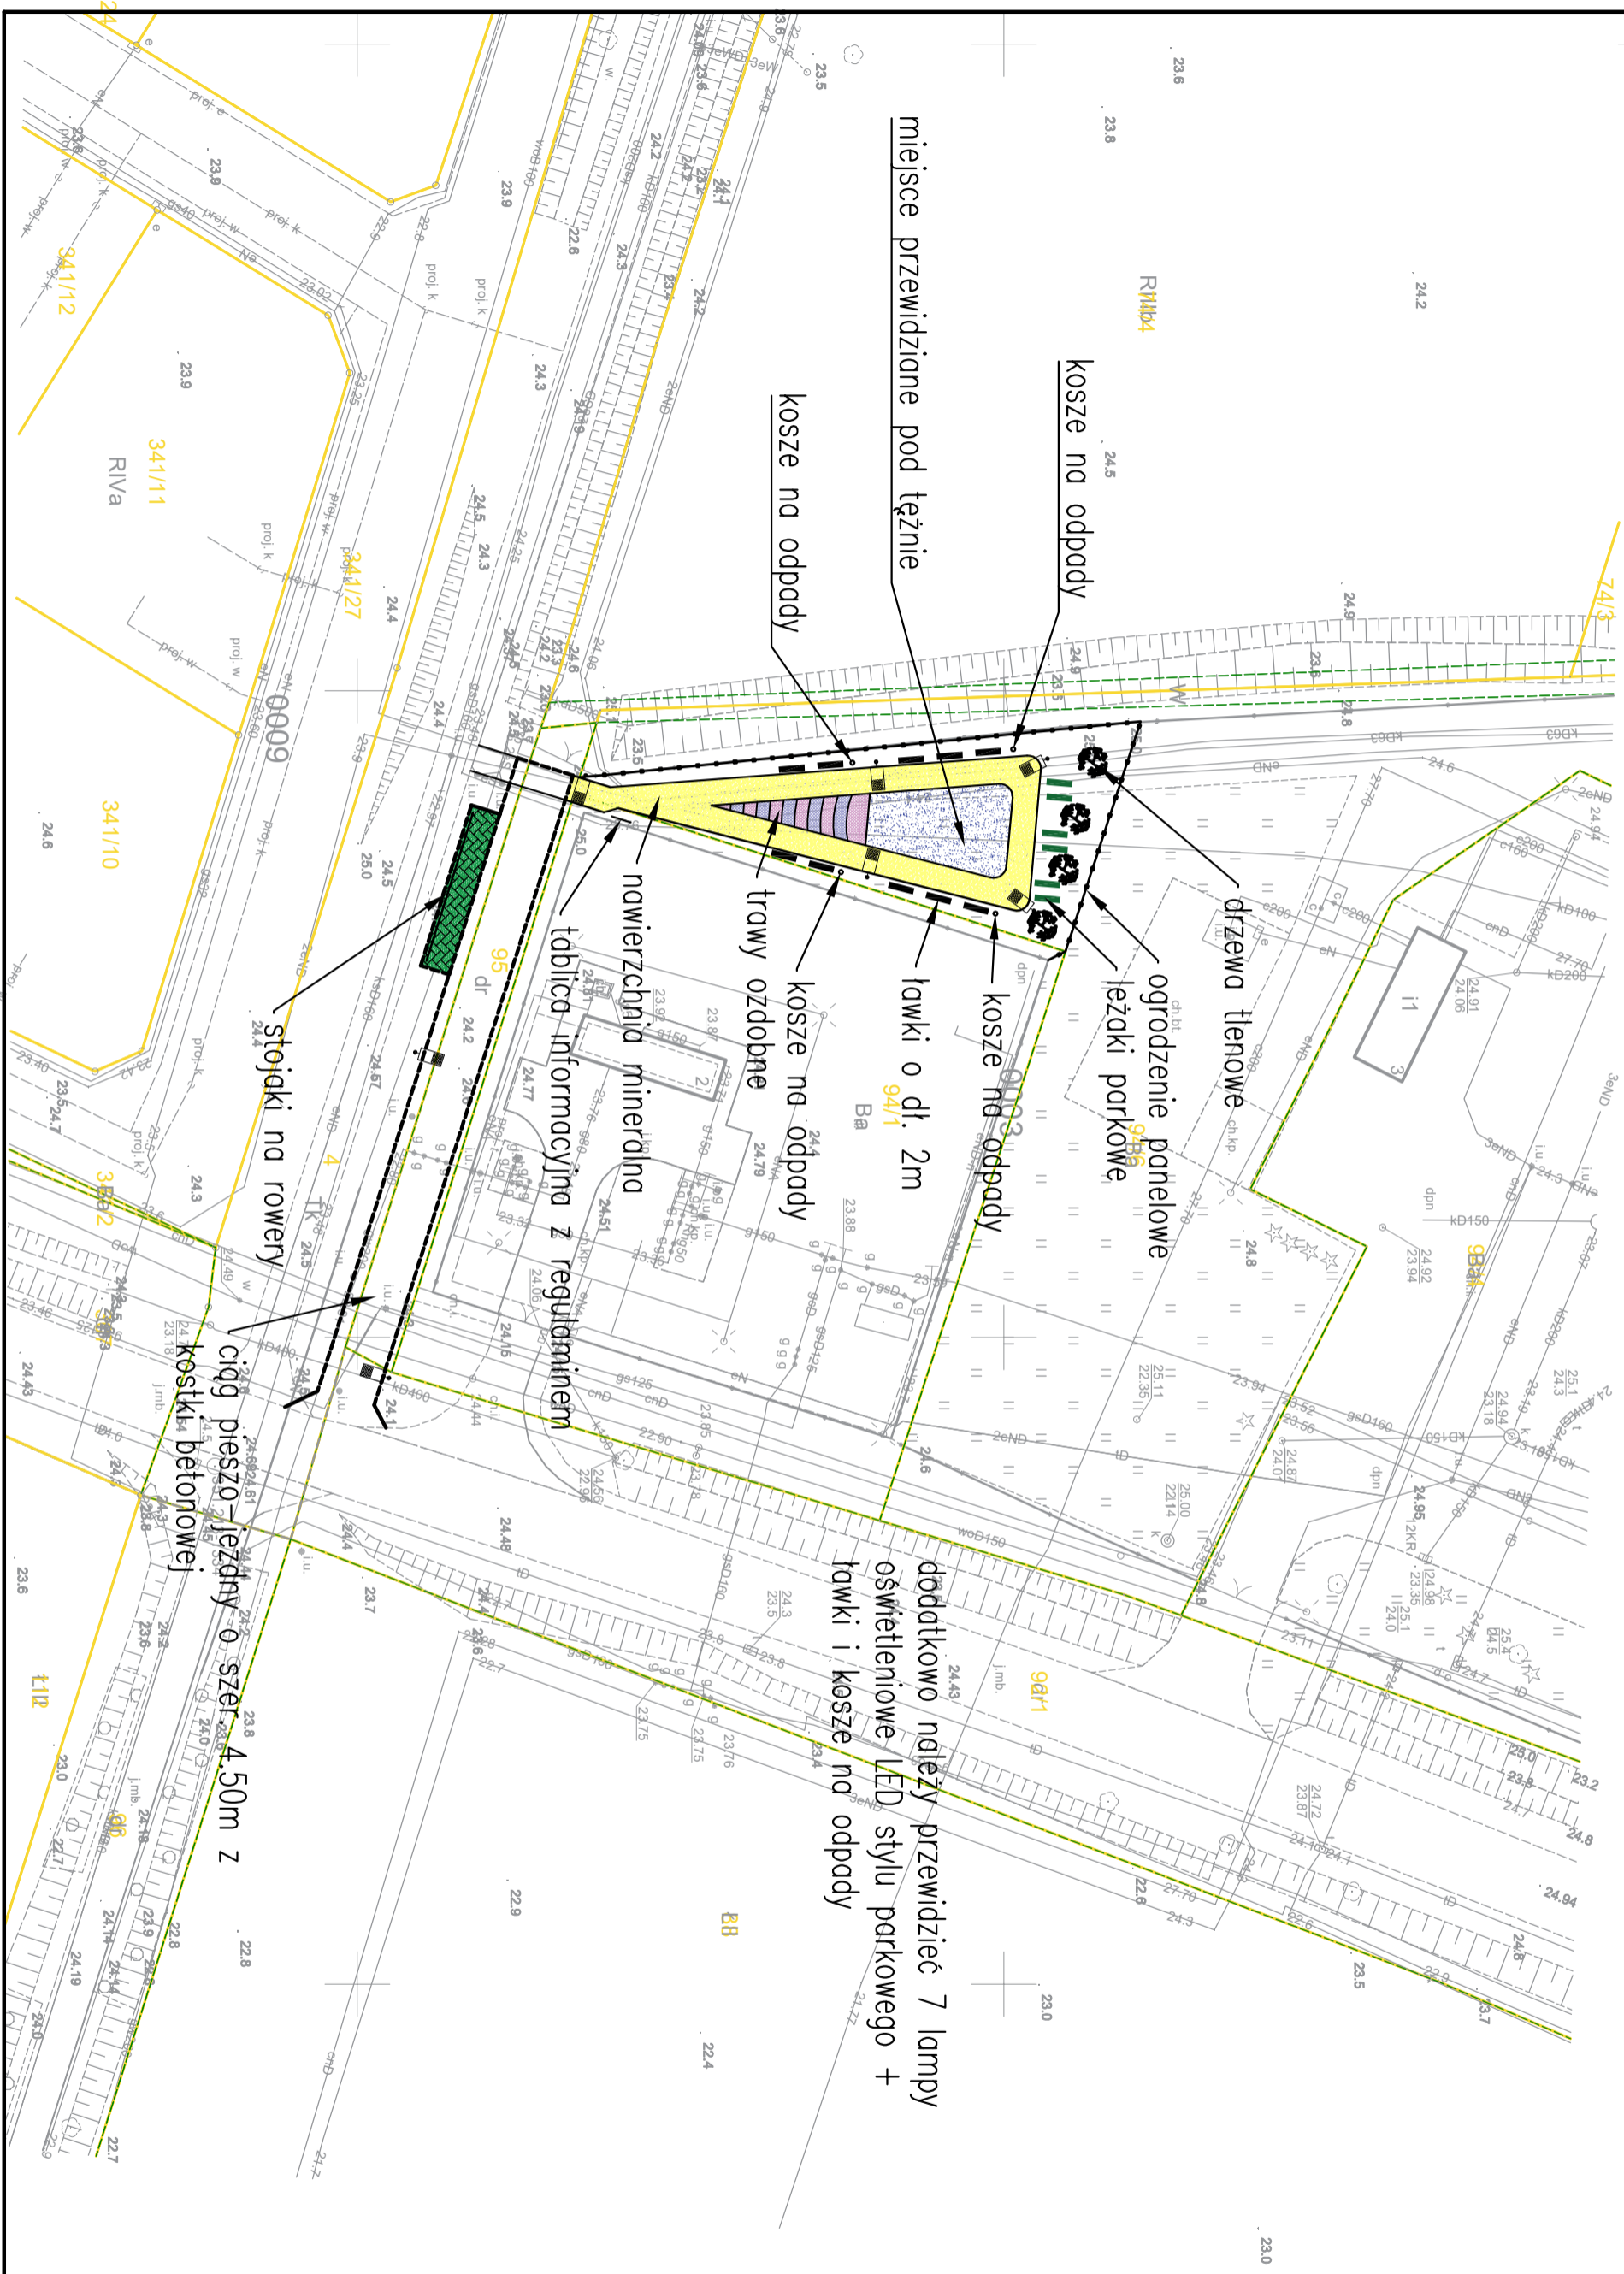

dotatkowo należy przewidzieć 7 lampy oświetleniowe LED stylu parkowego + ławki i kosze na odpady