


Balustrada typu francuskiego

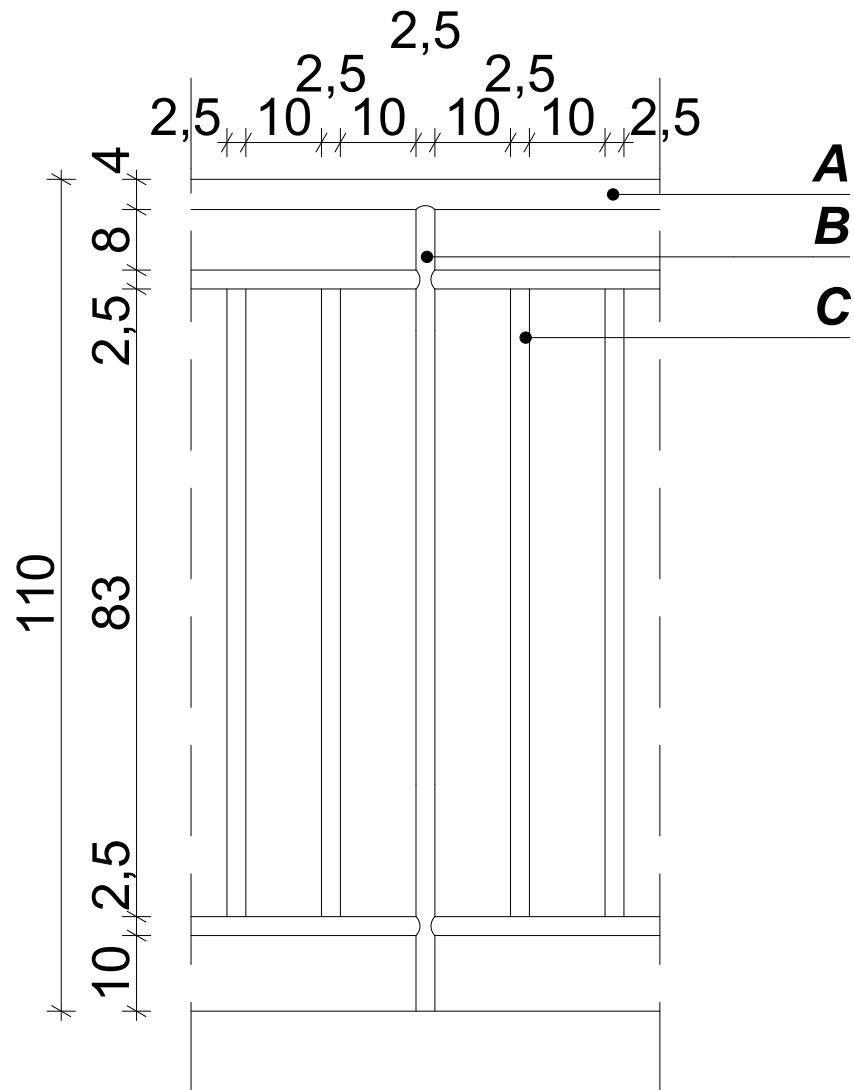

- A: Pochwyt - rura ze stali nierdzewnej, fi40**
- B: Słuperk - rura ze stali nierdzewnej, fi25**
- C: Tralka - rura ze stali nierdzewnej, fi25**

<p>UWAGA: Wszystkie wymiary zweryfikować na budowie! Wszelkie prawa autorskie zastrzeżone przez DRAFT</p>	
<p>DRAFT PROJEKTY BUDOWLANE ul. Akademicka 6, 35-084 Rzeszów tel: 500 348 155, 503 110 534 biuro@draft.com.pl</p>	
<p>PROJEKT: Przebudowa budynku ochotniczej straży pożarnej oraz wiaty</p>	<p>FAZA: PAB</p>
<p>ADRES: Łąka, na działce nr 1923, obr. 0002</p>	<p>DATA: 07.07.2022</p>
<p>BRANŻA: ARCHITEKTURA</p>	<p>NR RYSUNKU: PB.9</p>
<p>PRZEDMIOT RYSUNKU: Detal uzupełniający - balustrada</p>	<p>SKALA: 1:10</p>