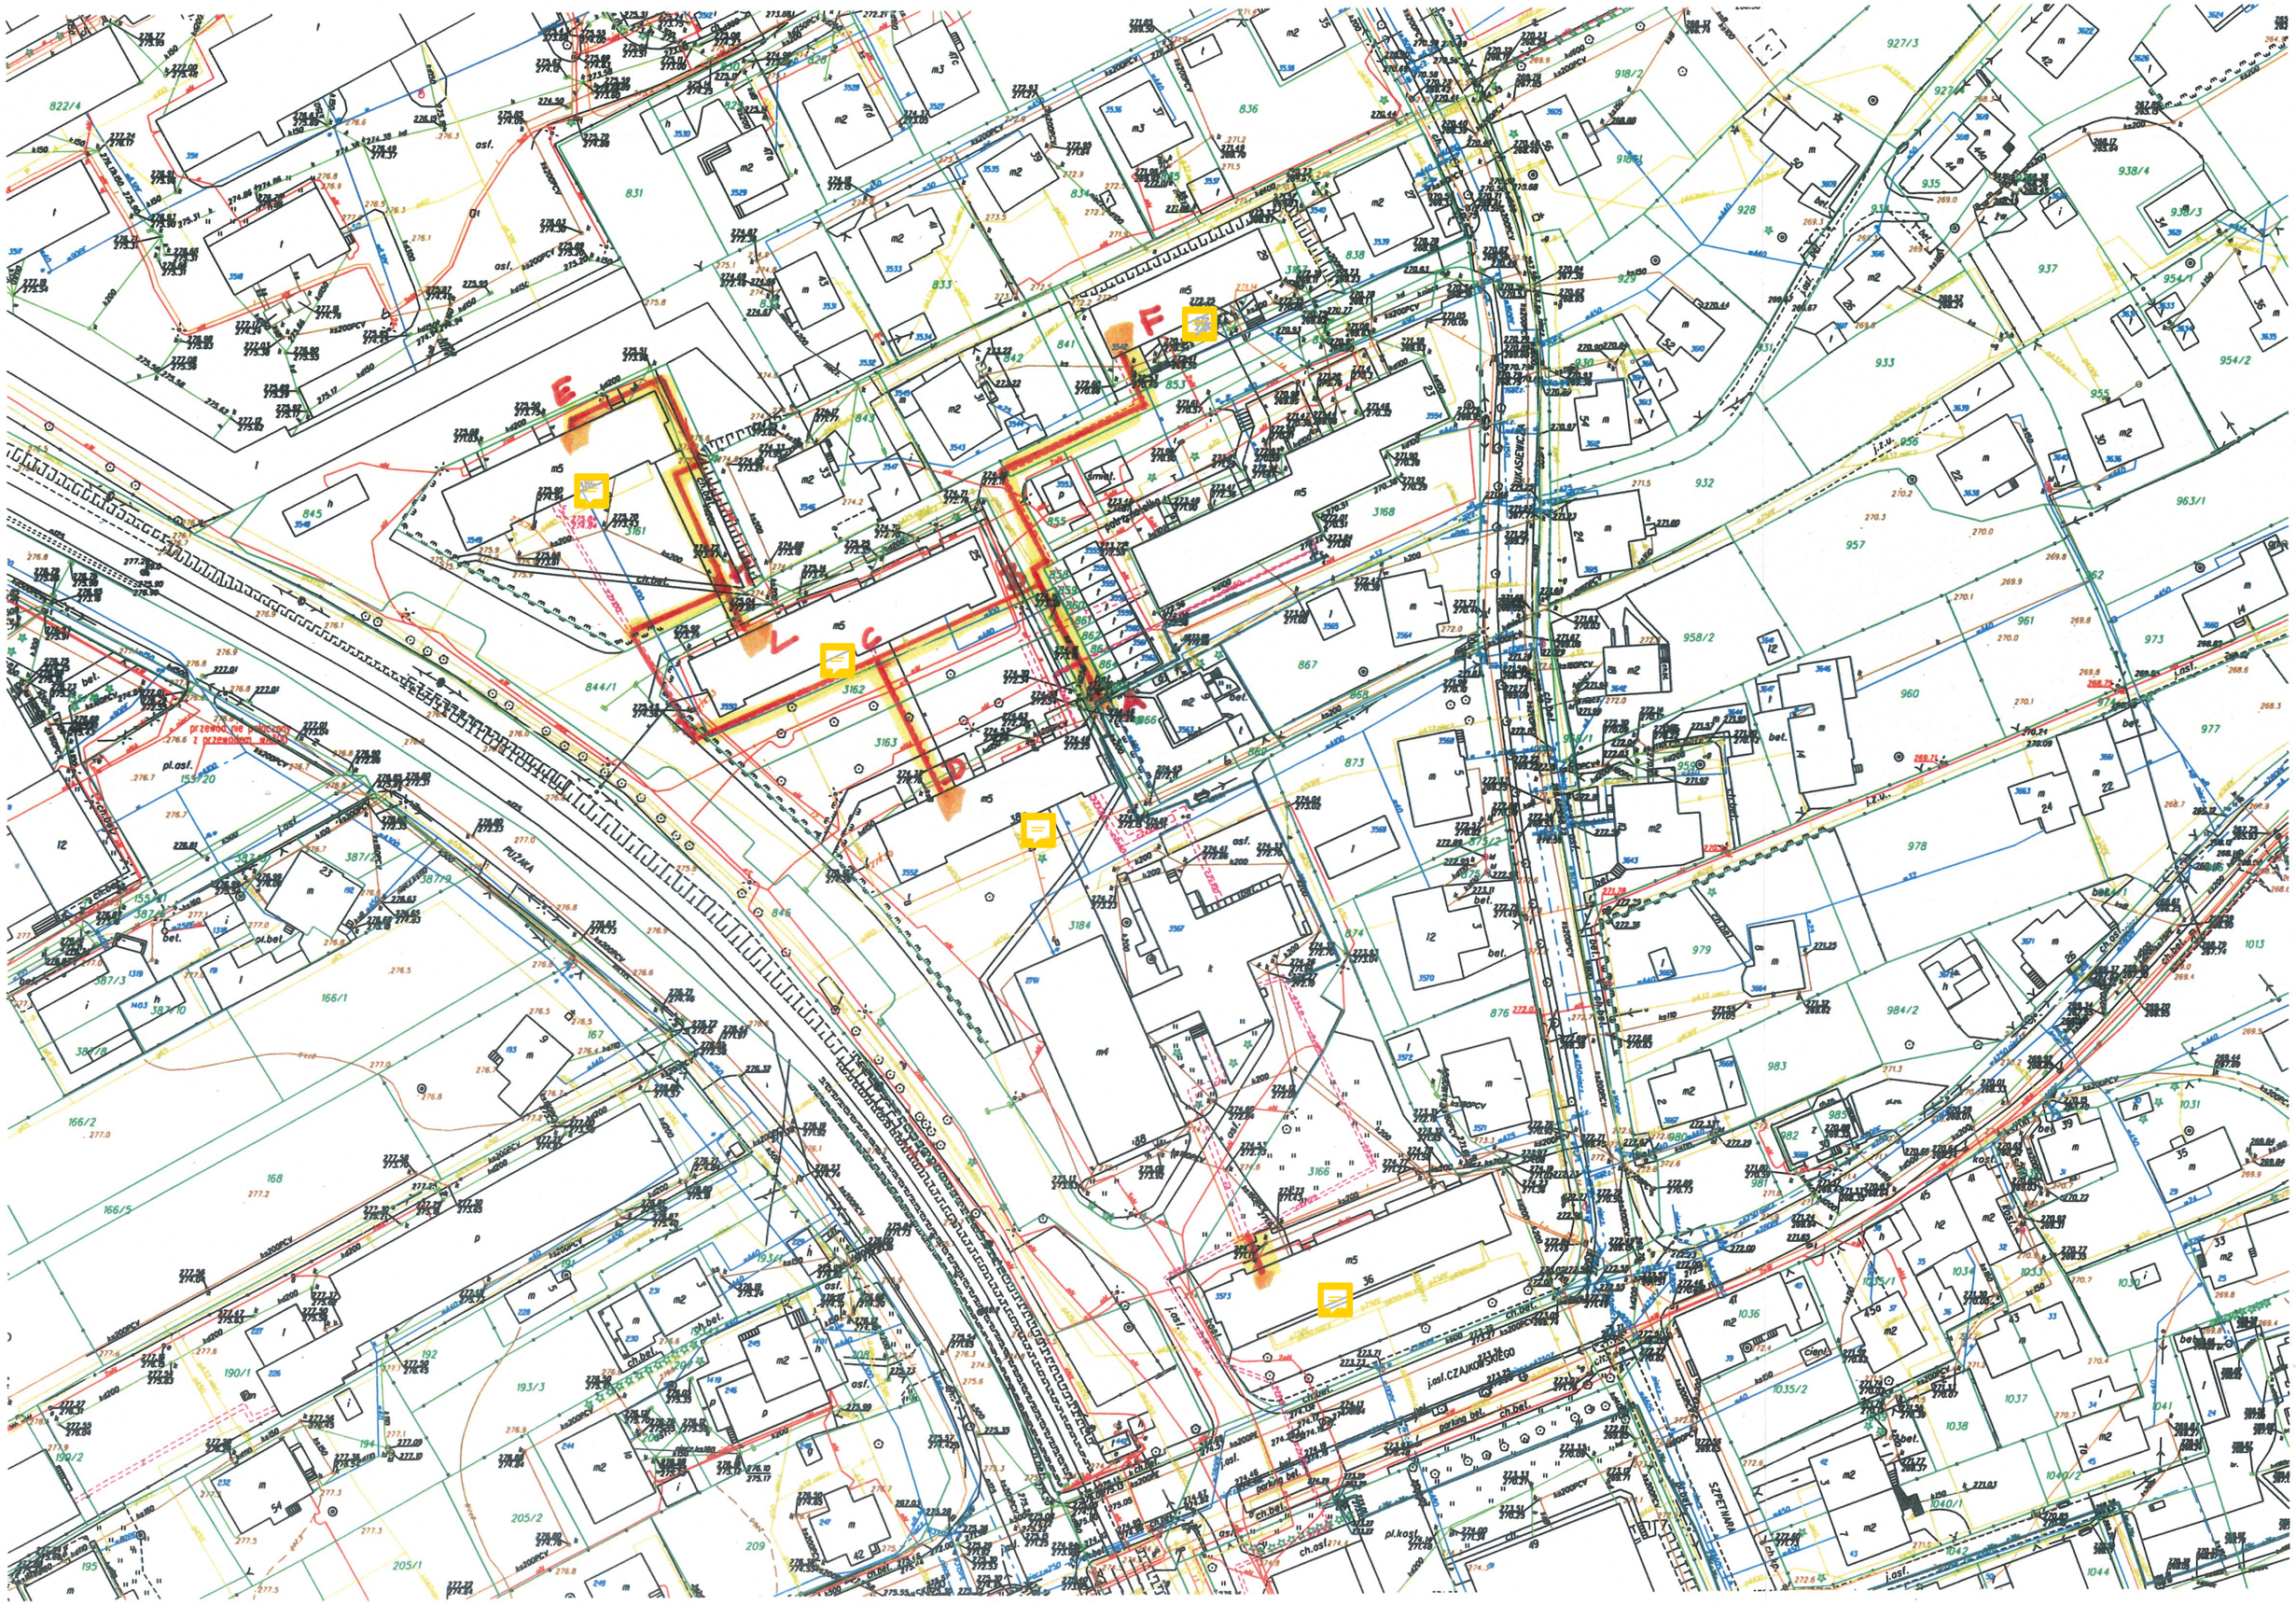
E
F
C
D
PUŁAWSKA
SZPETMANA
ul. CZAJKOWSKIEGO
przewód nie przesyłowy
przewód nie przesyłowy