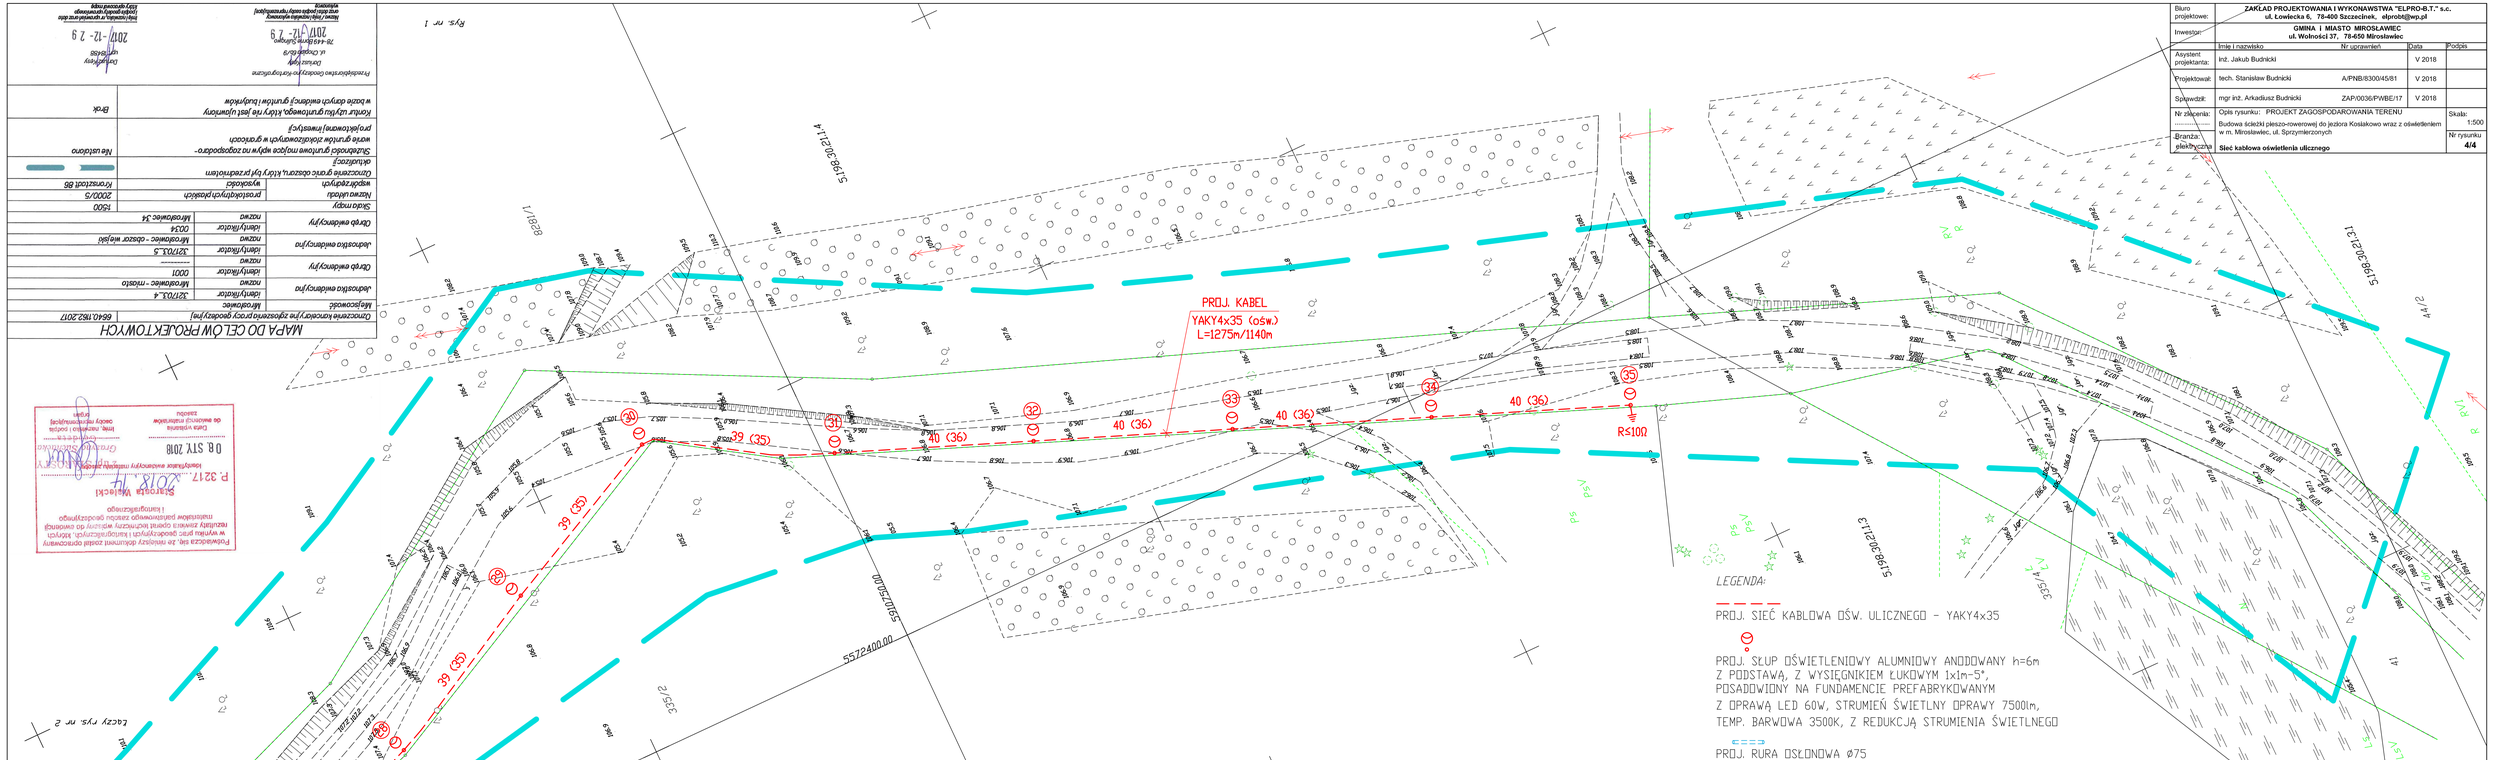
PROJ. KABEL
YAKY4x35 (ośw.)
L=1275m/1140m
40 (36)
39 (35)
R≤10Ω
5572400.00
5398302.14
5398302.13
5398302.21
5398302.20
Rys. nr 1
Rys. nr 2
LEGENDA:
PROJ. SIEĆ KABLOWA DŚW. ULICZNEGO - YAKY4x35
PROJ. SŁUP OŚWIETLENIOWY ALUMNIOWY ANODOWANY h=6m
Z PODSTAWĄ, Z WYSIĘGNIKIEM ŁUKOWYM 1x1m-5°,
POSADOWIONY NA FUNDAMENCIE PREFABRYKOWANYM
Z OPRAWĄ LED 60W, STRUMIEŃ ŚWIETLNY OPRAWY 7500lm,
TEMP. BARWOWA 3500K, Z REDUKCJĄ STRUMIENIA ŚWIETLNEGO
PROJ. RURA OSŁONOWA ø75
MAPA DO CELÓW PROJEKTOWYCH
Orientacyjne kolizyjne zgodnie z pozyskanymi mapami geodezyjnymi
66410.TBZ.20IT
Nieoświetlone
Jednostka wskaźnika
Identyfikator
Nazwa
Strefa
Skala mapy
1:500
Układ współrzędnych płaskich
2000/5
Układ wysokościowy
Kronsztadt 86
Orientacja grafiki osiami układu współrzędnych
Północna
Uwzględnienie granic obszarów ochrony przyrody
Nie ustalono
Uwagi dodatkowe
Brak
Wykonawca projektu budowlanego
Firma projektowa
Data opracowania
Podpis osoby sporządzającej mapę
Data sporządzenia mapy
Podpis osoby sprawdzającej
Data sprawdzenia
Przedsiębiorstwo Geodezyjno-Kartograficzne
Dariusz Fijak
ul. Chopina 6/9
72-xxx Dobrzany
20IT-12-29
Fijak
20IT-12-29
Przekazana tej Ze mojej dokument zakład geodezyjny
w wyżej pro geodezyjnych i kartograficznych, którym
realizacji zimnica opinii technicznej wizyty do ewidencji
materiałów państwowego zasobu geodezyjnego
i kartograficznego
P.3217.2018.AT
Starosta Wolsztyński
Wydział Geodezji, Kartografii i Nieruchomości
Geodeta Powiatowy
mgr inż. Anna Kowalczyk
OS SIX 2018
(data wpisania
do ewidencji zasobu
geodezyjnego
i kartograficznego)
(imię, nazwisko i podpis
osoby przyjmującej
zgłoszenie)
Biuro projektowe:
ZAKŁAD PROJEKTOWANIA I WYKONAWSTWA "ELPRO-B.T." s.c.
ul. Łowicka 6, 78-400 Szczecinek, elprobt@wp.pl
Inwestor:
GMINA I MIASTO MIROSŁAWIEC
ul. Wolności 37, 78-650 Mirosławiec
Asystent projektanta:
Imię i nazwisko
Nr uprawnień
Data
Podpis
Inż. Jakub Budnicki
V 2018
Projektował:
tech. Stanisław Budnicki
A/PNB/8300/45/81
V 2018
Sprawdził:
mgr inż. Arkadiusz Budnicki
ZAP/0036/PWBE/17
V 2018
Nr zlecenia:
Opis rysunku: PROJEKT ZAGOSPODAROWANIA TERENU
Budowa ścieżki pieszo-rowerowej do jeziora Kosławowo wraz z oświetleniem w m. Mirosławiec, ul. Sprzymierzonych
Branża: elektryczna
Sieć kablowa oświetlenia ulicznego
Skala:
1:500
Nr rysunku:
4/4