


	75	100	75	100	75
Pobocze		Pas jezdny	Pas dzielący	Pas jezdny	Pobocze

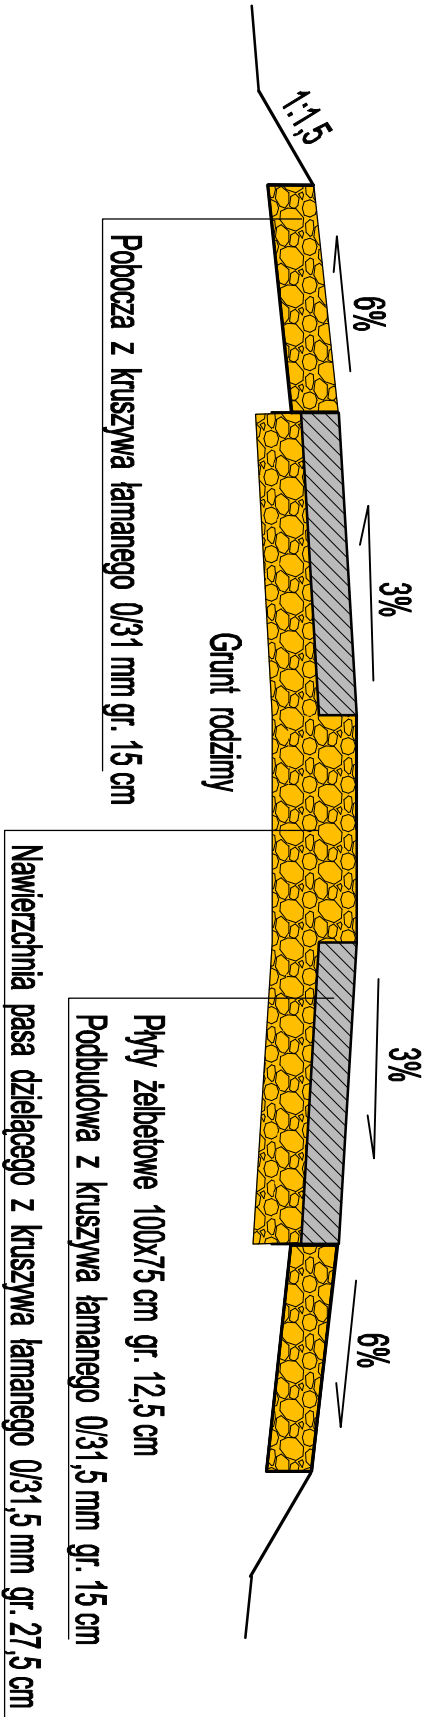

Przebudowa drogi gminnych łączących miejscowości Skowienkowo, Dobrzyca, Wierzbionitko i Komory			
RYSUNEK KONSTRUKCYJNY			
INWESTOR : GMINA BĘDZINO			
Opracował : Wiesław Grzywacki Branża drogowa	Upr. budowlane Nr 9-2001 / /150/71 Kraków		Data styczeń 2023r.
Projektował : Mgr inż. Michał Kalisz Branża drogowa	Uprawnienia budowlane ZAP/0062/PBD/21 Szczecin		Skala 1 : 25