




PRZEMKRUŁ POPIECZNY KM 0+000 – 0+1.50

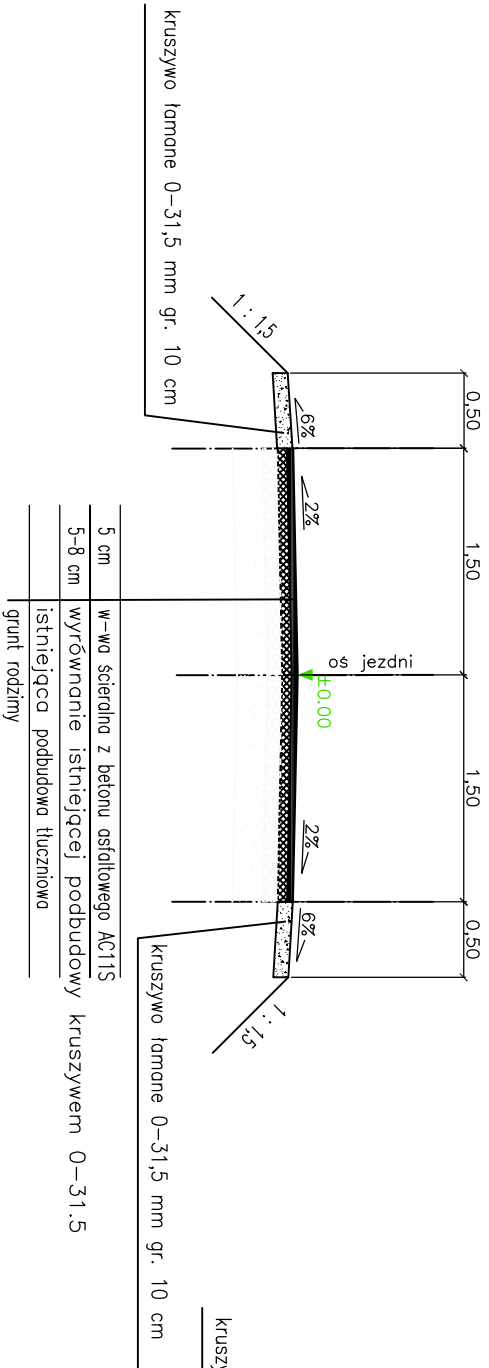


PRZEMKRUŁ POPIECZNY TRASA 1 KM 0+150 – 0+319.29
TRASA 2 KM 0+000–0+301.50

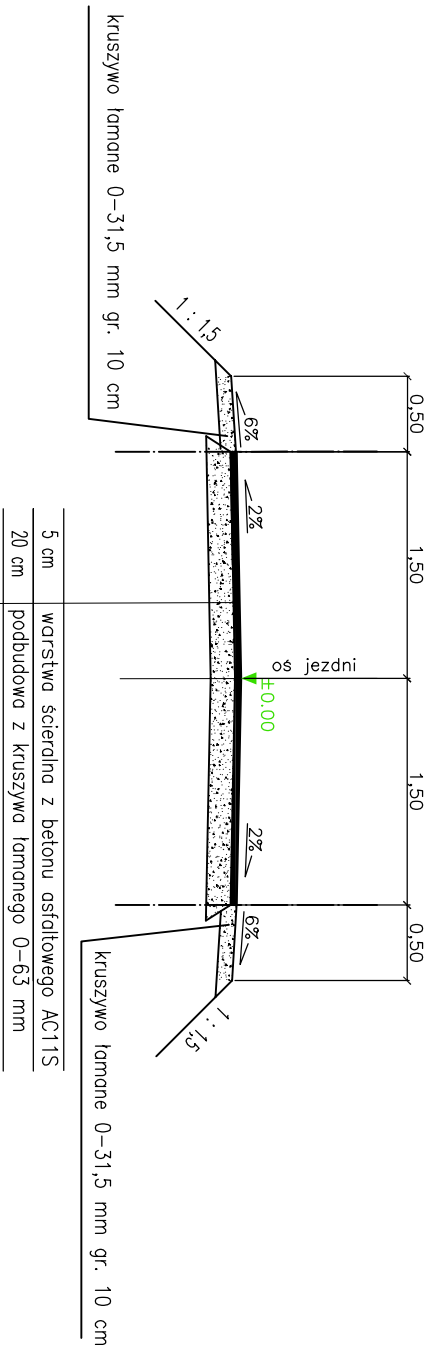


PRZEMKRUŁ POPIECZNY TRASA NR 3

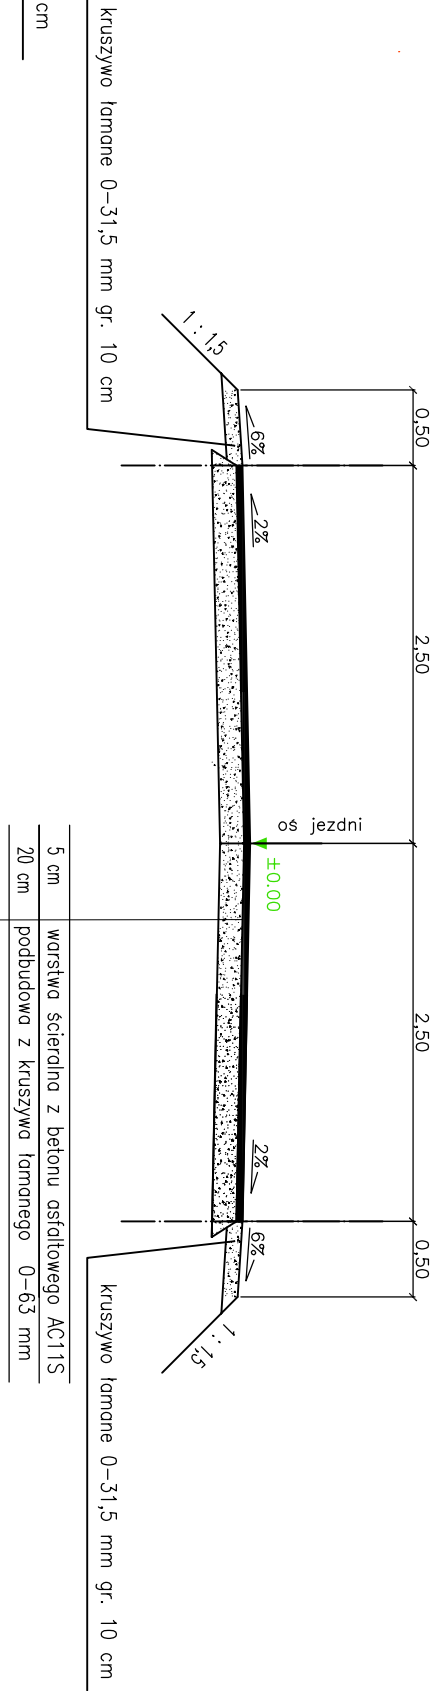


PRZEMKRUŁ PRZEZ ZIAZD INDYWIDUALNY

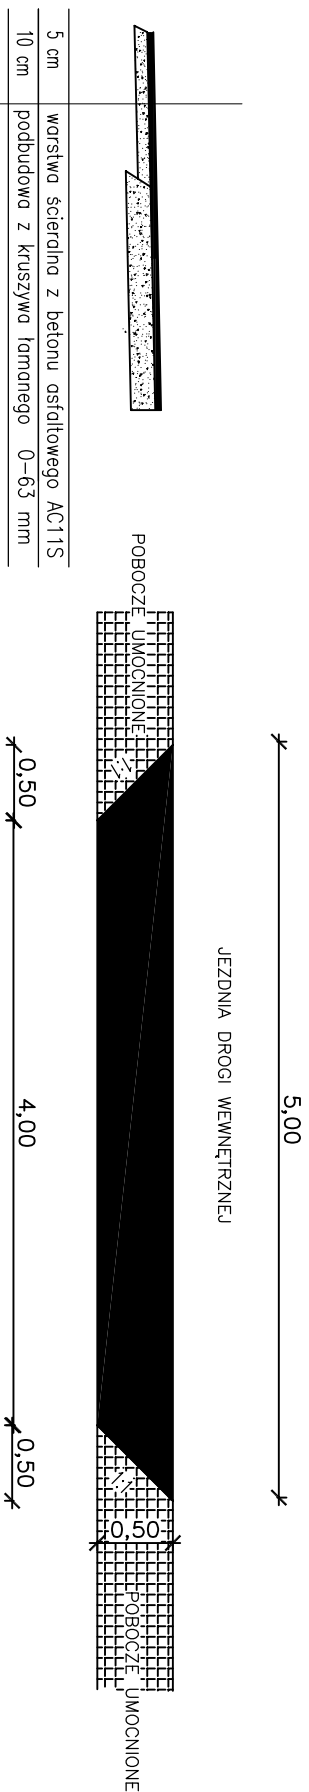

PRZEMKRUŁ POPIECZNY TRASA 1 KM 0+310.91

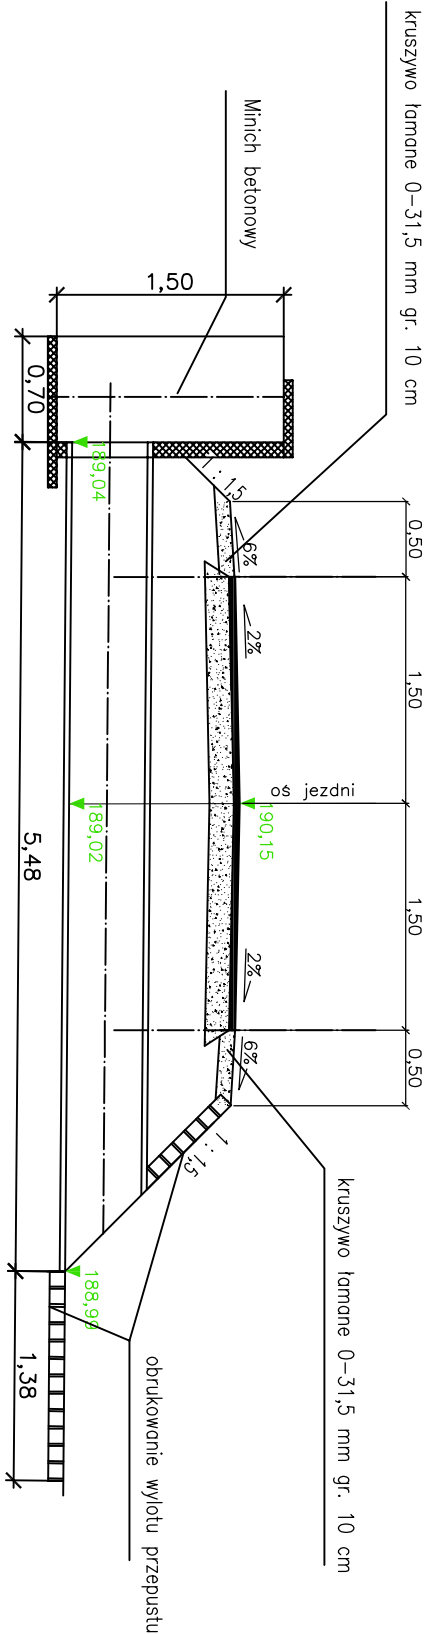

WNICH BETONOWY

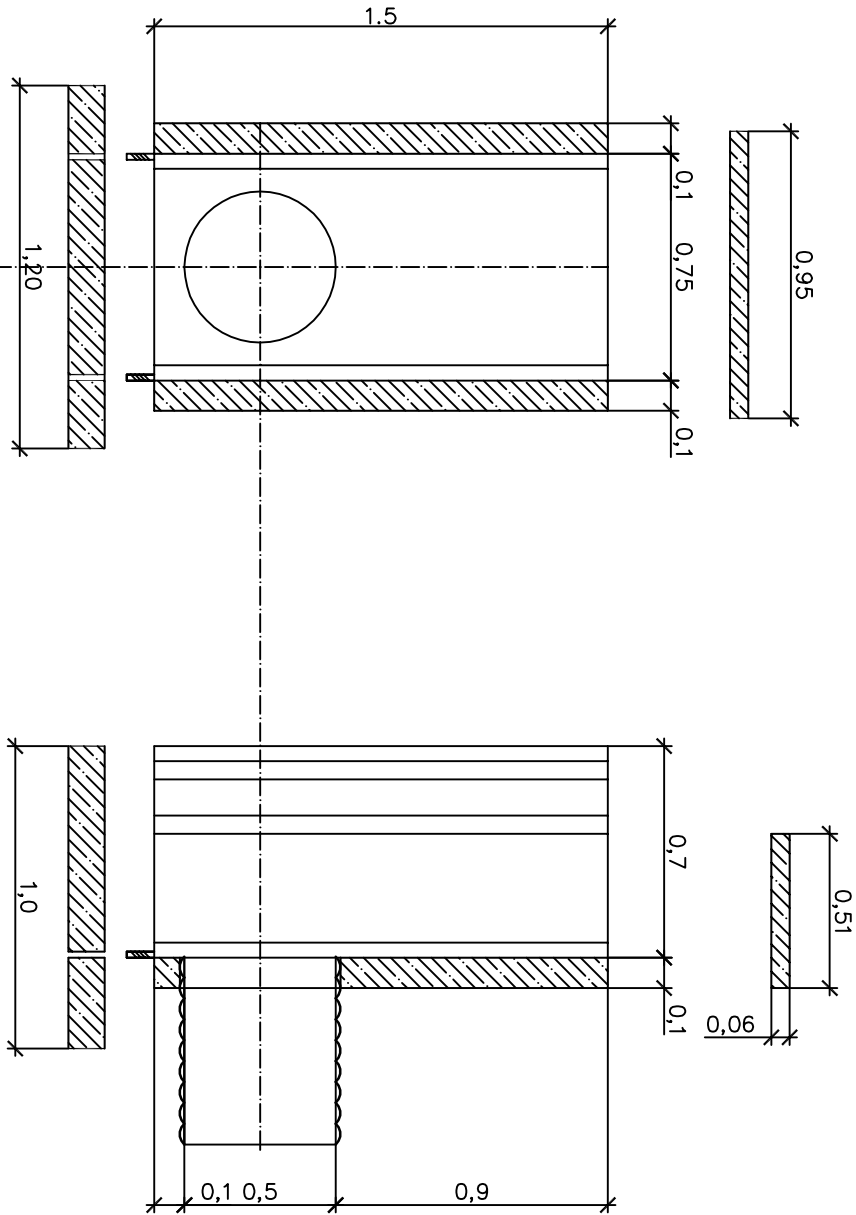

PROJEKTOWANIE KONSTRUKCYJNO - INŻYNIERYJNE			
ul. Modrzewska 16/15 41-712 Rudzka Słaska KONSTRUKCYJNO - INŻYNIERYJNE INWESTOR: Gmina Bierutów ul. Moniuszki 12 56-420 Bierutów			
INWESTYTOR: Gmina Bierutów ul. Moniuszki 12 56-420 Bierutów			
Remont drogi wewnętrznej we wsi Jemielna			
BRANŻA:	TYTUŁ RYSUNKU:		
DROGOWA	PRZEMKROJE CHARAKTERYSTYCZNE		
PROJEKTOWAŁ CZ. DROGOWA	DATA:	INŻYNIER:	NR ZEGNIKI:
mgr inż. BRONISŁAW WALUGA	05.2020	487/94	
PROJEKTOWAŁ CZ. DROGOWA	DATA:	INŻYNIER:	NR ZEGNIKI:
mgr inż. Marek BILAS	05.2020	SK/17964/PWB/718	
		SKALA:	NR RYSUNKU:
		1:25/1:50	3