

REJON NR 2	Drogi gminne	Drogi wewnętrzne
Krzyżanowice	0,5 km	1,500 km
Gawłów	2,856 km	1,144 km
Słomka	0,650 km	1,350 km
Razem :	4,006 km	3,994 km

Kierownik Wydziału Budownictwa,
Gminnego Zarządu Komunalnego
m. Stary Kawęczyn

mgr inż. Radosław Bielak

MIEJSCOWY PLAN ZAGOSPODAROWANIA PRZESTRZENNEGO
SOŁECTW GMINY BOCHNIA
USTALENIA PLANU

1:10 000


Krzyżanowice



GMINNA



WEWNĘTRZNA

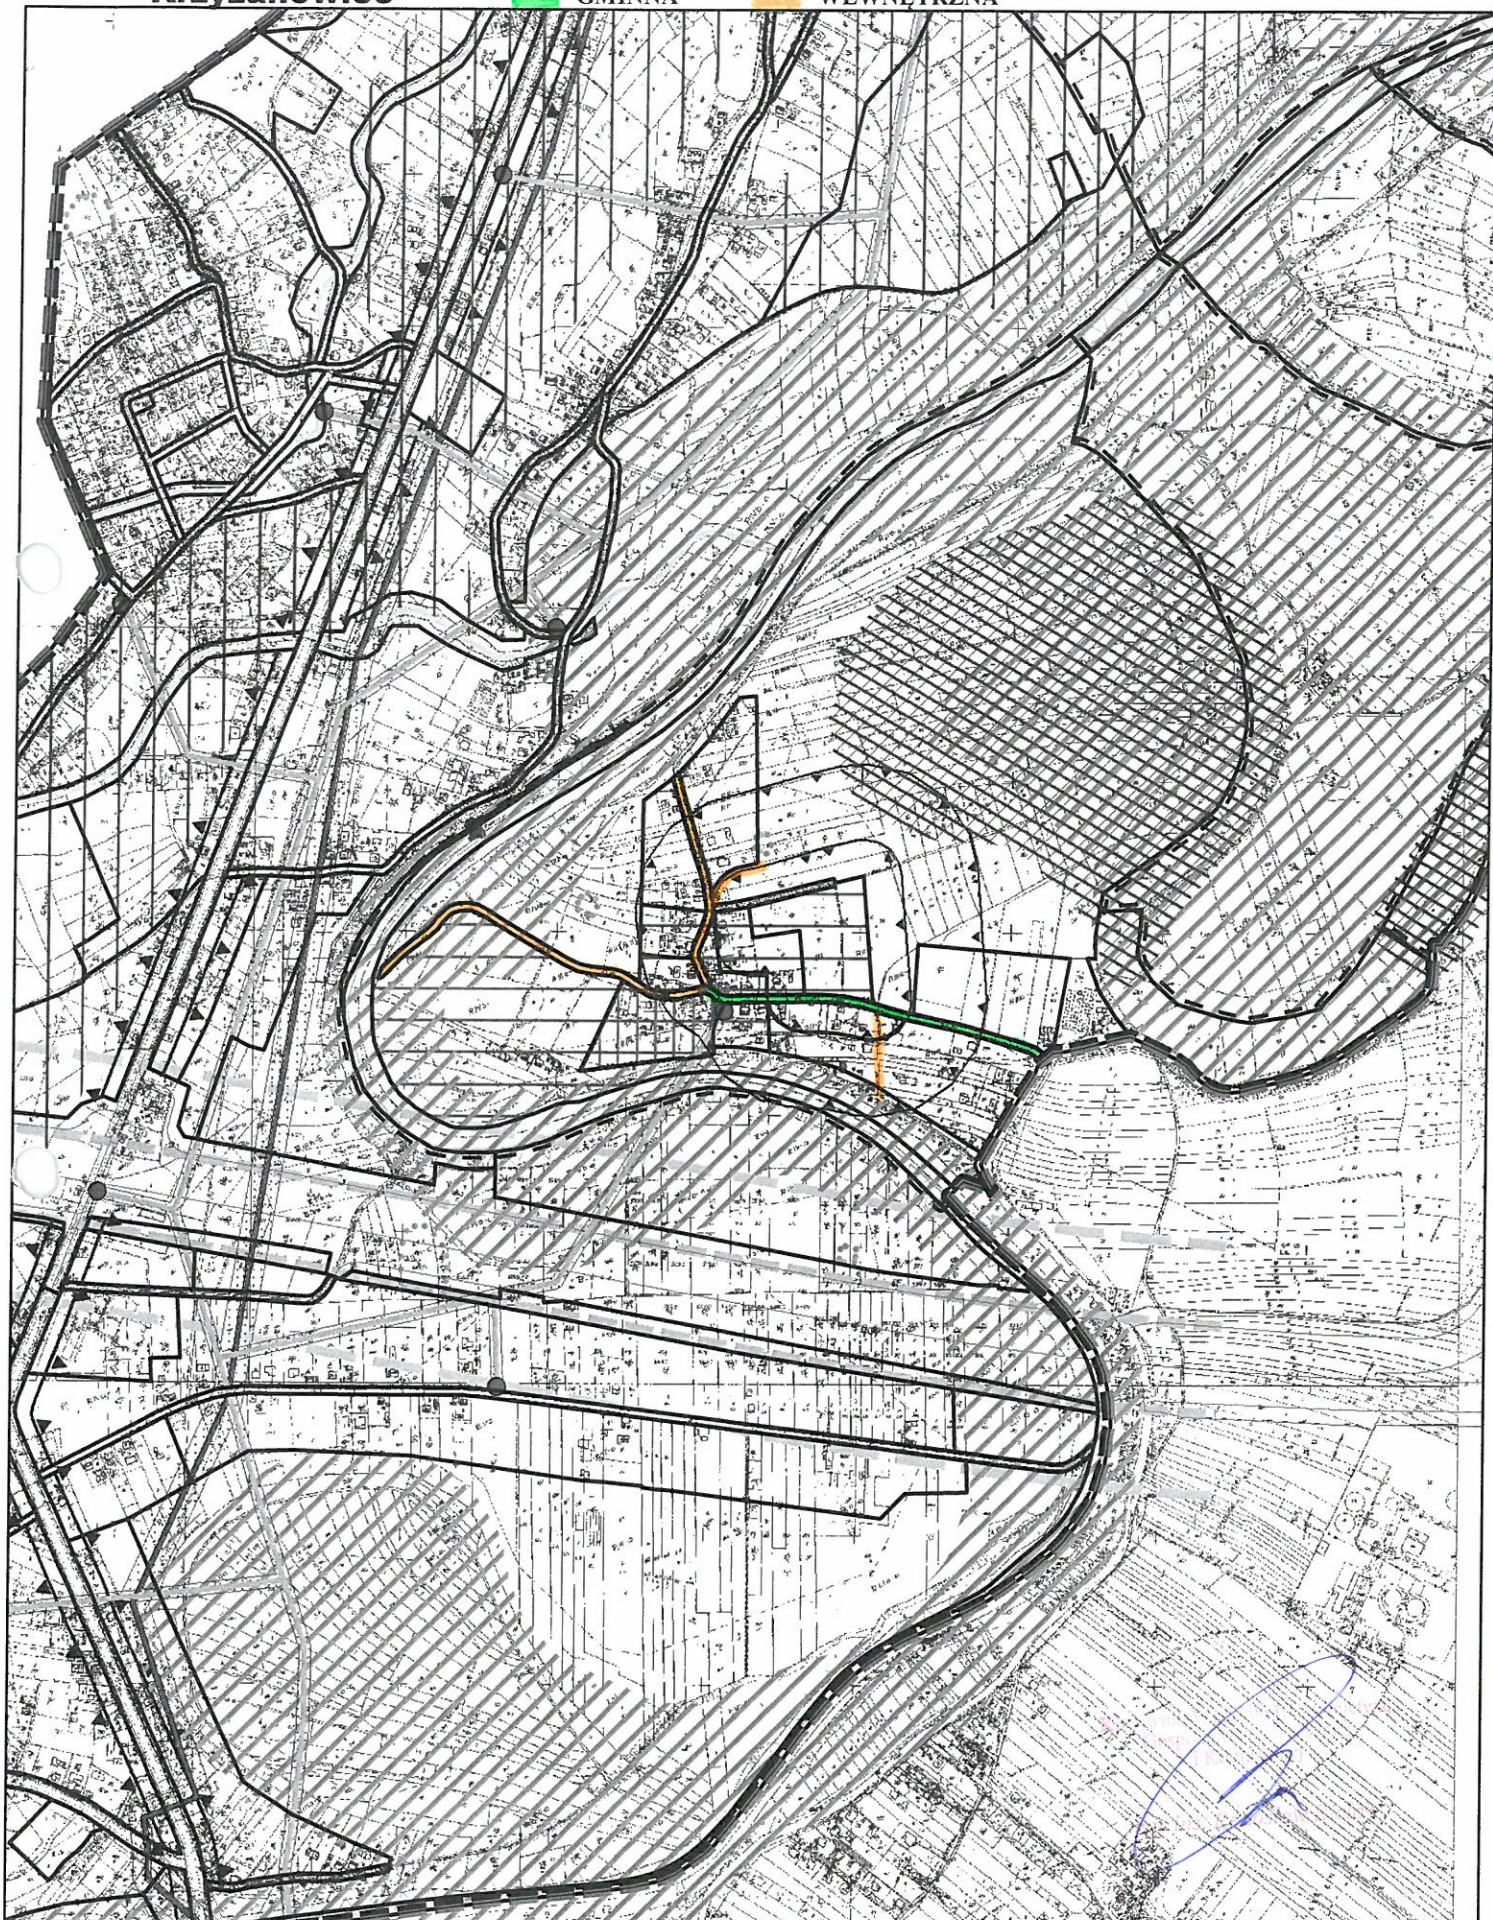

MIEJSCOWY PLAN ZAGOSPODAROWANIA PRZESTRZENNEGO SOŁECTW GMINY BOCHNIA

USTALENIA PLANU

1:10 000

Gawłów

 GMINNA

 WEWNĘTRZNA



MIEJSCOWY PLAN ZAGOSPODAROWANIA PRZESTRZENNEGO SOŁECTW GMINY BOCHNIA


USTALENIA PLANU

1:10 000

Słomka

 GMINNA

 WEWNETRZNA

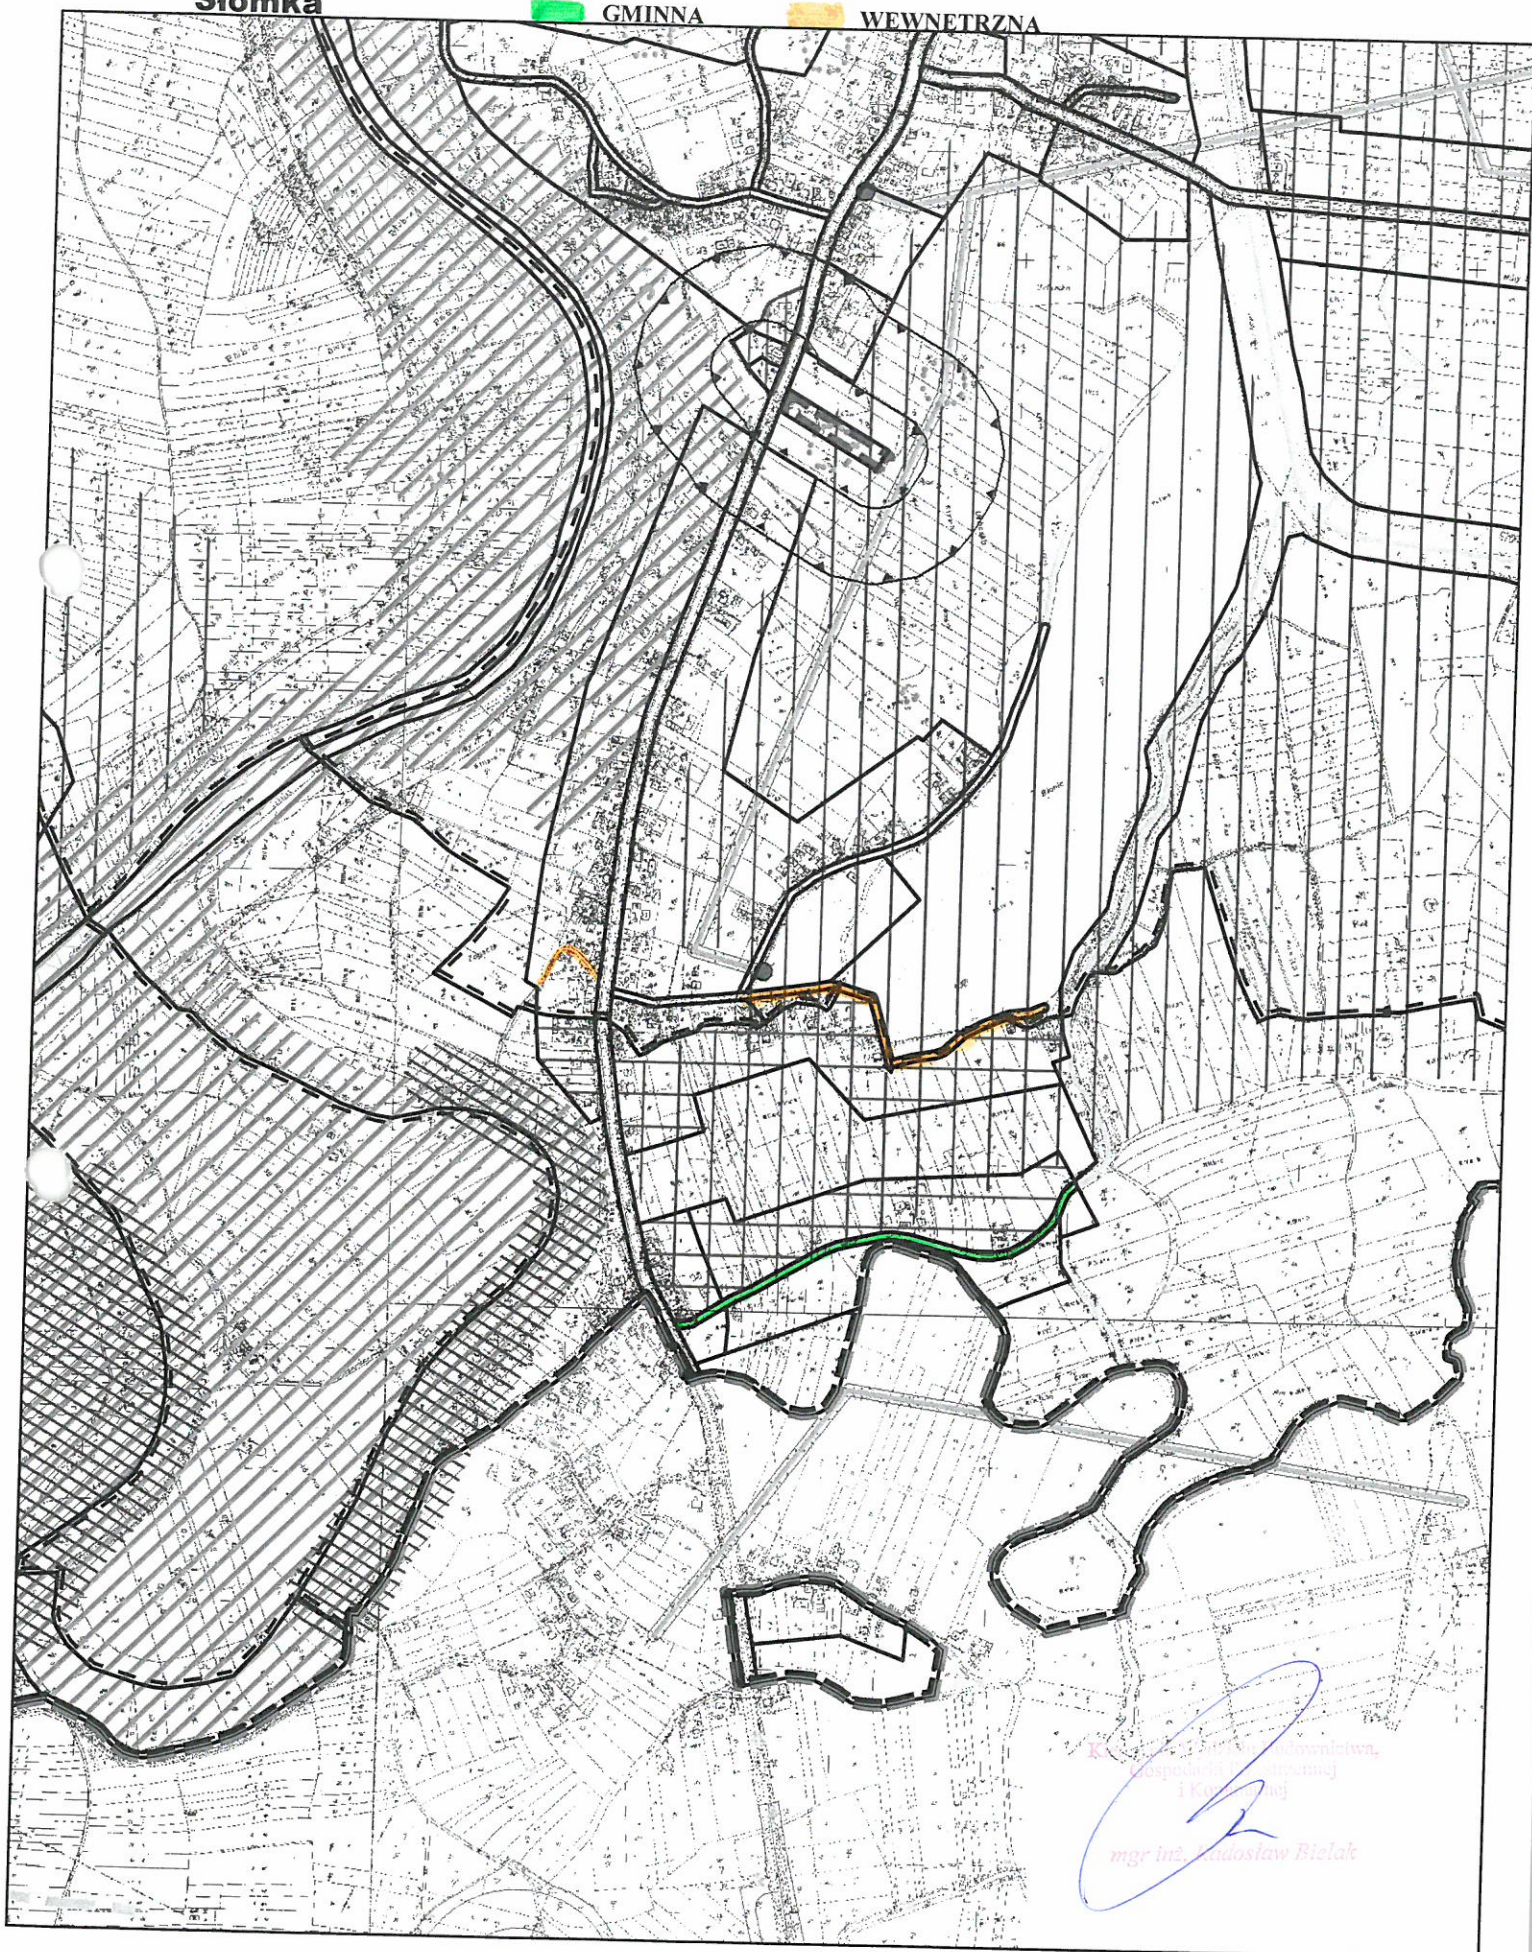

Krajowa Izba Inżynierów
Inżynierów
mgr inż. Stanisław Bizlak