


PRZEKRÓJ KONSTRUKCYJNY KM 4+292  
Skala 1:25

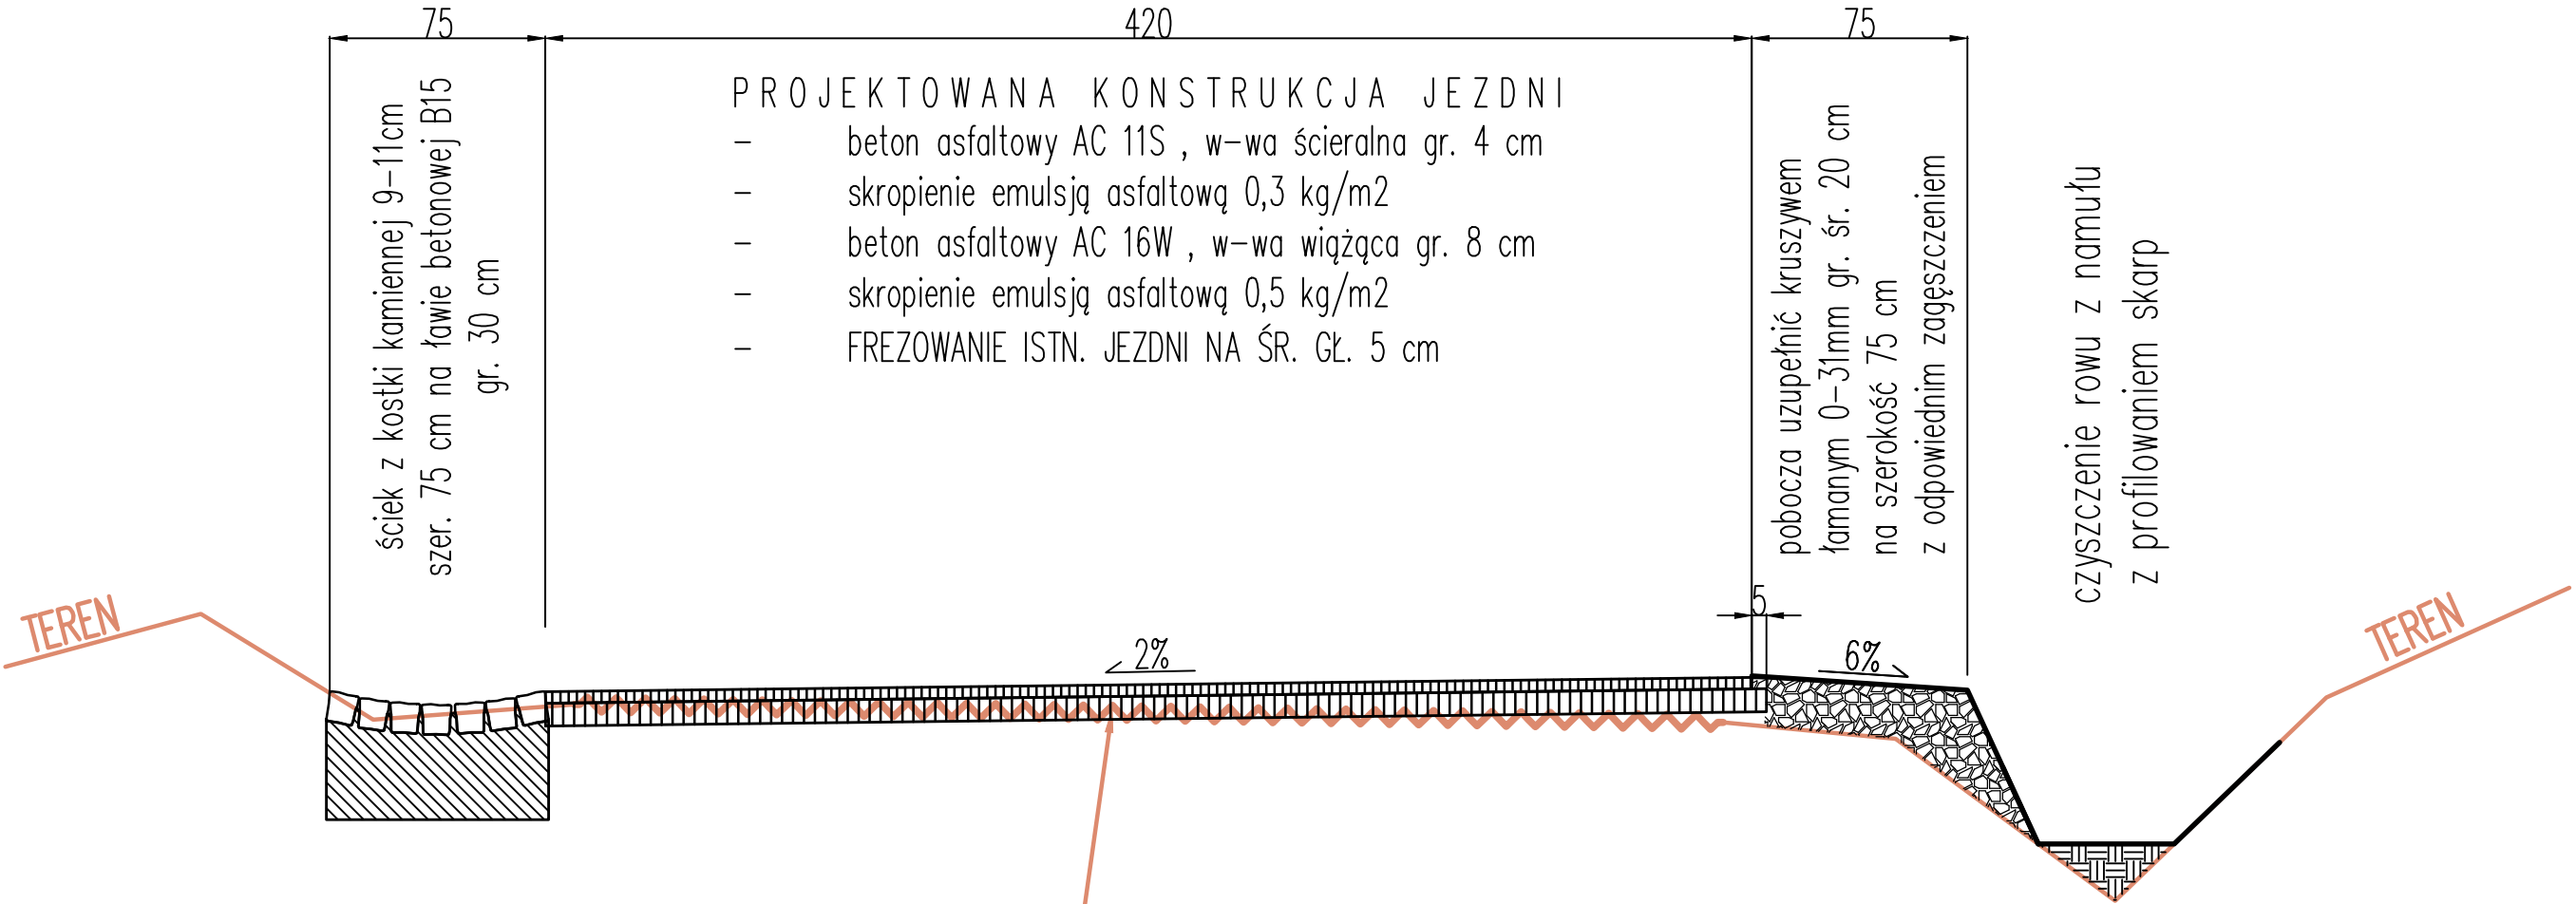

frezowanie istniejącej jezdni  
na śr. gł. 5 cm z odwiezieniem destruktu  
po frezowaniu na miejsce składowania, w celu  
ponownego wykorzystania na placu budowy – POBOCZA.  
Profilowanie i zagęszczenie podłoża po frezowaniu.

TYTUŁ PROJEKTU	Przebudowa drogi powiatowej nr 3319D Nowa Ruda – Przygórze na terenie gminy Nowa Ruda.		
TYTUŁ RYSUNKU	PRZEKRÓJ KONSTRUKCYJNY KM 4+292.		
INWESTOR	ZARZĄD DRÓG POWIATOWYCH W KŁODZKU ul. WYSPIAŃSKIEGO 2K , 57-300 Kłodzko.		
projekt	mgr inż. Aleksander Ruczkowski	podpis	MAJ 2024
opracowanie	mgr inż. Kazimierz Dragan	podpis	Skala 1 : 25
			Rysunek nr 14